

UNITECH
Blanchisserie Industrielle destinée au secteur nucléaire
Joinville (52)

Plan de l'étage technique

Echelle: 1 : 200

Maitre d'ouvrage
UNITECH

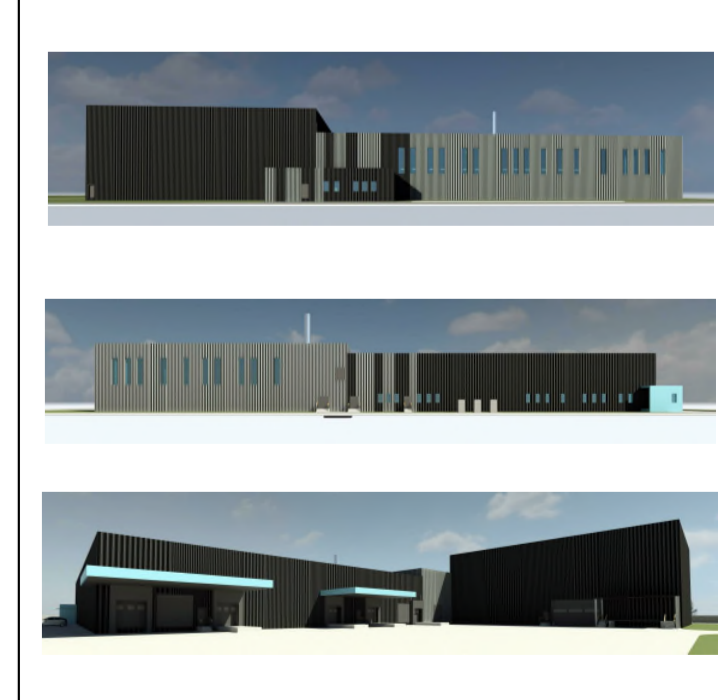

Mandataire du groupement Maître d'œuvre
ARTELIA BATIMENT & INDUSTRIE
Architectes
AFA

BET Electricité / CVCD
ARTELIA

Consultant sécurité incendie

Bureau de contrôle
Coordinateur SPS

Geometre - Expert

F	25/04/2018	CBY	GBR	Mise à jour ICPE
E	15/01/2018	CBY	GBR	Plans ICPE
0	07/02/2017	GBR	CBY	1°DIFFUSION

Projet	0047	Etape	ART	Phase	PRO	Lot	ARC	Type	PL	Zone	TZ	N°	N1	N° plan	102	Indic.	F
--------	------	-------	-----	-------	-----	-----	-----	------	----	------	----	----	----	---------	-----	--------	---