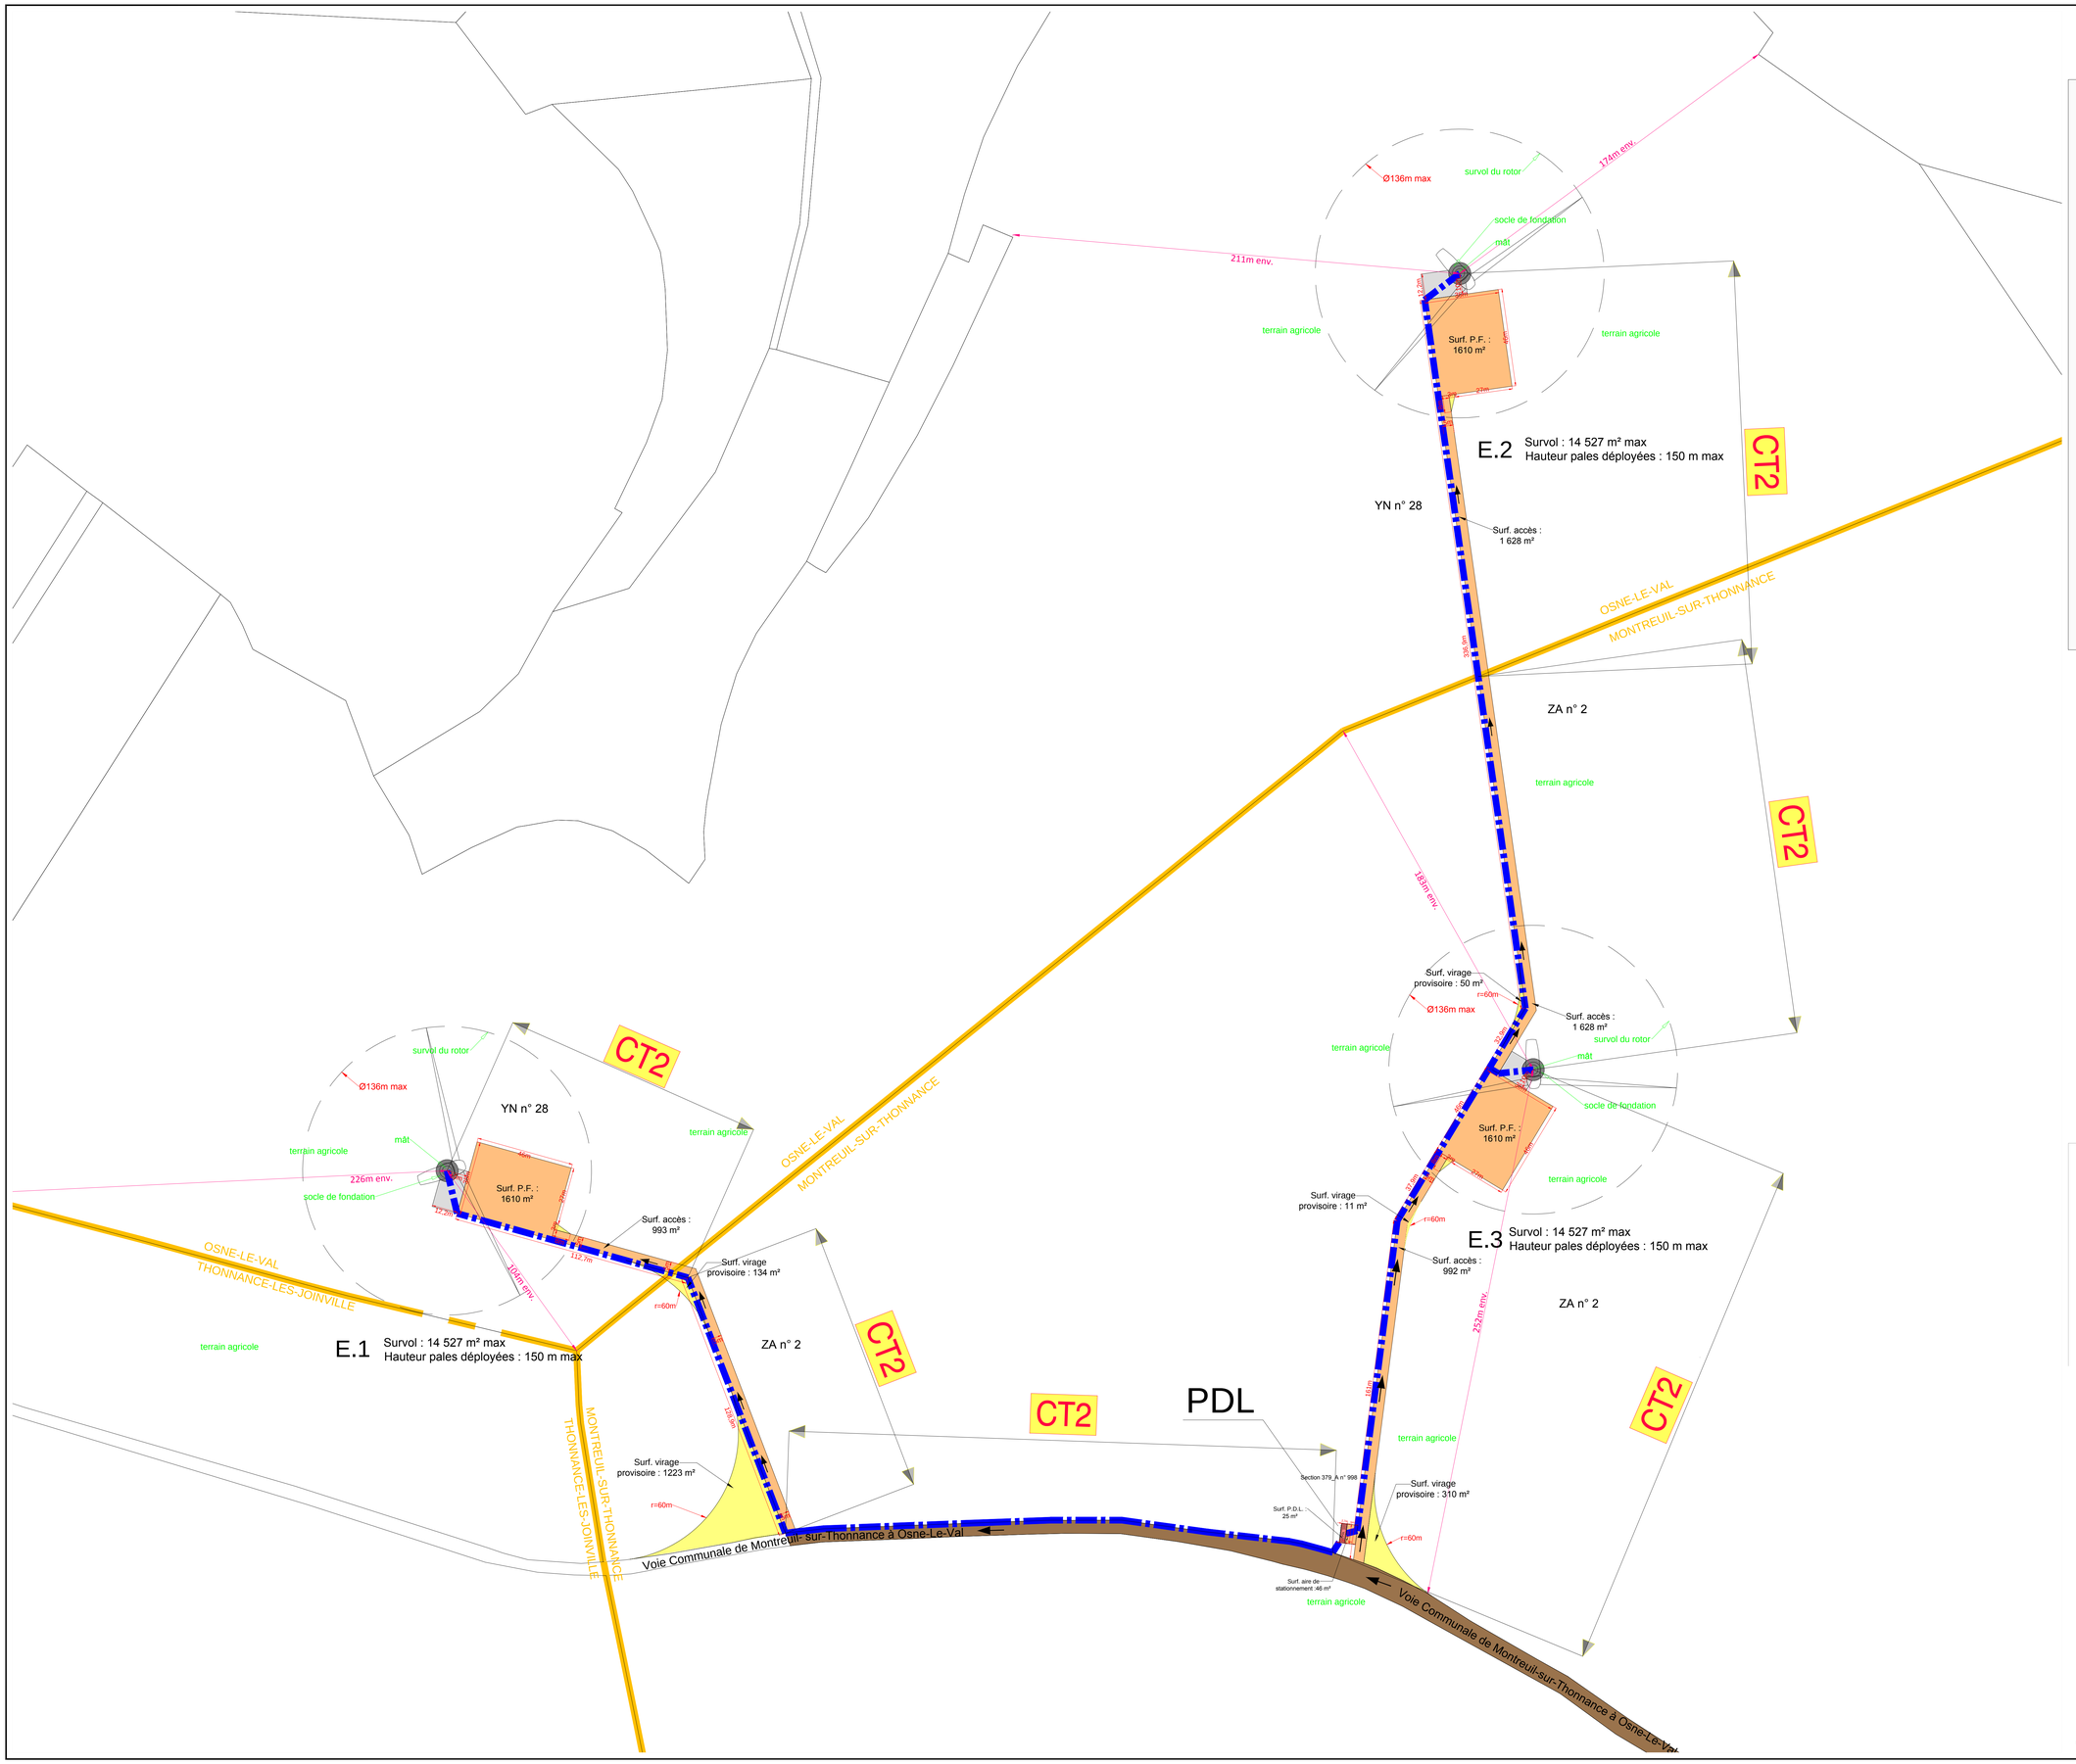

PARC EOLIEN DE " PIROY "

Communes de OSNE-LE-VAL ET MONTREUIL-SUR-THONNANCE

Maître d'Ouvrage
EOLE DE PIROY
42 rue de Champagne
51240 VITRY-LA-VILLE

Ce document est la propriété de la société ASTECA et ne peut être reproduit sans son autorisation préalable.

PLAN D'ENSEMBLE	DAPO
Liaisons HTA	02
Echelle : 1/1 000° — Première diffusion : 2016 12 05	

Indice	Commentaires	Date	Signature	Vérifié

Maître d'Oeuvre
ASTECA SAS
36 Rue Hermon Taillefi - Zone Ecoparc
54000 - NANCY
Tél : 03 83 54 04 69

Asteca

Dossier N° : 2016 34

DAPO-EOLE DE PIROY - 06 12 2016.dwg