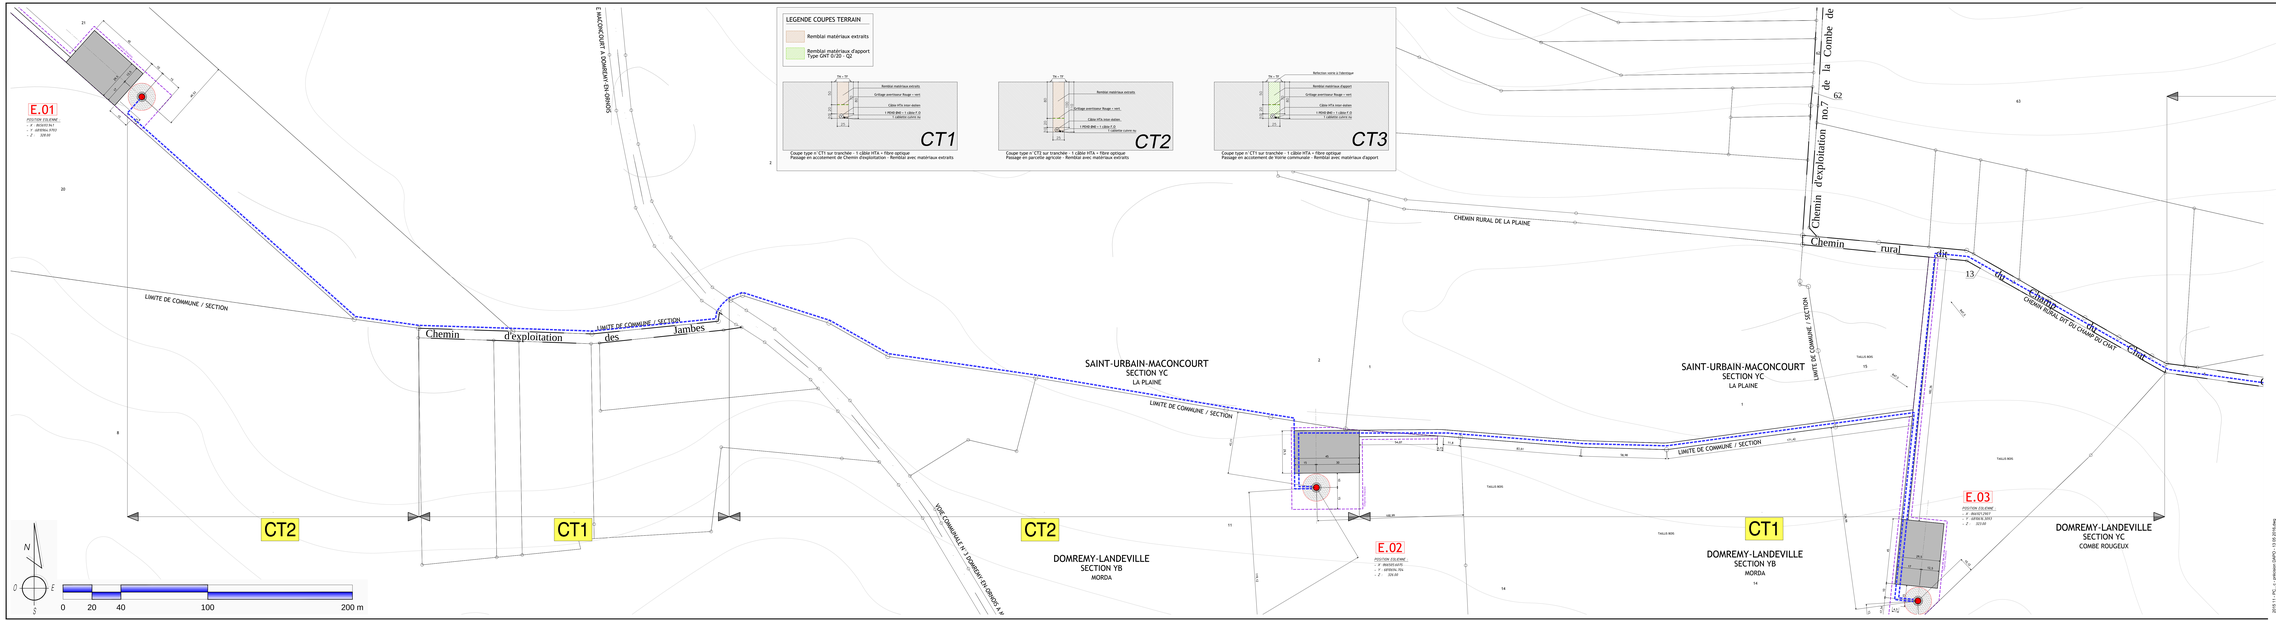

PROJET EOLIEN DE LA COMBE ROUGEUX

Communes de Domremy, Anonville et Saint-Urbain-Maconcourt

DEMANDE D'APPROBATION DE PROJET D'OUVRAGE PRIVE DE RACCORDEMENT

Maître d'Ouvrage
FUTURES ENERGIES PHYS DU BARROIS
1, Place de la Mairie - CS 20
F- 88xx Xfrayeur - CEDEX 00
SVEO XNeufchateau

Ce document est la propriété du bureau d'Etude ASTECA et ne peut être reproduit sans son autorisation préalable.

PLAN D'ENSEMBLE (1/6) LIAISON HTA	DAPO 02
Echelle : 1/1000°	Première diffusion : 2016 06 03

Indice	Commentaires	Date	Signature	Visaté

Maître d'Oeuvre
ASTECA SAS
10 Rue Hélène Tourtel - Zone Ecoparo
54520 - MAGNIERES
Tél : 03 83 54 04 90

Dossier N° : 2015-11

2015-11 / PC_1 - projection DAPO - 13 02 2016.dwg