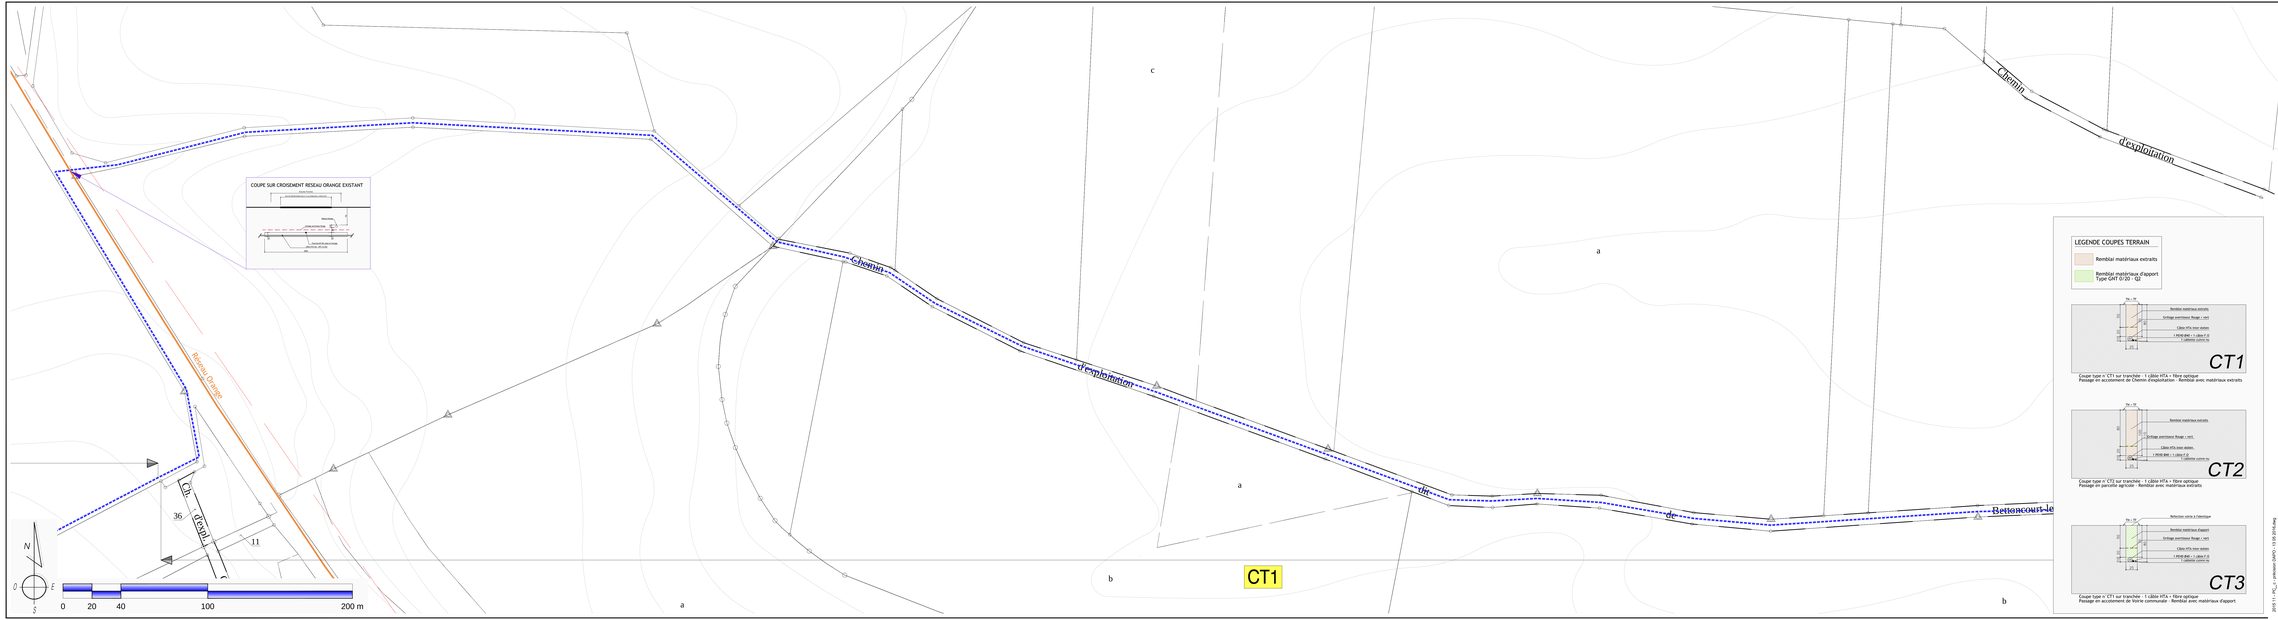

LEGENDE COUPES TERRAIN

Remblai matériaux extraits

Remblai matériaux d'apport
Type GAT 0/20 - Q2

Coupe type n° CT1 sur tranchée - 1 câble HTA + fibre optique
Passage en accotement de Chemin d'exploitation - Remblai avec matériaux extraits

Coupe type n° CT2 sur tranchée - 1 câble HTA + fibre optique
Passage en parcelle agricole - Remblai avec matériaux extraits

Coupe type n° CT1 sur tranchée - 1 câble HTA + fibre optique
Passage en accotement de Voirie communale - Remblai avec matériaux d'apport

PROJET EOLIEN DE LA COMBE ROUGEUX

Communes de Domremy, Anonville et Saint-Urbain-Maconcourt

DEMANDE D'APPROBATION DE PROJET D'OUVRAGE PRIVE DE RACCORDEMENT

Maître d'Ouvrage
FUTURES ENERGIES PHYS DU BARROIS
Rue Pierre Mendès France
L'Albo-Phalgrain - CS80246
54703 PÔNT-A-MOUSSON

Ce document est la propriété du bureau d'Etude ASTECA et ne peut être reproduit sans son autorisation préalable.

PLAN D'ENSEMBLE (3/6) LIAISON HTA	DAPO 04
Echelle : 1/1000°	Première diffusion : 2016 06 03

Indice	Commentaires	Date	Signature	Visaté

Maître d'Oeuvre
ASTECA SAS
10 Rue Nicolas Tupatt - Zone Ecoparo
54520 - MAXEVILLE
Tel : 03 83 24 34 00

Dossier N° : 2015-11

2015-11 - PC_4 - pressoirs DAPO - 13 03 2016.dwg