

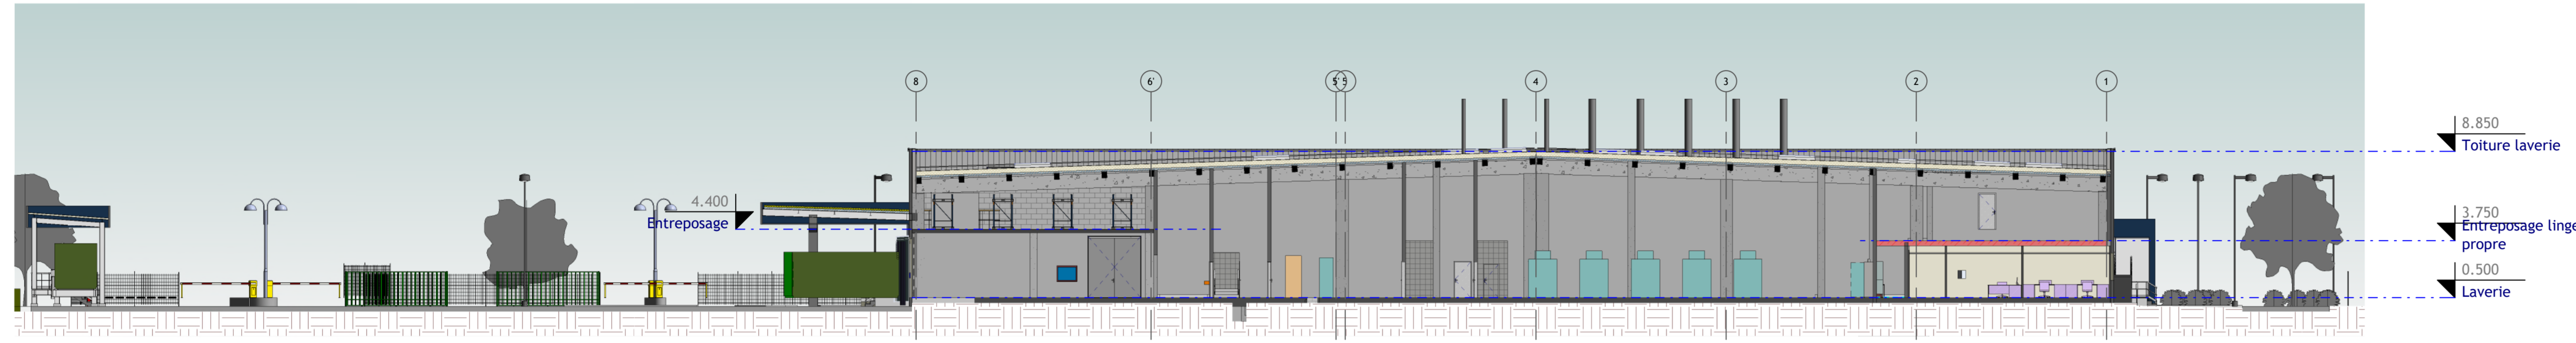


1 Coupe longitudinale  
Ech : 1:200

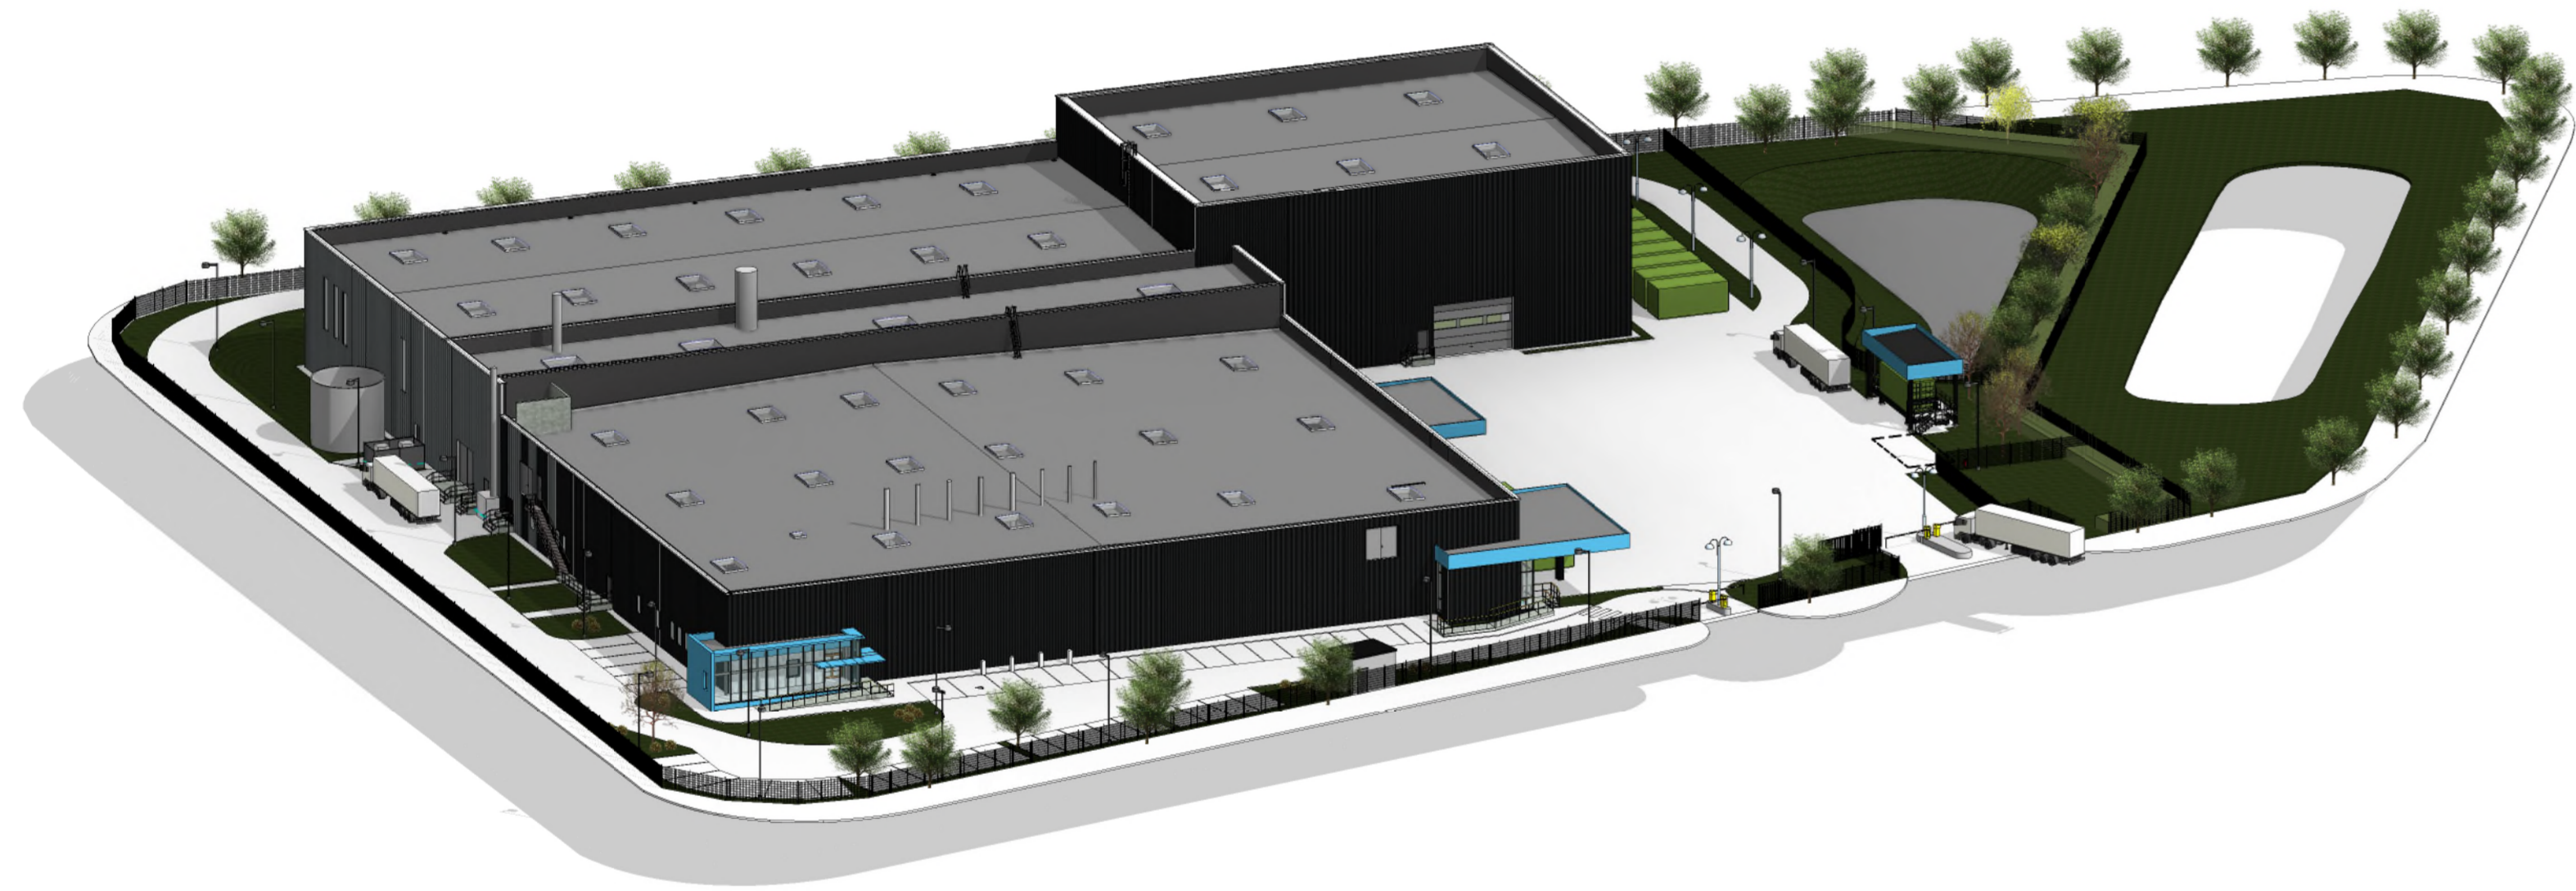


2 Coupe transversale  
Ech : 1:200

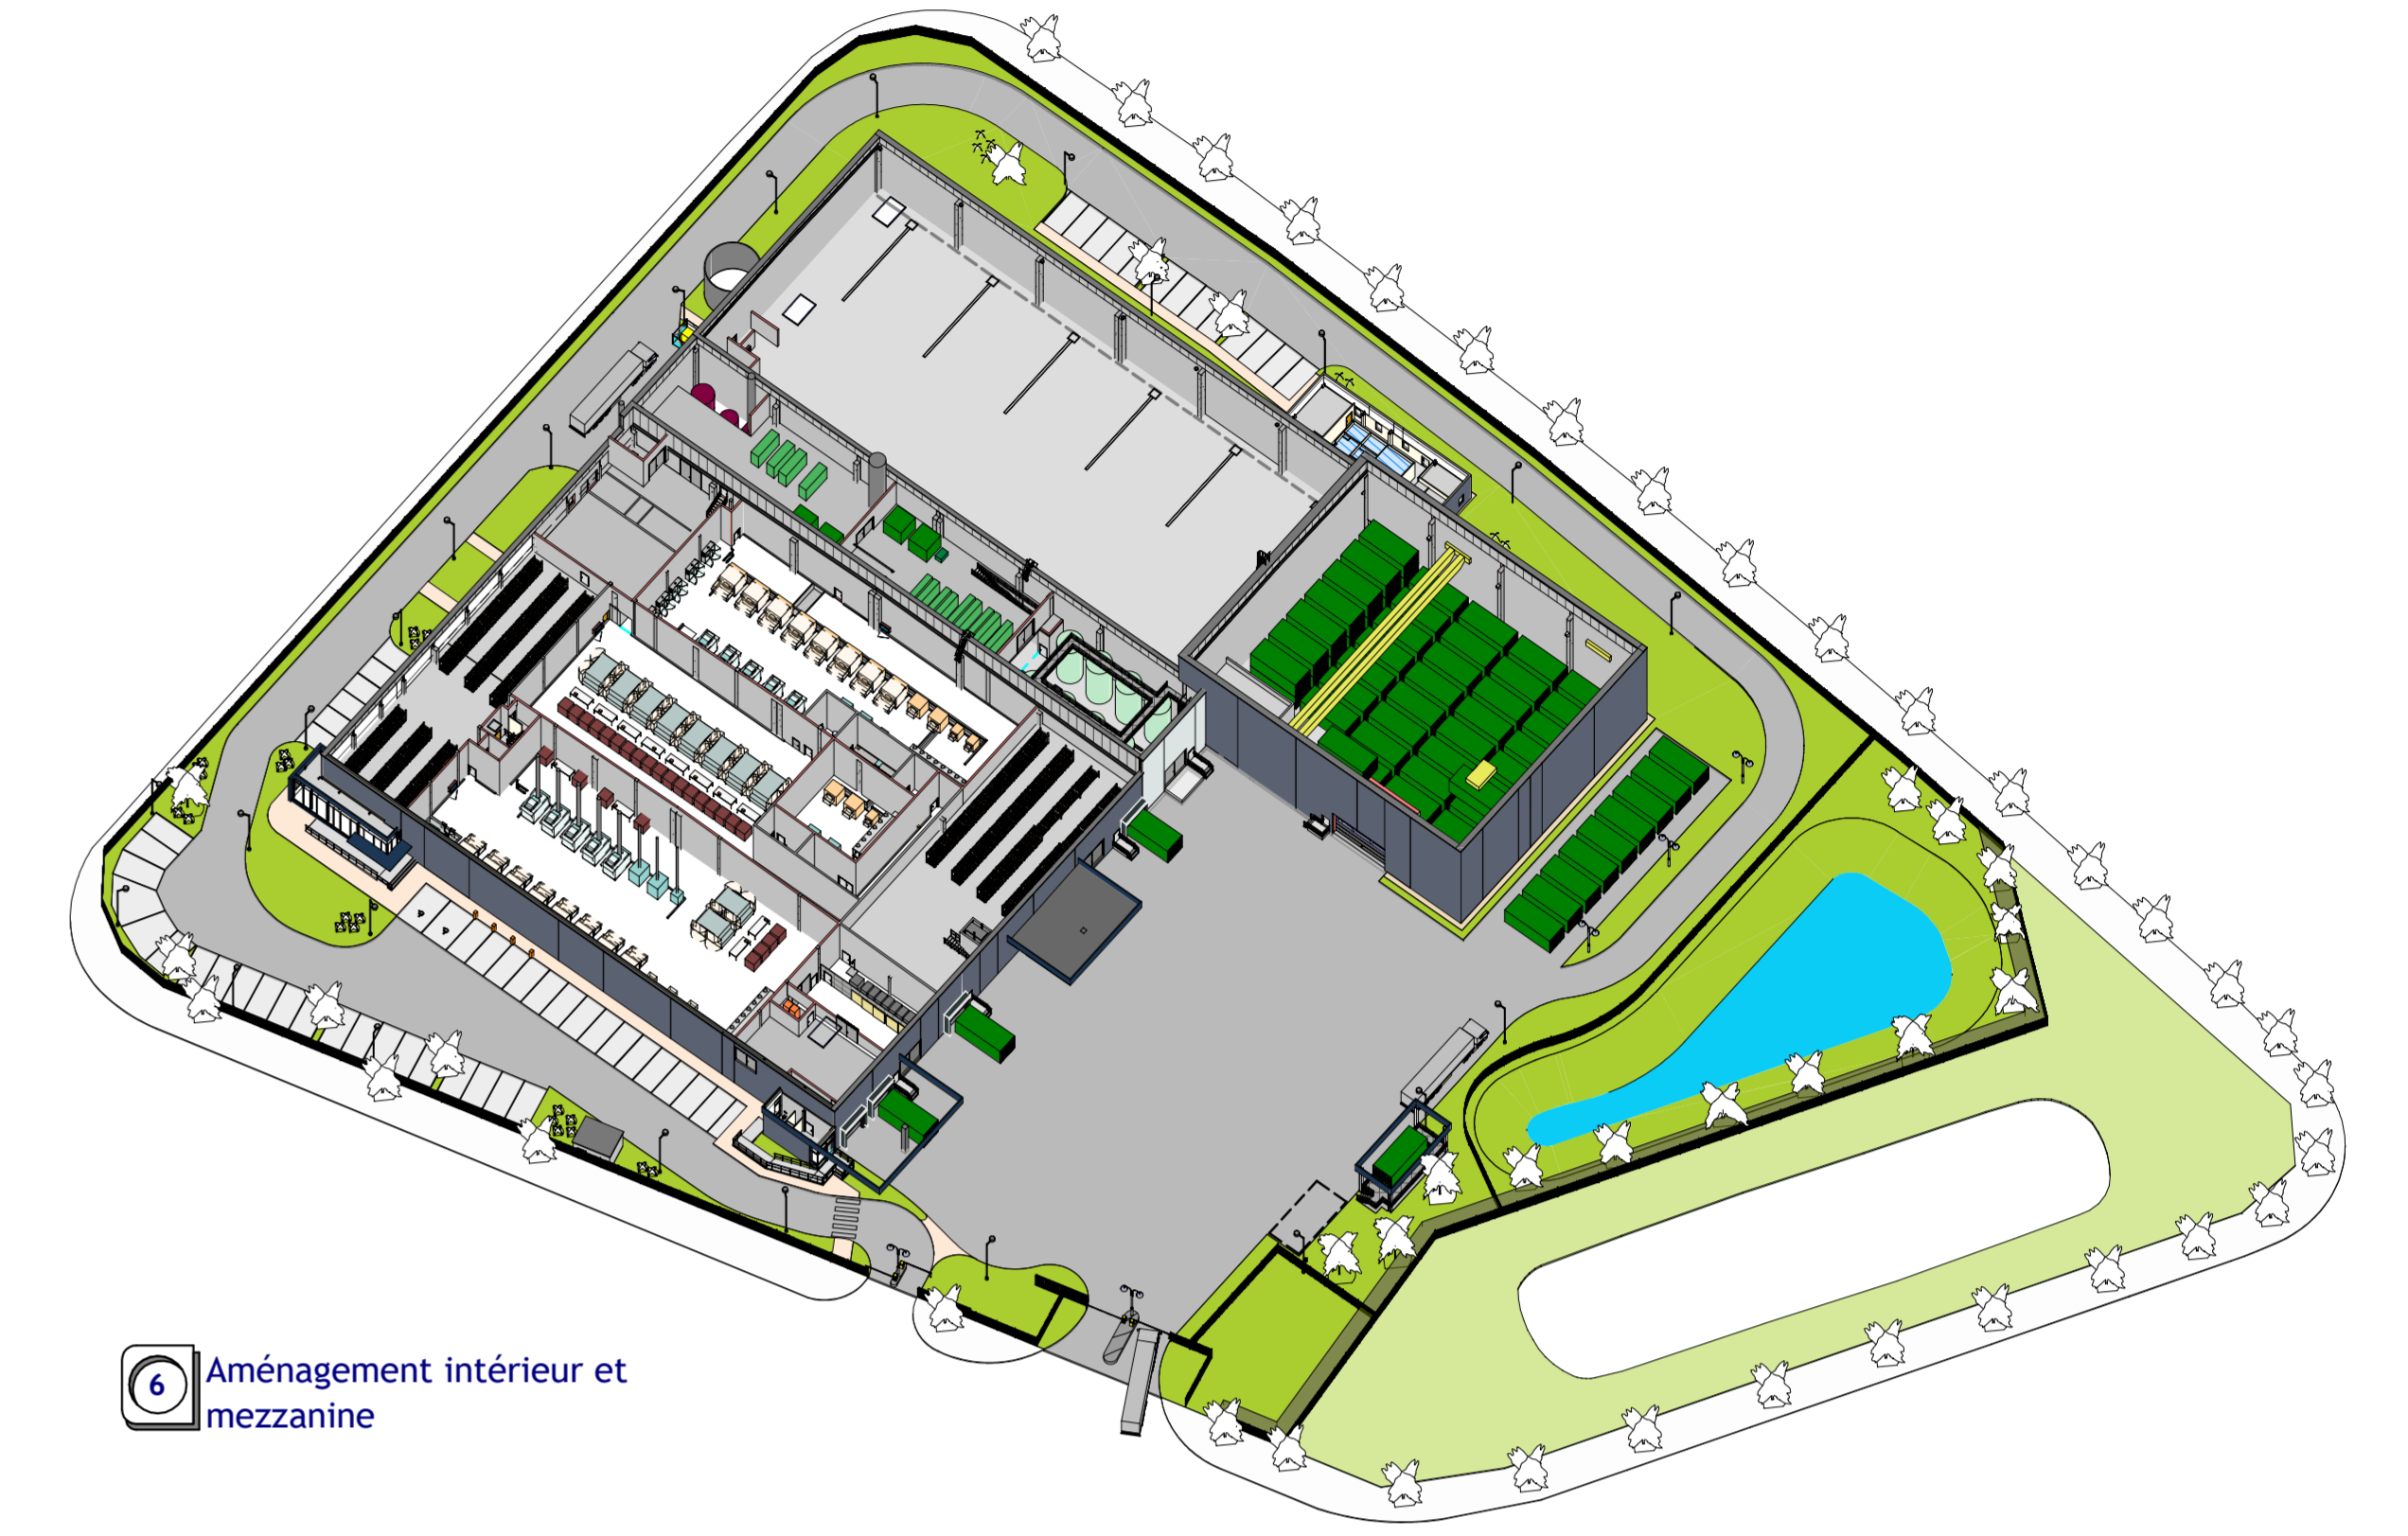

3 Vue n°1 - Entrée du site  
Ech :



4 Vue n°2 - Cour camion  
Ech :

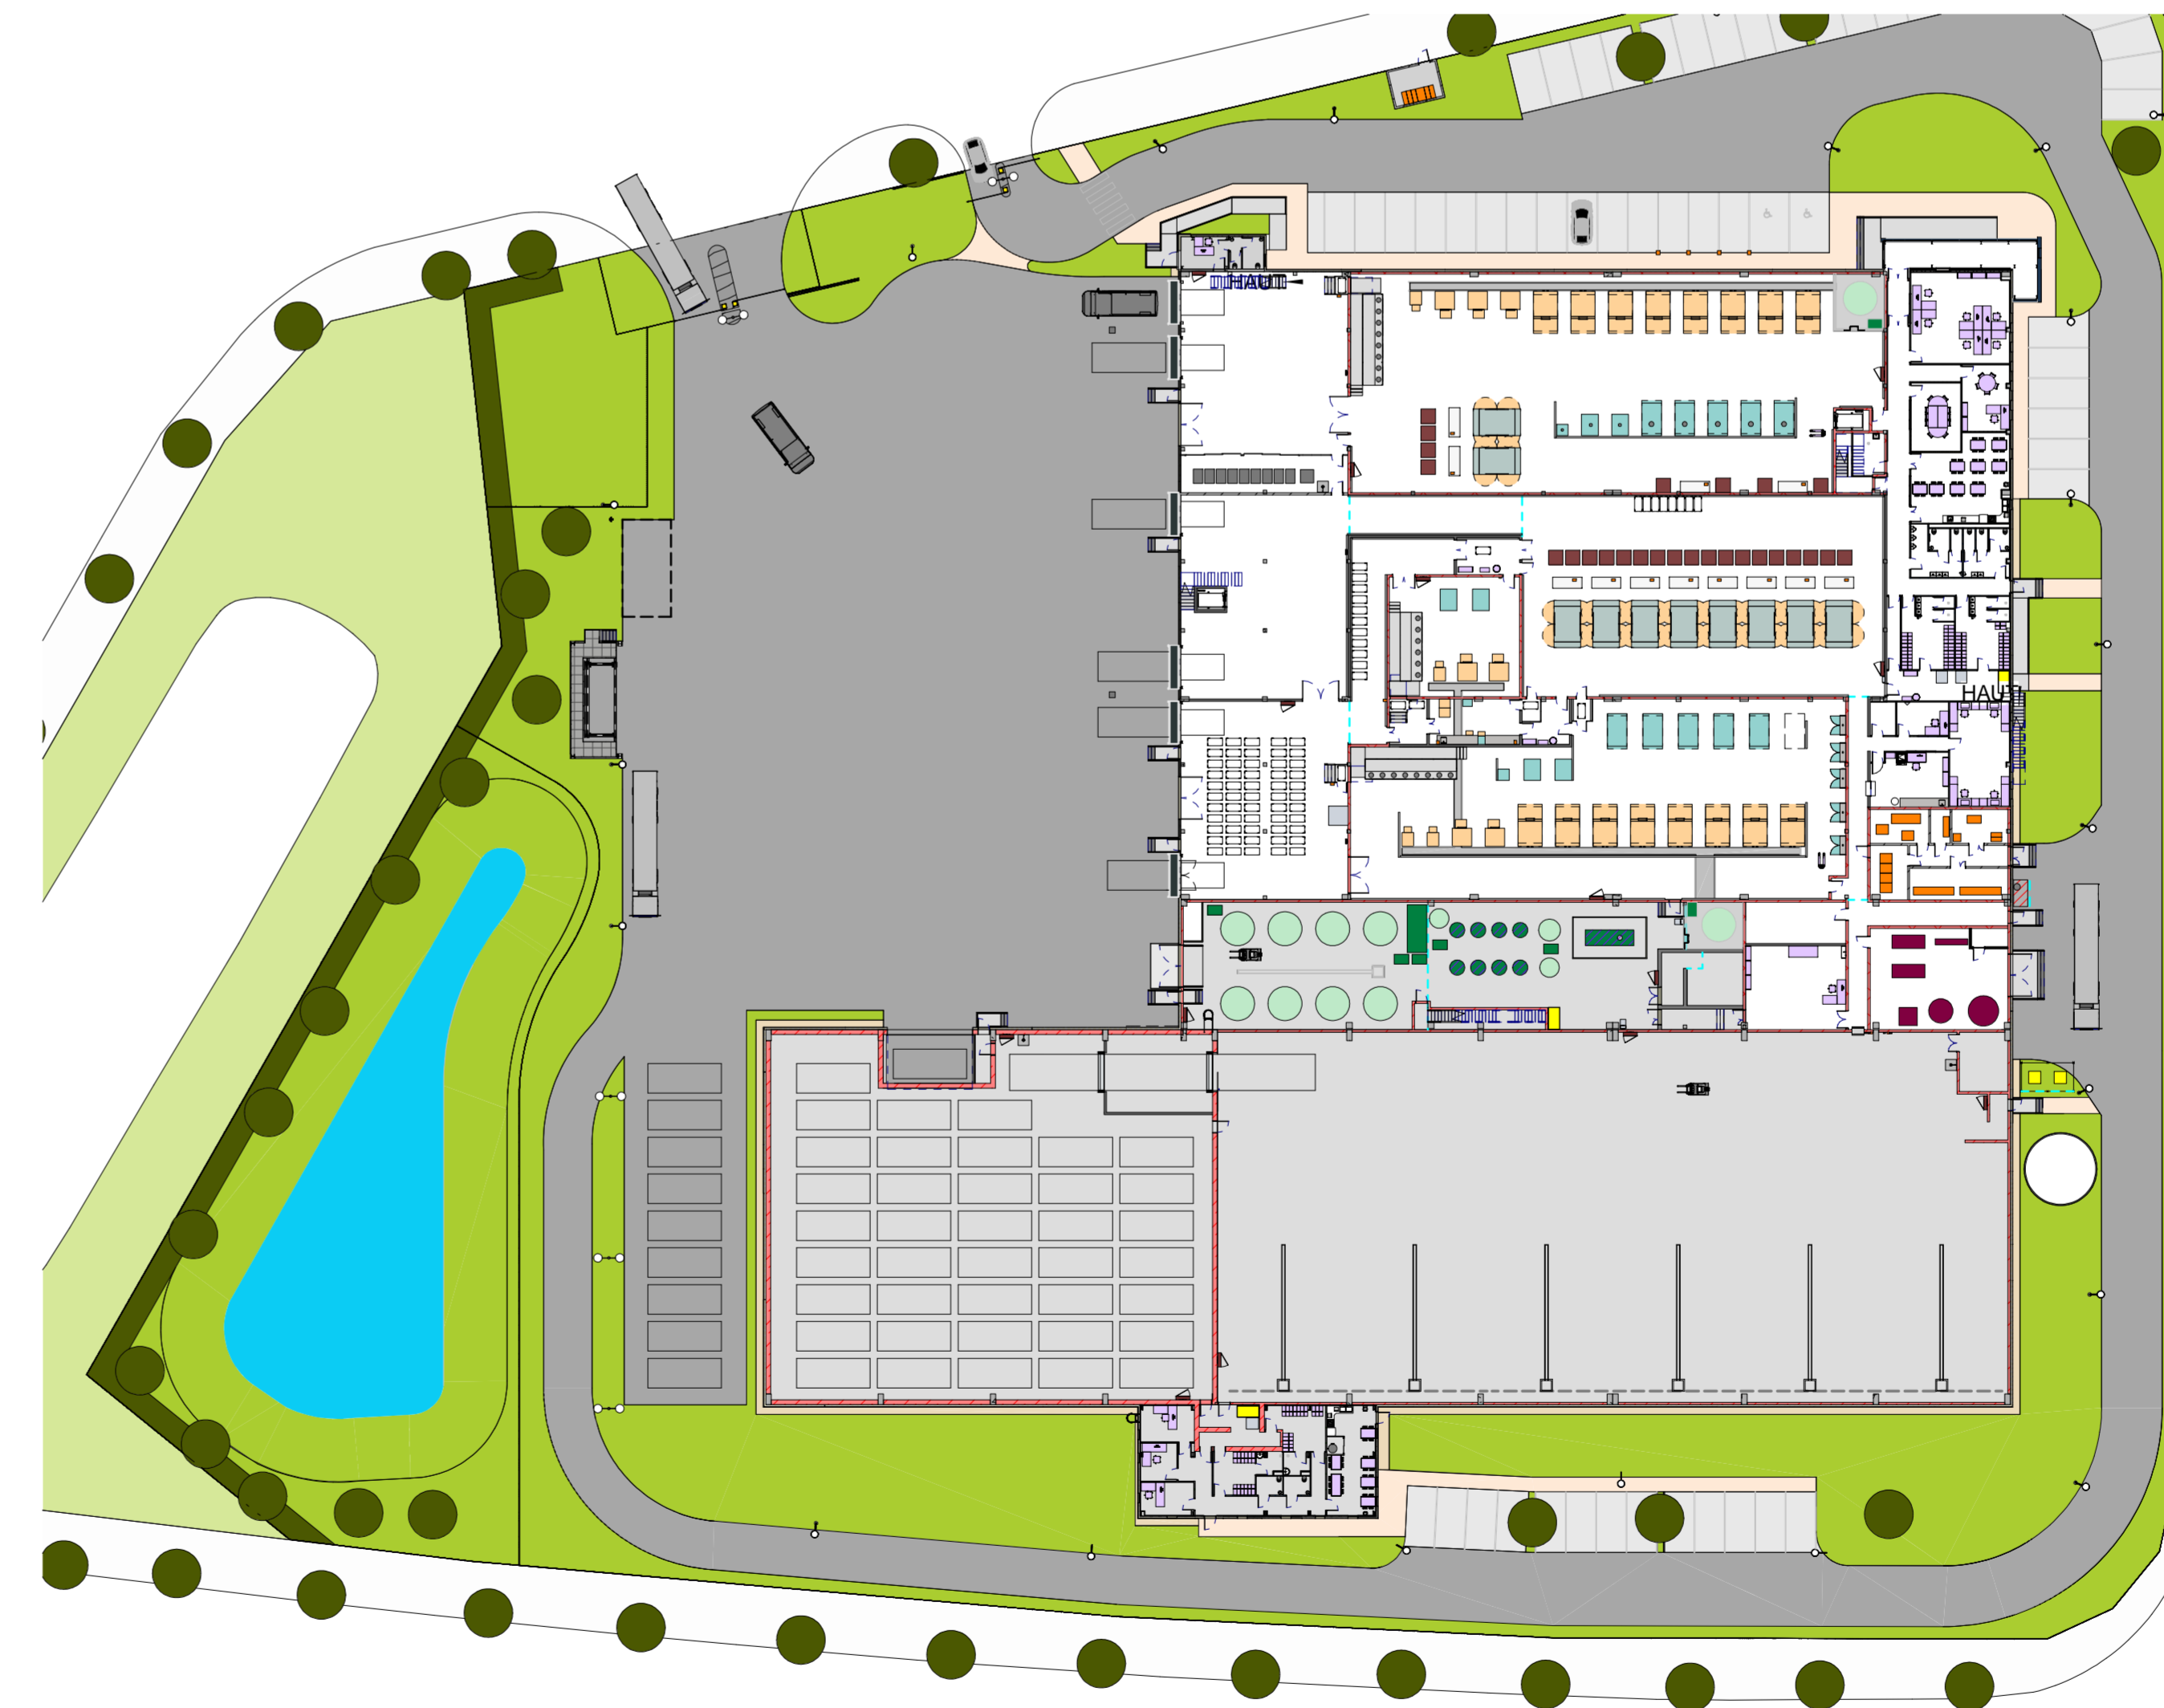

5 Vue d'ensemble du rez-de-chaussée

## UNITECH

Blanchisserie Industrielle destinée au secteur nucléaire  
Joinville (52)

---

**Projet Unitech**

---

Echelle: Comme indiqué

Maitre d'ouvrage  
UNITECH

Mandataire du groupement Maître d'œuvre  
ARTELIA BATIMENT & INDUSTRIE  
Architectes  
AFA

BET Electricité / CVCD  
ARTELIA

Consultant sécurité incendie

Bureau de contrôle

Coordinateur SPS

Geometre - Expert

B	25/04/2018	CBY	GBR	Mise à jour ICPE
A	15/01/2018	CBY	GBR	Plans ICPE
0	07/02/2017	GBR	CBY	1°DIFFUSION

Projet	0047	Etape	ART	Phase	PRO	Lot	ARC	Type	PL	Zone	TZ	Niveau	TN	N° carte	001	Dossier	B
--------	------	-------	-----	-------	-----	-----	-----	------	----	------	----	--------	----	----------	-----	---------	---