

LEGENDE:

VOIRIE

- Modelage : Gravelette + Terre Végétale
- Trottoir Calcaire
- Chaussée en enrobés
- Terre végétale
- Bordure et caniveau type : T2 + CS1
- Bordure type : T2

ASSAINISSEMENT

- Réseau EP
- Piquage / branchement EP
- Branchement EP
- Regard de visite EP
- Avaloir
- Réseau EU
- Piquage / branchement EU
- Branchement EP
- Regard de visite EU
- Tranchée Drainante

RESEAUX SECS


- Réseau AEP Ø 63 mm PEHD
- Réseau AEP Ø 160mm FONTE BLUTOP
- Fourreau TPC AEP Ø 110mm
- Réseau France Telecom (2 x Ø 60mm + 2 x Ø 45mm)
- Réseau Fibre optique (3 X Ø 40mm)
- Chambre France Télécom L2T
- Réseau Gaz Ø 63 mm
- Fourreaux Gaz Ø 110mm
- Réseau EDF HTA
- Réseau EDF BT
- Réseau Eclairage public Ø 63mm
- Candélabre

UNITECH
Blanchisserie Industrielle destinée au secteur nucléaire
Joinville (52)

Plan d'ensemble

Echelle: 1 : 500

Maitre d'ouvrage	UNITECH
Mandataire du groupement Maitrise d'oeuvre	ARTELIA BATIMENT & INDUSTRIE
Architectes	AFA
BET Electricité / CVCD	ARTELIA
Consultant sécurité incendie	
Bureau de contrôle	
Coordinateur SPS	
Géomètre - Expert	

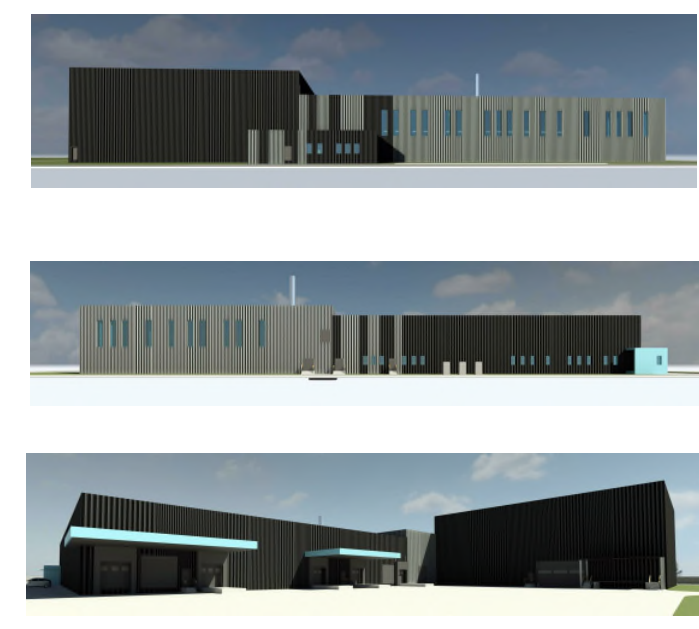

A	05/12/2018	CBY	GBR	Première diffusion
0	07/02/2018	GBR	CBY	1°DIFFUSION

Projet	Emetteur	Phase	Lot	Type	Zone	Niveau	N° ordre	Indice
0047	ART	PRO	ARC	PL	TZ	TN	007	A

Zone de 50m d'inconstructibilité
Arrêté préfectoral du 10 Décembre 2010