




1 Coupe longitudinale A
Ech : 1 : 200

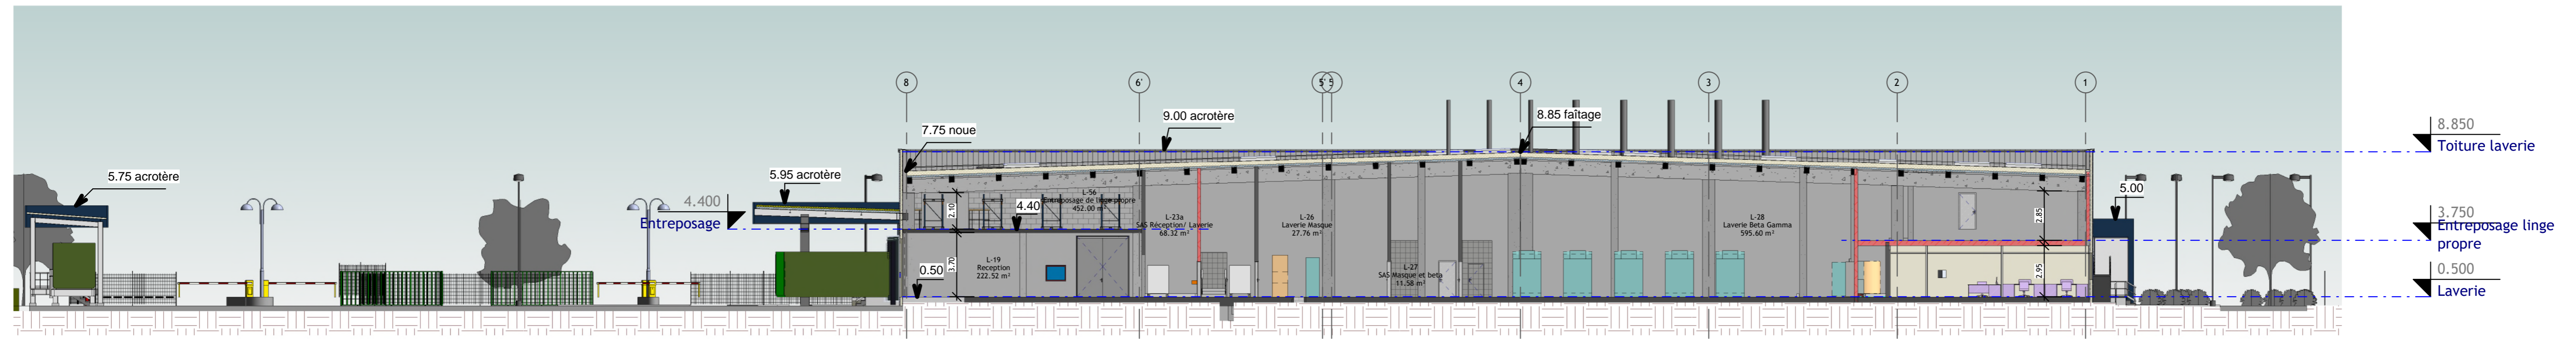

2 Coupe transversale B
Ech : 1 : 200

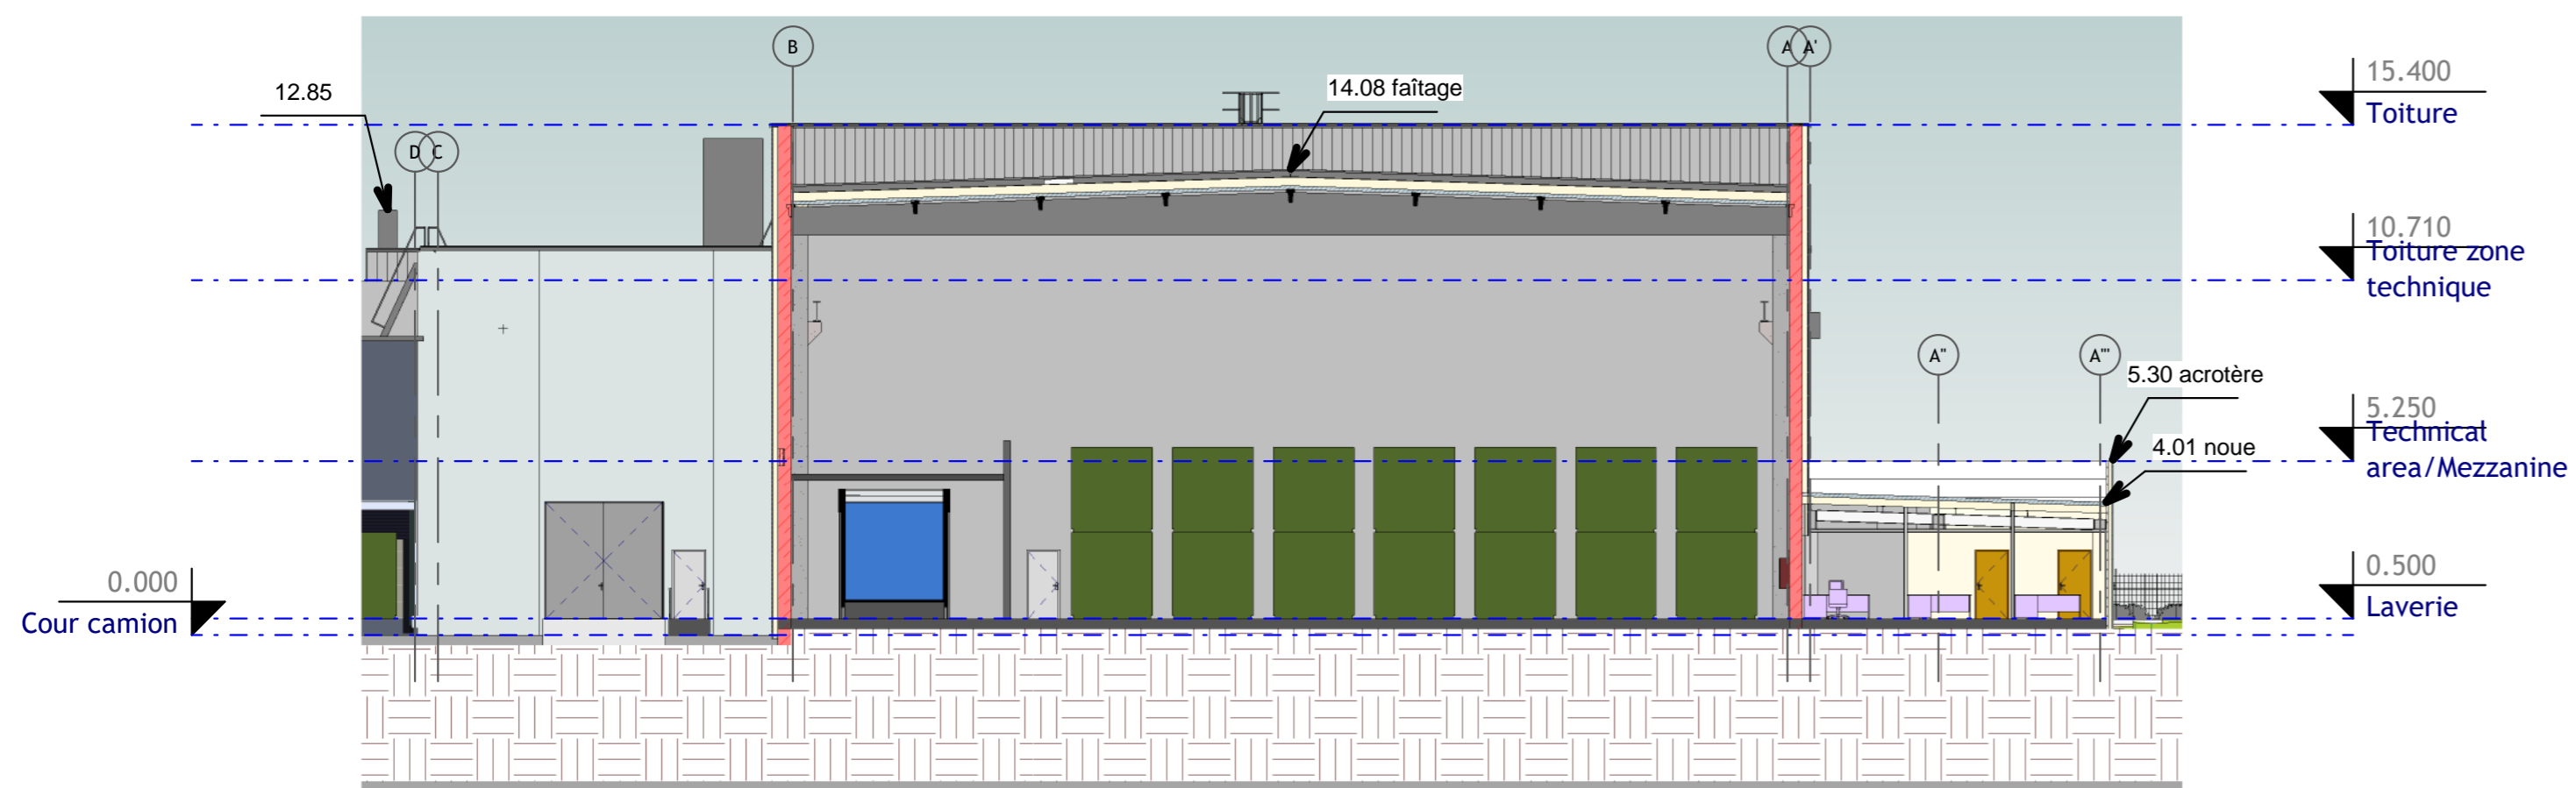

3 Coupe longitudinale C
Ech : 1 : 200

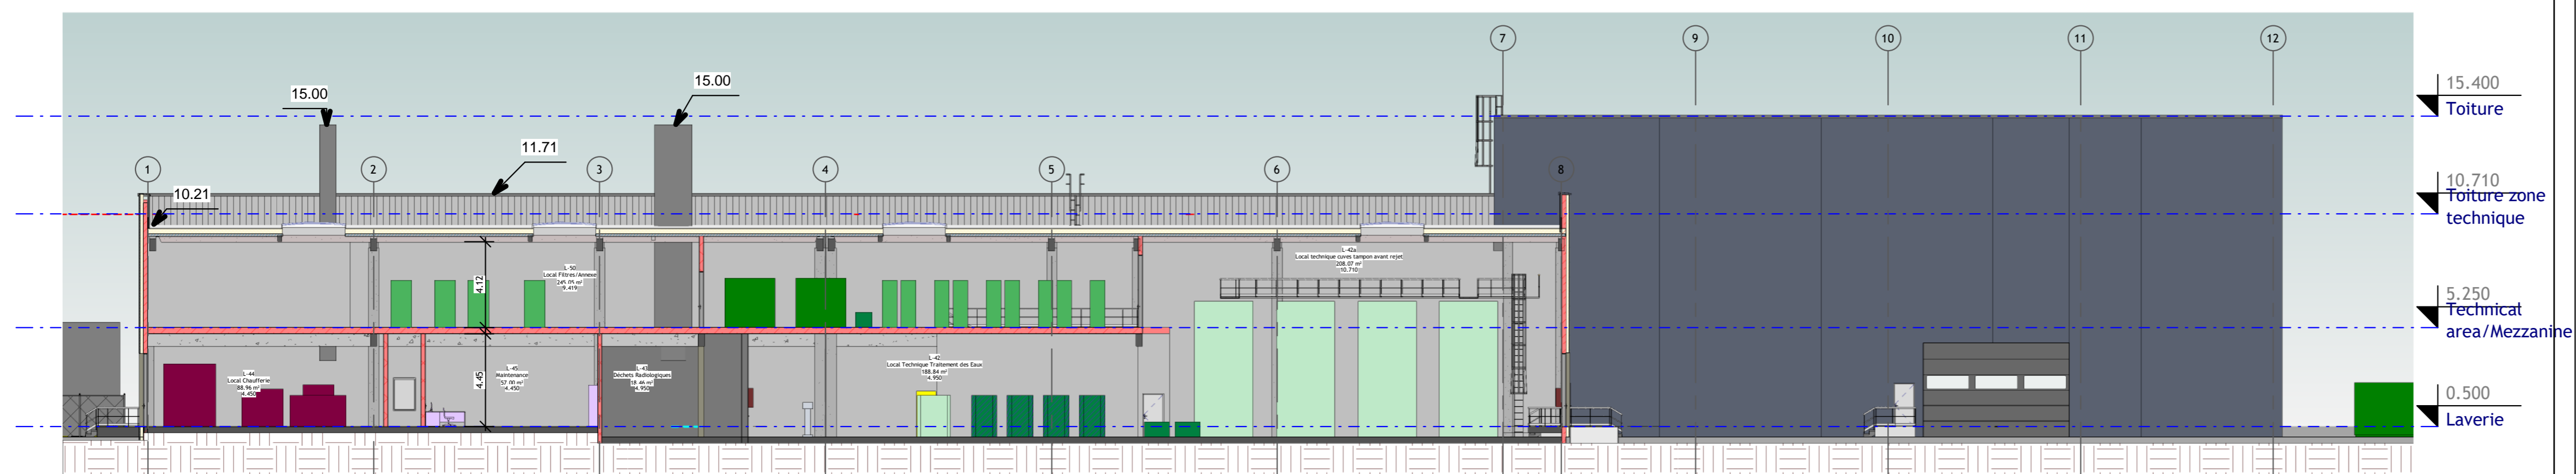

4 Coupe transversale D
Ech : 1 : 200


UNITECH


Blanchisserie Industrielle destinée au secteur nucléaire Joinville (52)


Coupes

Echelle: 1 : 200

Maitre d'ouvrage	UNITECH		
Mandatitaire du groupement Maitrise d'oeuvre	ARTELIA BATIMENT & INDUSTRIE		
Architectes	AFA		
BET Electricité / CVCD	ARTELIA		
Consultant sécurité incendie			
Bureau de contrôle			
Coordinateur SPS			
Géomètre - Expert			



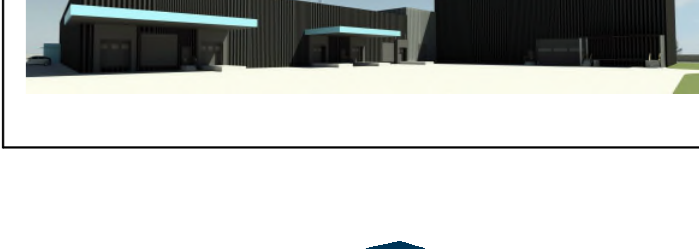



G	25/04/2018	CBY	GBR	Mise à jour ICPE
F	15/01/2018	CBY	GBR	Plans ICPE
0	07/02/2017	GBR	CBY	1°DIFFUSION

Projet	Emetteur	Phase	Lot	Type	Zone	Niveau	N° ordre	Indice
0047	ART	PRO	ARC	PL	TZ	TN	104	G