



- Zonage radiologique
- ZONE JAUNE
 - ZONE VERTE
 - ZONE BLEUE
 - ZONE NON REGLEMENTEE

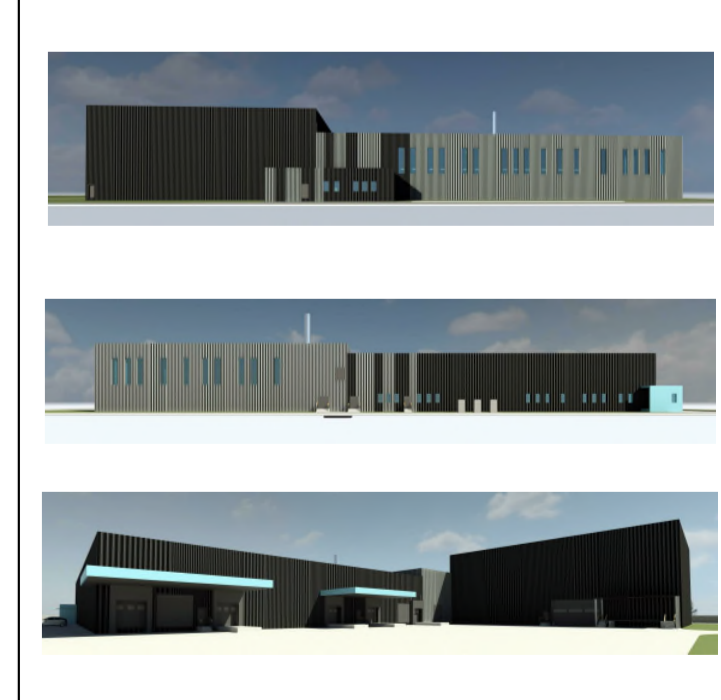
UNITECH


Blanchisserie Industrielle destinée au secteur nucléaire
Joinville (52)

Zonage Radiologique

Rez-de-Chaussée

Echelle: 1 : 200

Maître d'ouvrage UNITECH	
Mandatire du groupement Maître d'œuvre ARTELIA BATIMENT & INDUSTRIE	
Architectes AFA	
BET Electricité / CVCD ARTELIA	
Consultant sécurité incendie	
Bureau de contrôle	
Coordinateur SPS	
Géomètre - Expert	



D	25/04/2018	CBY	GBR	Mise à jour ICPE
C	19/03/2018	CBY	GBR	Précision légende CF
O	07/02/2017	GBR	CBY	1°DIFFUSION

Projet	0047	Etape	ART	Phase	PRO	Lot	ARC	Type	PL	Zone	TZ	N°	N0	014	Dessiné	D
--------	------	-------	-----	-------	-----	-----	-----	------	----	------	----	----	----	-----	---------	---