

Légende


■ Mur CF REI 120

**UNITECH**  
Blanchisserie Industrielle destinée au secteur nucléaire  
Joinville (52)

Emplacement des murs coupe-feu

Etage  
Echelle: 1 : 200

Maître d'ouvrage UNITECH	
Mandataire du groupement Maître d'œuvre ARTELIA BATIMENT & INDUSTRIE	
Architectes AFA	
BET Electricité / CVCD ARTELIA	
Consultant sécurité incendie	
Bureau de contrôle	
Coordinateur SPS	
Géomètre - Expert	

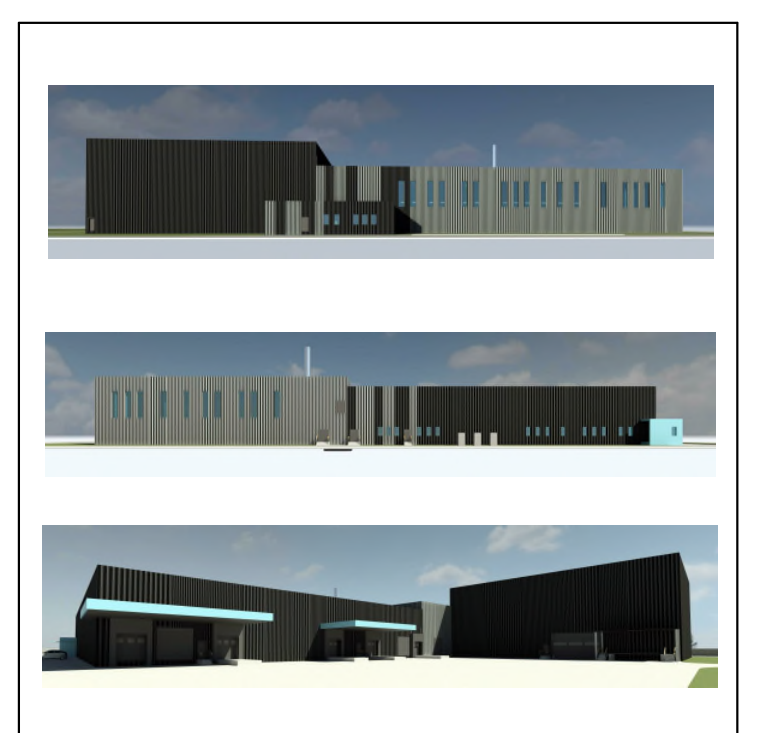

E	25/04/2018	CBY	GBR	Mise à jour ICPE
D	19/03/2018	CBY	GBR	Précision légende CF
0	07/02/2017	GBR	CBY	1°DIFFUSION

Projet	0047	Entrepreneur	ART	Phase	PRO	Lot	ARC	Type	PL	Zone	TZ	Niveau	TN	N° unique	005	Indice	E
--------	------	--------------	-----	-------	-----	-----	-----	------	----	------	----	--------	----	-----------	-----	--------	---