

Légende  
■ Mur CF REI 120

## UNITECH

### Blanchisserie Industrielle destinée au secteur nucléaire Joinville (52)

**Emplacement ds murs coupe-feu**

**Rez-de-Chaussée**

Echelle: 1 : 200

---

Maitre d'ouvrage  
UNITECH

Mandataire du groupement Maître d'œuvre  
ARTELIA BATIMENT & INDUSTRIE  
Architectes  
AFA

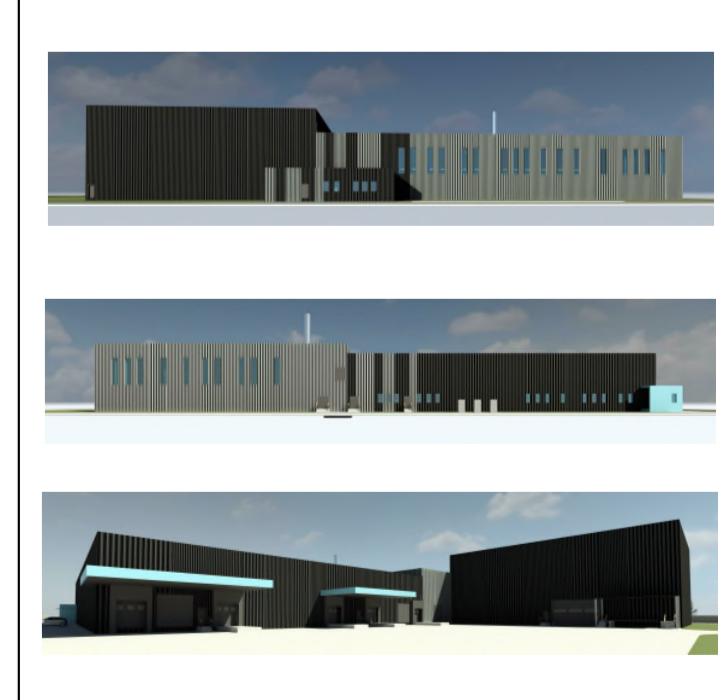

BET Electricité / CVCD  
ARTELIA

Consultant sécurité incendie

---

Bureau de contrôle  
Coordinateur SPS

Geometre - Expert

F	25/04/2018	CBY	GBR	Mise à jour ICPE
E	19/03/2018	CBY	GBR	Précision légende CF
0	07/02/2017	GBR	CBY	1°DIFFUSION

Projet	0047	Etendue	ART	Phase	PRO	Lot	ARC	Type	PL	Zone	TZ	N°	N0	N°	003	Indice	F
--------	------	---------	-----	-------	-----	-----	-----	------	----	------	----	----	----	----	-----	--------	---