



# Prévision 2025

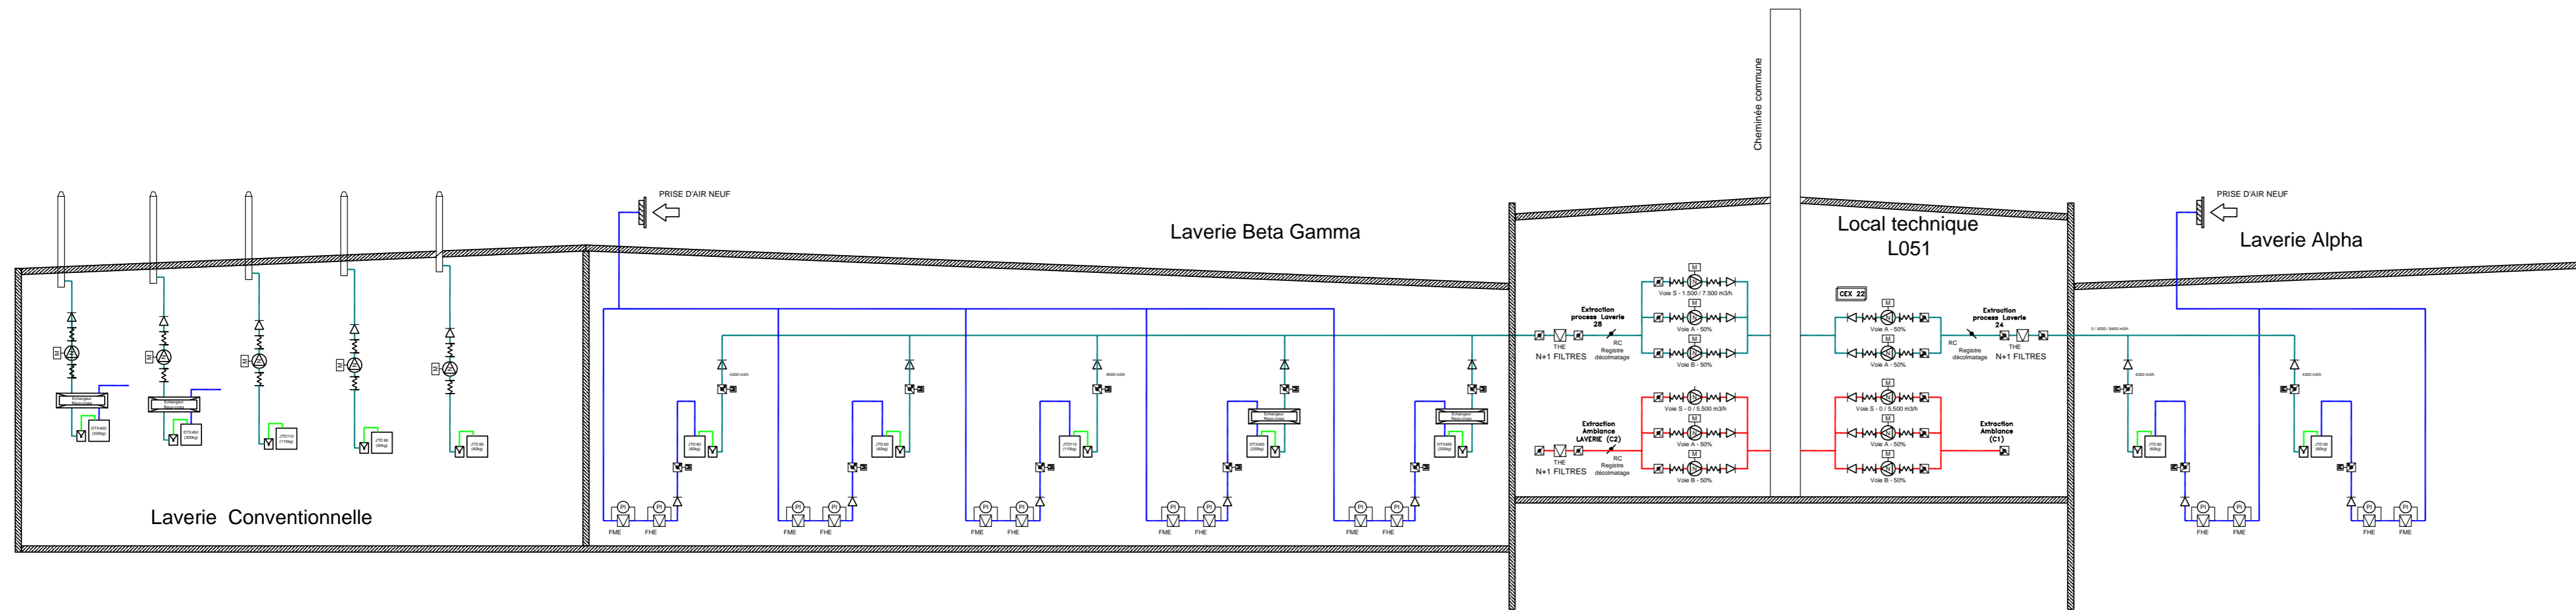

# Ouverture 2019

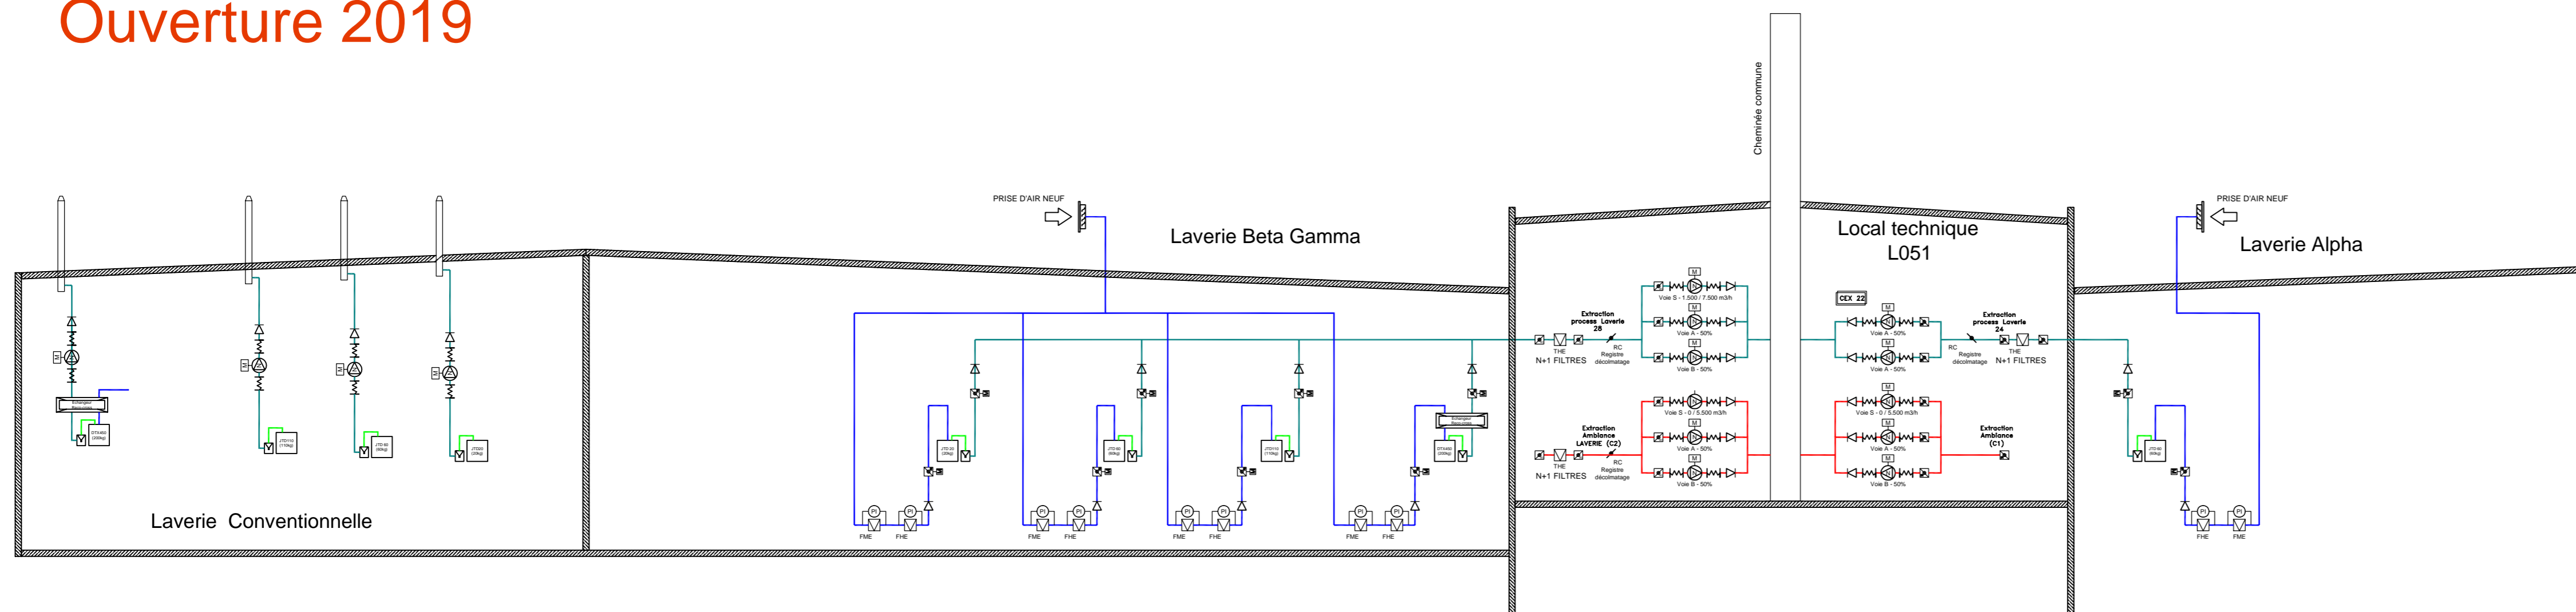

## UNITECH Industrial laundry in Joinville

### Schéma de principe Extraction process

Echelle:

Maître d'ouvrage  
UNITECH

Mandataire du groupement Maîtrise d'oeuvre  
ARTELIA BATIMENT & INDUSTRIE

Architectes  
AFA


BET Electricité / CVCD  
ARTELIA

Consultant sécurité incendie

Bureau de contrôle

Coordinateur SPS

Géomètre - Expert

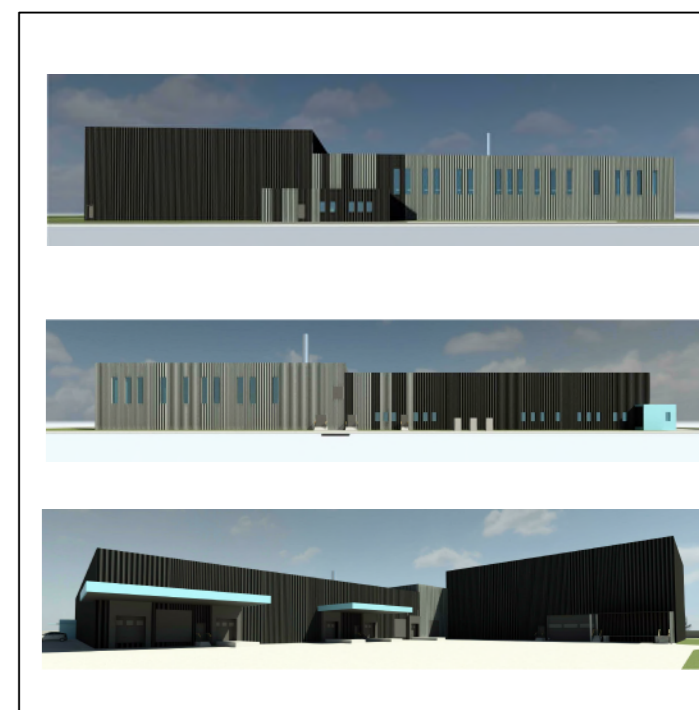

B	15/01/2018	CMR	JGD	DOSSIER ICPE
A	28/07/2017	CMR	JGD	1°DIFFUSION

Projet	Emetteur	Phase	Lot	Type	Zone	Niveau	N° ordre	Indice
0047	ART	AVP	ARC	SC	TZ	TN	21	B