




ICPE Produits radioactifs

- linge contaminé
- Pièces contaminées destinées à la maintenance ou à l'entreposage




ICPE Déchets nucléaires

- Entreposage de vêtements rejetés/ déchets divers
- Entreposage déchets liquides nucléaires
- Entreposage déchets solides nucléaires
- Production de déchets gazeux
- Production de déchets liquides nucléaires

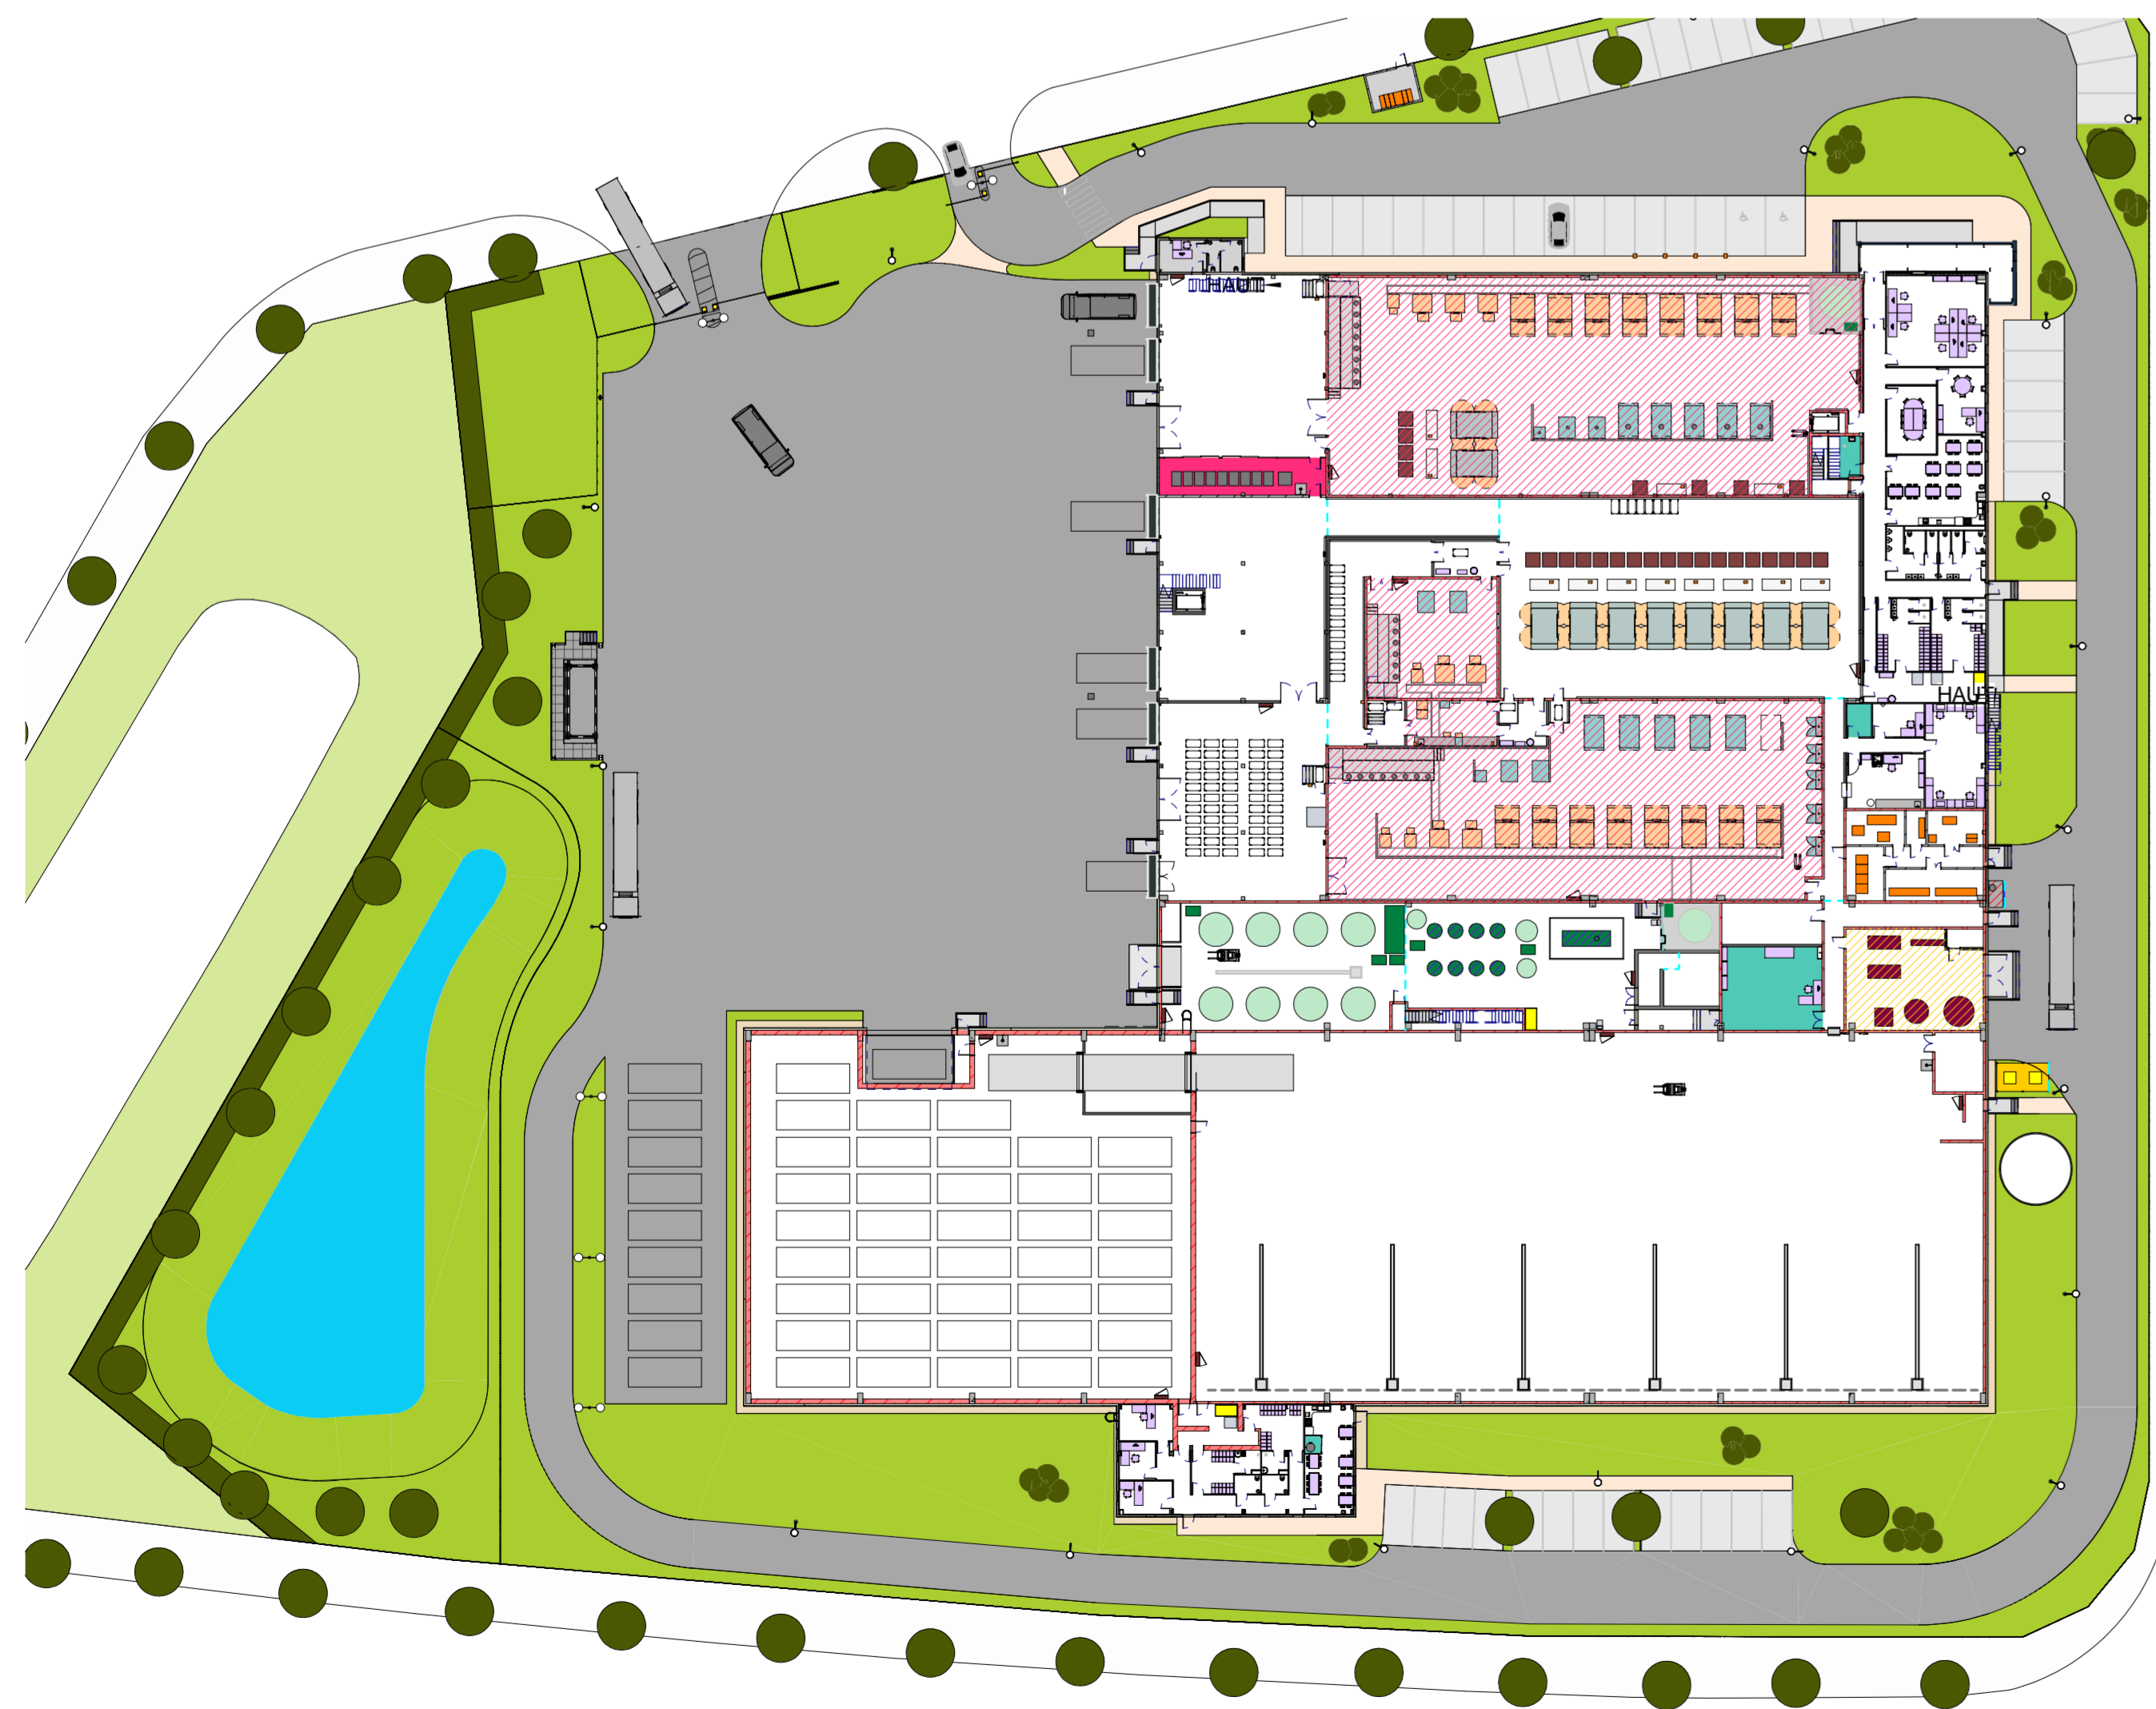

ICPE Produits dangereux

- Entreposage de fioul
- Entreposage de produits de maintenance
- Entreposage de produits lessiviels
- Entreposage gaz
- Utilisation de gaz naturel
- Utilisation de produits lessiviels et gaz naturel

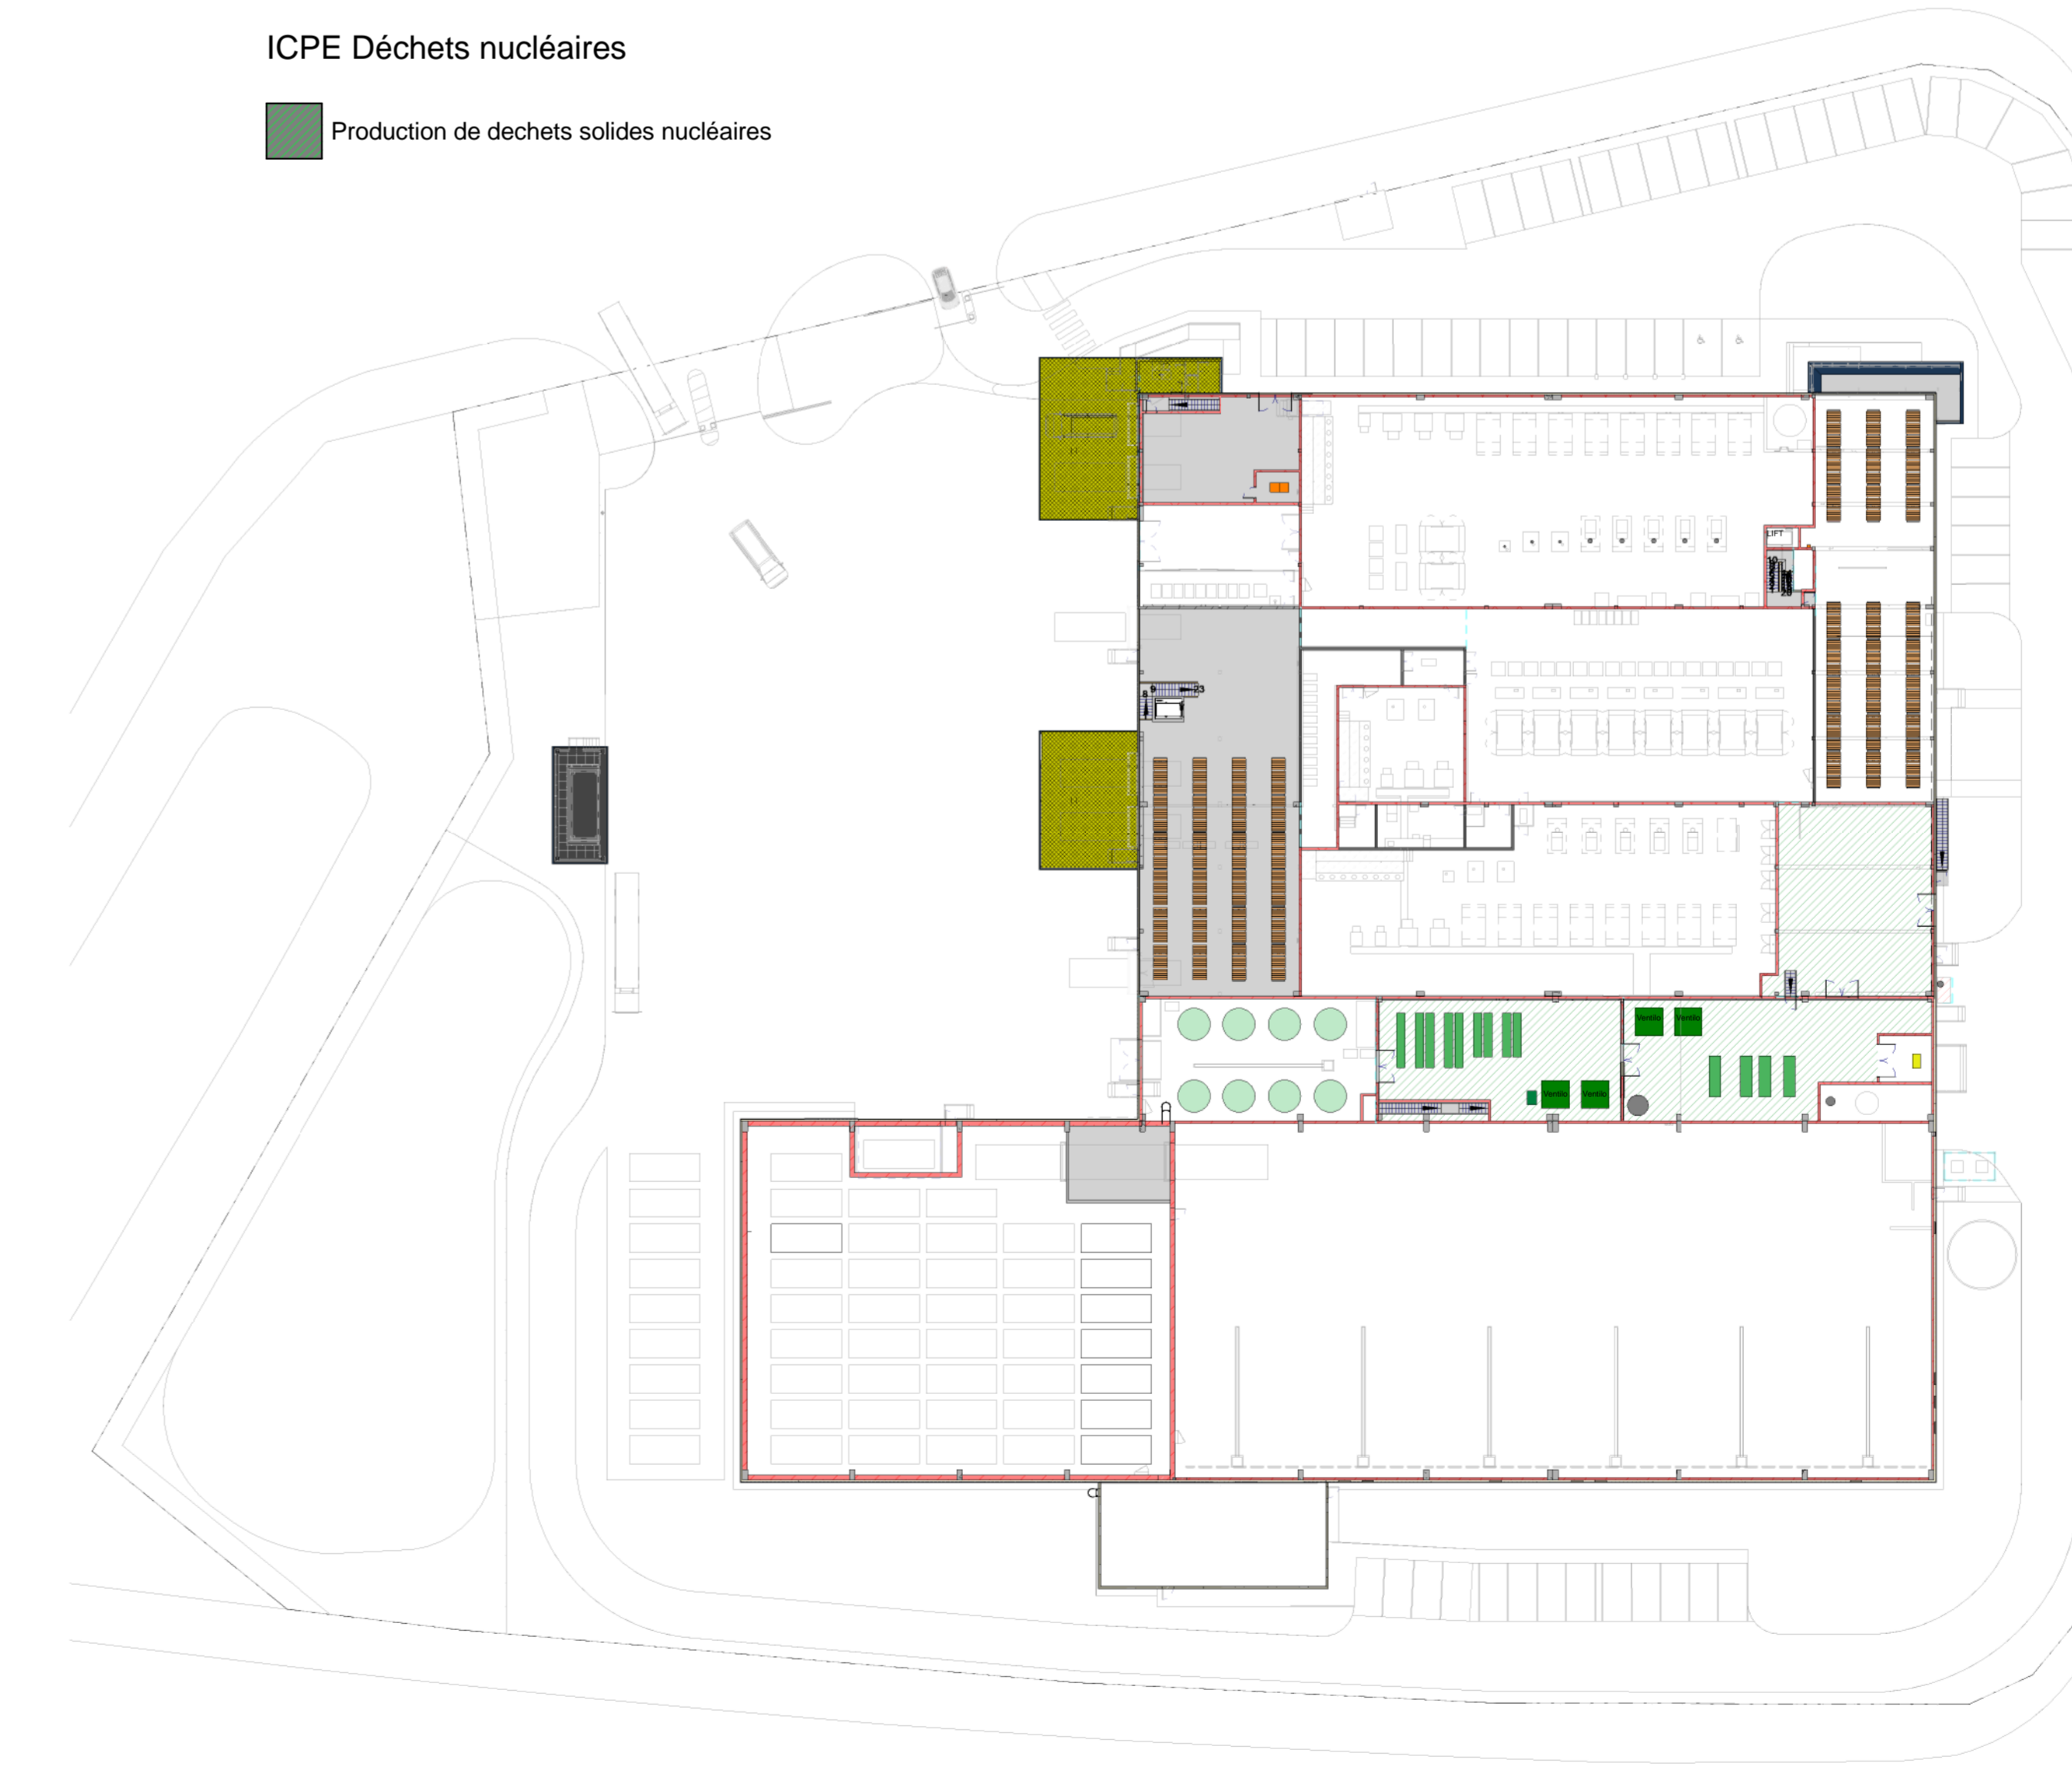

ICPE Déchets nucléaires

- Production de déchets solides nucléaires

## UNITECH

Blanchisserie Industrielle destinée au secteur nucléaire  
Joinville (52)

**PLAN - Potentiels de dangers liés aux produits pouvant être à l'origine d'un sinistre**

**Tous niveaux**  
Echelle: 1 : 500

Maître d'ouvrage UNITECH				
Mandataire du groupement Maître d'œuvre ARTELIA BATIMENT & INDUSTRIE				
Architectes AFA				
BET Electricité / CVCD ARTELIA				
Consultant sécurité incendie				
Bureaux de contrôle				
Coordinateur SPS				
Géomètre - Expert				

C	25/04/2018	CBY	GBR	Mise à jour ICPE
B	15/01/2018	CBY	GBR	Plans ICPE
O	07/02/2017	GBR	CBY	1 <sup>er</sup> DIFFUSION

Projet	0047	Etape	ART	Phase	PRO	Lot	ARC	Type	PL	Zone	TZ	N° ordre	TN	107	Indice	C
--------	------	-------	-----	-------	-----	-----	-----	------	----	------	----	----------	----	-----	--------	---