



Légende

- MAL : machine à laver le linge
- SL : sèche-linge
- Chaudière
- Installation de compression
- Groupe électrogène
- Système de filtration


UNITECH
Blanchisserie Industrielle destinée au secteur nucléaire
Joinville (52)

PLAN - Potentiels de dangers liés aux équipements

Tous niveaux

Echelle: 1 : 500

Maitre d'ouvrage	UNITECH
Mandataire du groupement Maitrise d'oeuvre	ARTELIA BATIMENT & INDUSTRIE
Architectes	AFA
BET Electricité / CVCD	ARTELIA
Consultant sécurité incendie	
Bureau de controle	
Coordinateur SPS	
Géomètre - Expert	

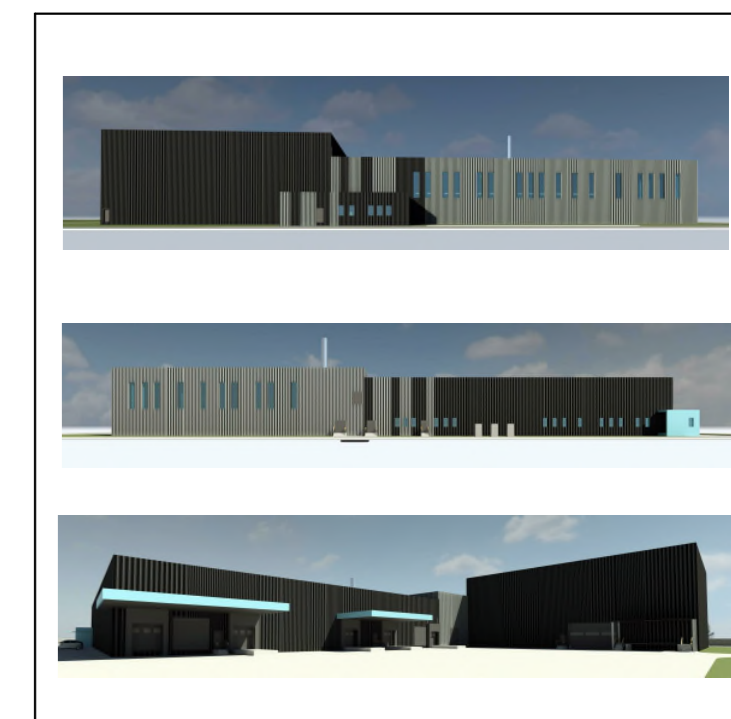

B	25/04/2018	CBY	GBR	Mise à jour ICPE
A	15/01/2018	CBY	GBR	Plans ICPE
0	07/02/2017	GBR	CBY	1°DIFFUSION

Projet	Emetteur	Phase	Lot	Type	Zone	Niveau	N° ordre	Indice
0047	ART	PRO	ARC	PL	TZ	TN	108	B