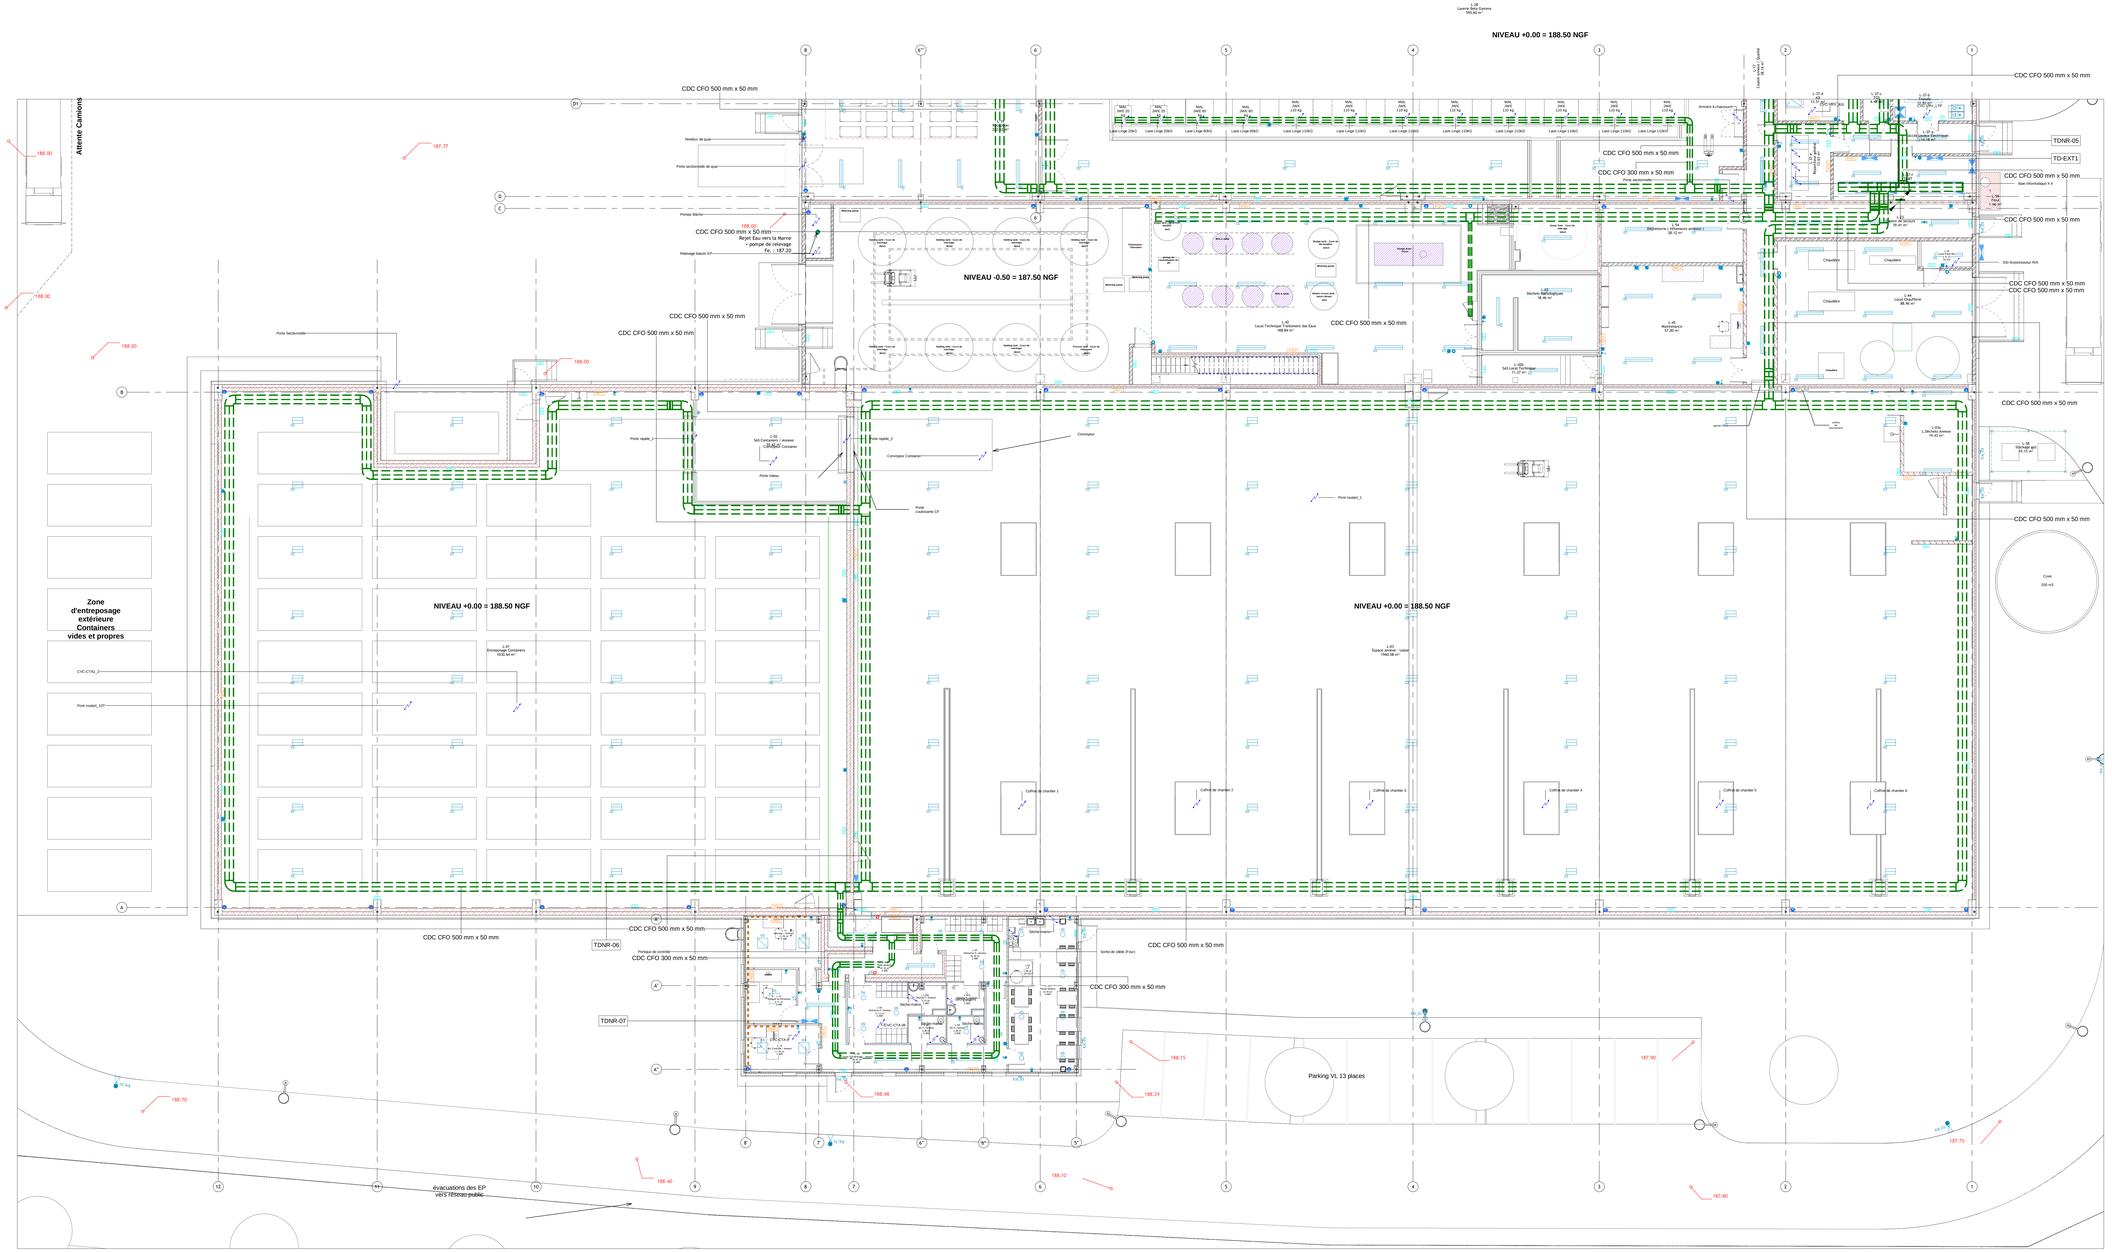

LEGENDE CFO		
	LUM	TYPE 01: Plafonnier / Suspendu étanche
	LUM	TYPE 02: Suspention industrielle étanche
Ext_02	LUM	TYPE 03: Encastré 600x600
	LUM	TYPE 04: Encastré rectligne
	LUM	TYPE 05: Downlight encastré
Ext_01	LUM	TYPE 06: Applique rectligne
Ext_01	LUM	TYPE Ext01: Mât extérieur
Ext_02	LUM	TYPE Ext02: Projecteur de façade
Ext_03	LUM	TYPE Ext03: Applique étanche
	CDE	BOUTON POUSSOIR LUMINEUX
	CDE	BOUTON POUSSOIR ETANCHE LUMINEUX
	CDE	INTERRUPTEUR SIMPLE ALLUMAGE
	CDE	INTERRUPTEUR DOUBLE ALLUMAGE
	CDE	INTERRUPTEUR ETANCHE SIMPLE ALLUMAGE
	CDE	INTERRUPTEUR ETANCHE DOUBLE ALLUMAGE
360	CDE	DETECTEUR DE PRESENCE ET DE LUMINOSITE ENCASTRE COMMANDE ECLAIRAGE
	CDE	DETECTEUR DE PRESENCE ET DE LUMINOSITE EN APPLIQUE COMMANDE ECLAIRAGE
	CFO	PRISE DE COURANT 2x16/16A+T
	CFO	PRISE DE COURANT ONDULEE AVEC DETROMPEUR 2x16/16A+T
	CFO	PRISE DE COURANT ETANCHE 2x16/16A+T
	CFO	PRISE DE COURANT ETANCHE 2x32A+T 400V
CR1	CFO	POSTE DE TRAVAIL COMPOSE DE 1xPC 2x16/16A+T + 1xPC ONDULEE + 1xRJ45
CR1	CFO	POSTE DE TRAVAIL COMPOSE DE 2xPC 2x16/16A+T + 1xPC ONDULEE + 1xRJ45
CR1	CFO	POSTE DE TRAVAIL COMPOSE DE 1xPC 2x16/16A+T + 1xPC ONDULEE + 1xRJ45
CR2	CFO	POSTE DE TRAVAIL COMPOSE DE 1xPC 2x16/16A+T + 1xPC ONDULEE + 2xRJ45
CR2	CFO	POSTE DE TRAVAIL COMPOSE DE 2xPC 2x16/16A+T + 1xPC ONDULEE + 2xRJ45
CR2	CFO	POSTE DE TRAVAIL COMPOSE DE 2xPC 2x16/16A+T + 1xPC ONDULEE + 2xRJ45
	LUM	BLOC D'ECLAIRAGE DE SECURITE EN APPLIQUE 1H/45m
	LUM	BLOC D'ECLAIRAGE DE SECURITE ENCASTRE AU PLAFOND 1H/45m
	LUM	BLOC D'ECLAIRAGE DE SECURITE ETANCHE EN APPLIQUE 1H/45m
	LUM	BLOC D'ECLAIRAGE D'AMBIANCE EN PLAFOND 1H/320m
	ALM	ALIMENTATION DIVERSE
	MAT	ARMOIRE, COFFRET OU CHASSIS ELECTRIQUE
	MAT	GOULOTTE ELECTRIQUE HORIZONTALE
	CFO	GAINE A BARRE
	CFO	CHEMIN DE CABLES CFO HT

UNITECH

Blanchisserie Industrielle destinée au secteur nucléaire

Joinville (52)

Plan de cheminements et des équipements électriques CFO

Niveau 00 - Zone 02

Echelle: 1 : 100 **15/05/2018**

Maître d'ouvrage
UNITECH

Mandataire du groupement Maîtrise d'oeuvre
ARTELIA BATIMENT & INDUSTRIE

Architectes
AFA
-
-

BET Electricité / CVCD
ARTELIA
-
-
-

Consultant sécurité incendie

Bureau de controle

Coordinateur SPS

Géomètre - Expert

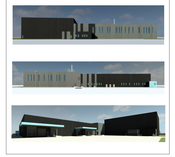

ARTELIA
Passion & Solutions

Indice	Date	Dessiné par	Vérifié par	Description de la révision
0-	15/05/2018	ART	ART	Diffusion Provisoire

Projet	Emetteur	Phase	Lot	Type	Zone	Niveau	N° index	Indice
0047	ART	PRO	CFO	PLA	Z2	N0	2511	0-