
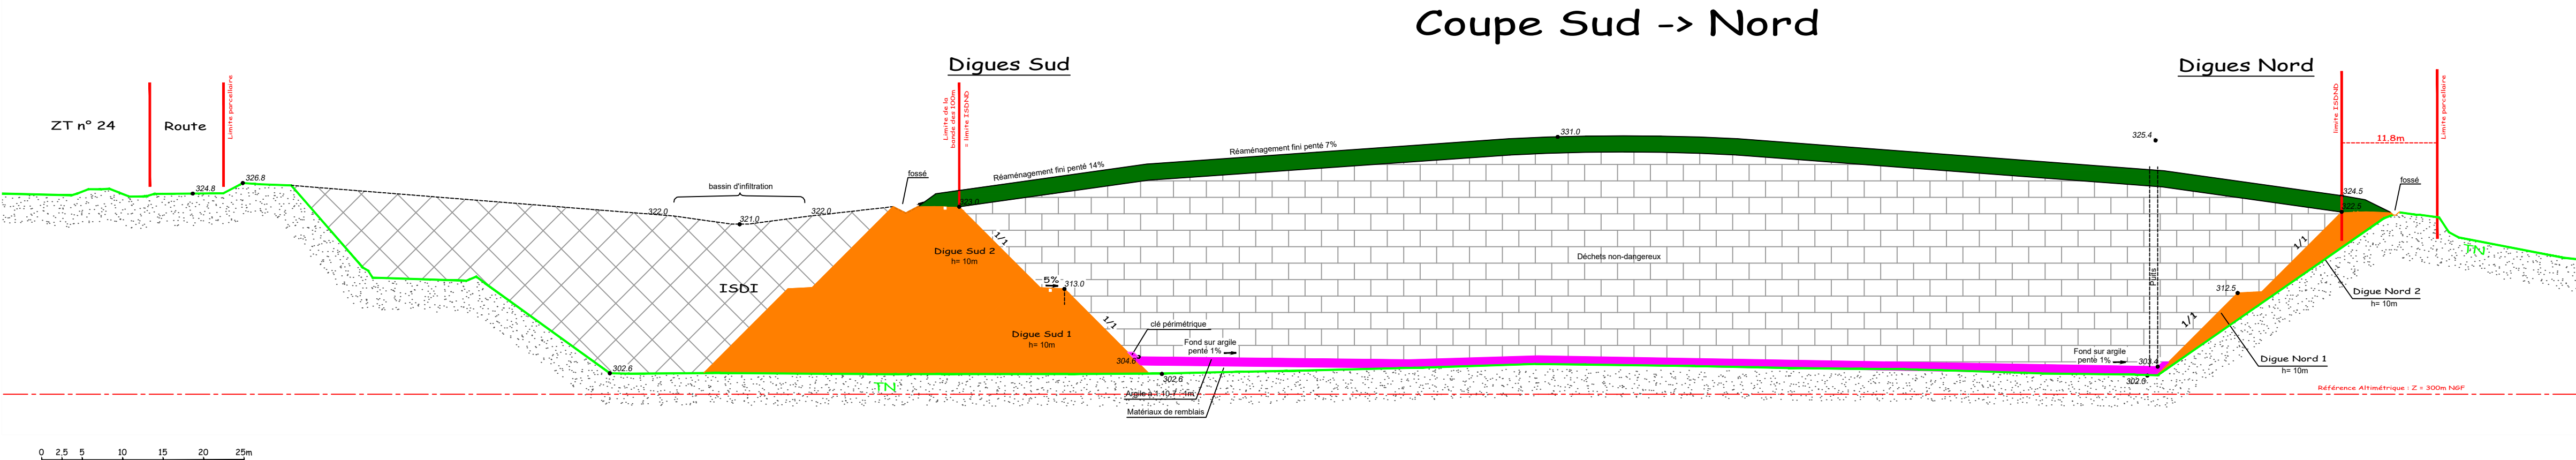


PLAN DES COUPES

Echelle : 1/500

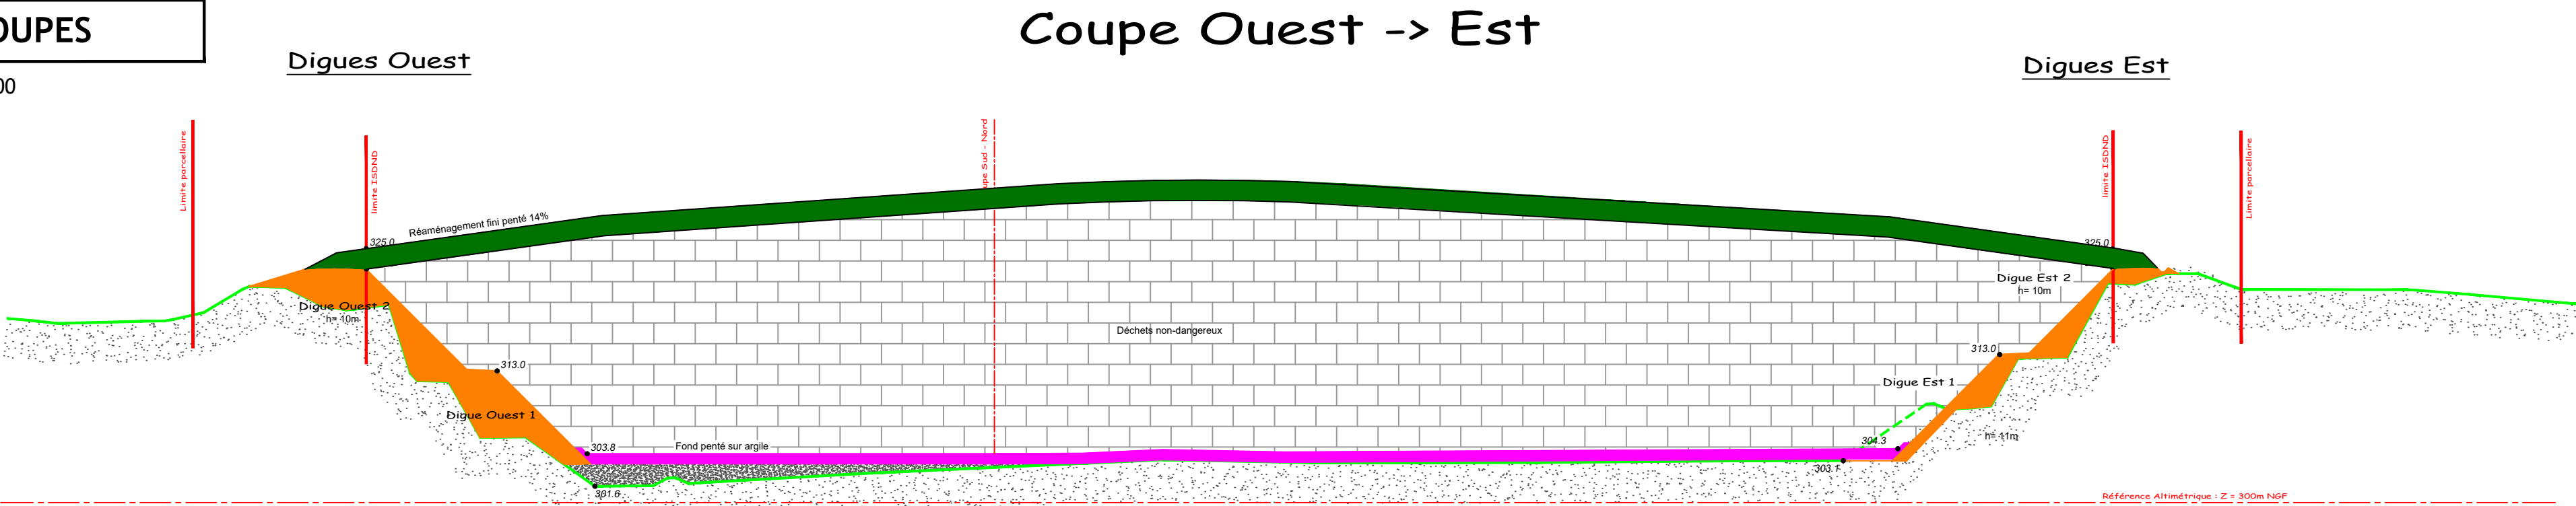

0 2,5 5 10 15 20 25m

NOTA : Plan établi sur la base des relevés effectués par le Cabinet KOLB-BOURRIER, Géomètre-Expert à CHAUMONT

EUROGRANULATS
1, Rue du Canal
Pôle Industriel du Malambas
57281 HAUCONCOURT

PLAN DES COUPES
Echelle : 1/500

Modifications		
27/03/2020	A	Première Diffusion
21/07/2020	B	Nouvelle version
13/07/2021	C	Gestion des eaux/Base vie