


Vue de la parcelle dans sa totalité

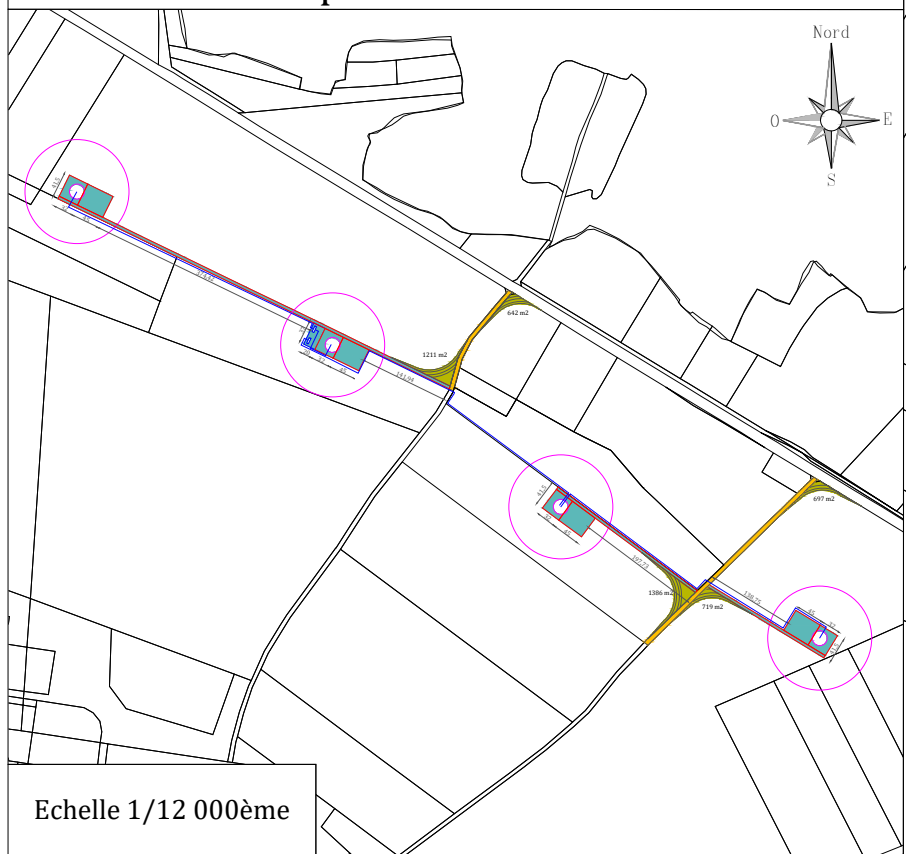

Echelle 1/12 000ème

Parc éolien de Nogent Plan général

Légende :

- Emprise plateformes 11396 m²
- Chemin à créer 5317 m²
- Pan coupé 4655 m²
- Renforcement de voirie 3658 m²
- Zone de survol pales de 163 m de diamètre
- Liaisons électriques (à titre indicatif)
- PDL (10x3) avec emprise de 740 m²

Echelle 1/5 000ème



01

Éoliennes des Jonquilles
29 rue des Trois Cailloux
80000 Amiens

En gris : fond de plan cadastral obtenu par digitalisation (limites de propriété apparentes)

	E	N