



2 Niveau RDC General Poste de garde

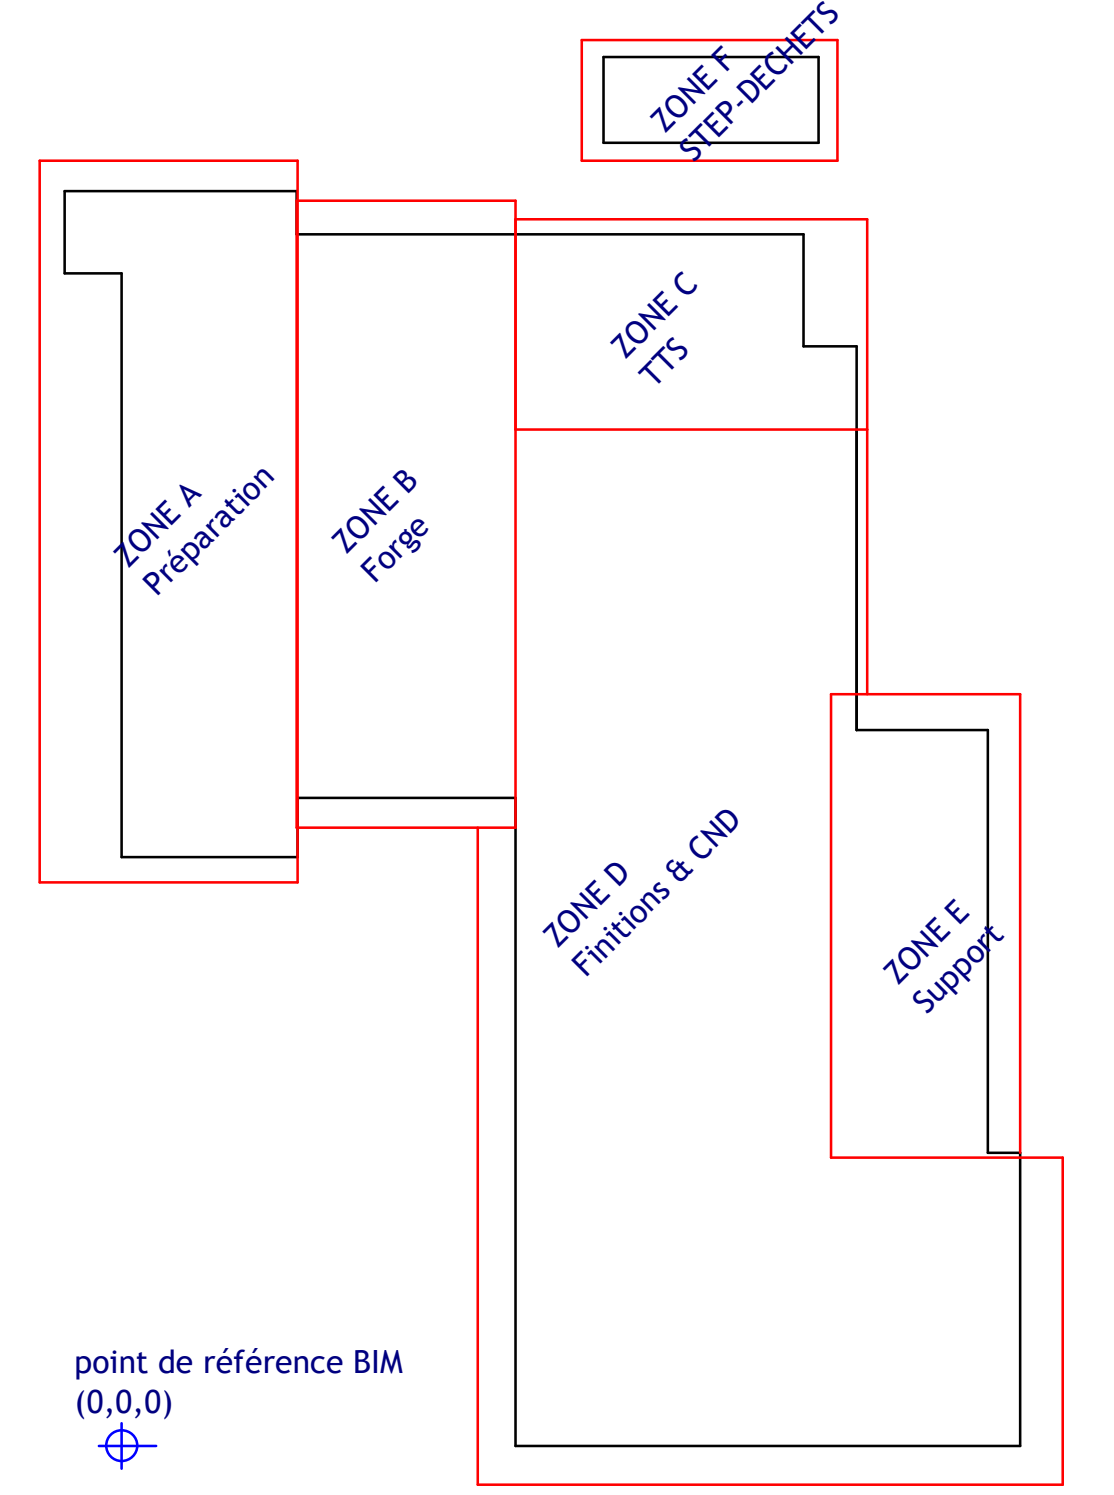

point de référence BIM (0,0,0)

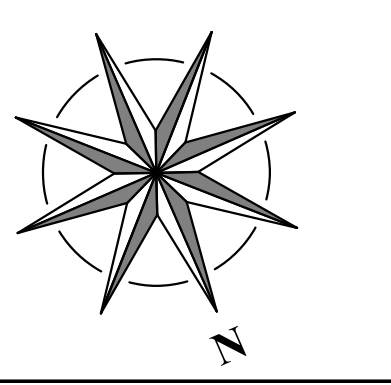

Zone G Poste de garde

Niveau 0.00 - xx.xx NGF

| Révisions | | | |
|-----------|------|-------------|--------------|
| NO | DATE | DESCRIPTION | DESS VERIF |
| | | | |

PROVISOIRE

Projet
Forge 2022
ZAC Plein Est 52000 CHAUMONT

Maîtrise d'Ouvrage

Conception / Construction d'Immobobilier d'Entreprise
GSE TM
336 bd Duhamel du Morneau - CS 50604 - 45166 OULVET Cedex
Formas
IA
840x1470
Echelle : 1 : 200

VUE EN PLAN RDC GENERALE

| Numéro d'Affaire | Phase | Emetteur | Zone | Lot | Type | Série | Plan N° | Ind. |
|------------------|-------|----------|------|-----|------|-------|---------|------|
| 14570 | APD | GSE | TZ | ARC | DRW | GEN | 04 | |

1 Niveau RDC

Ce document est la propriété de GSE et ses filiales, et reste à titre confidentiel. Il ne peut être réutilisé, utilisé, copié, communiqué ou reproduit à des fins personnelles sans autorisation écrite préalable de GSE.