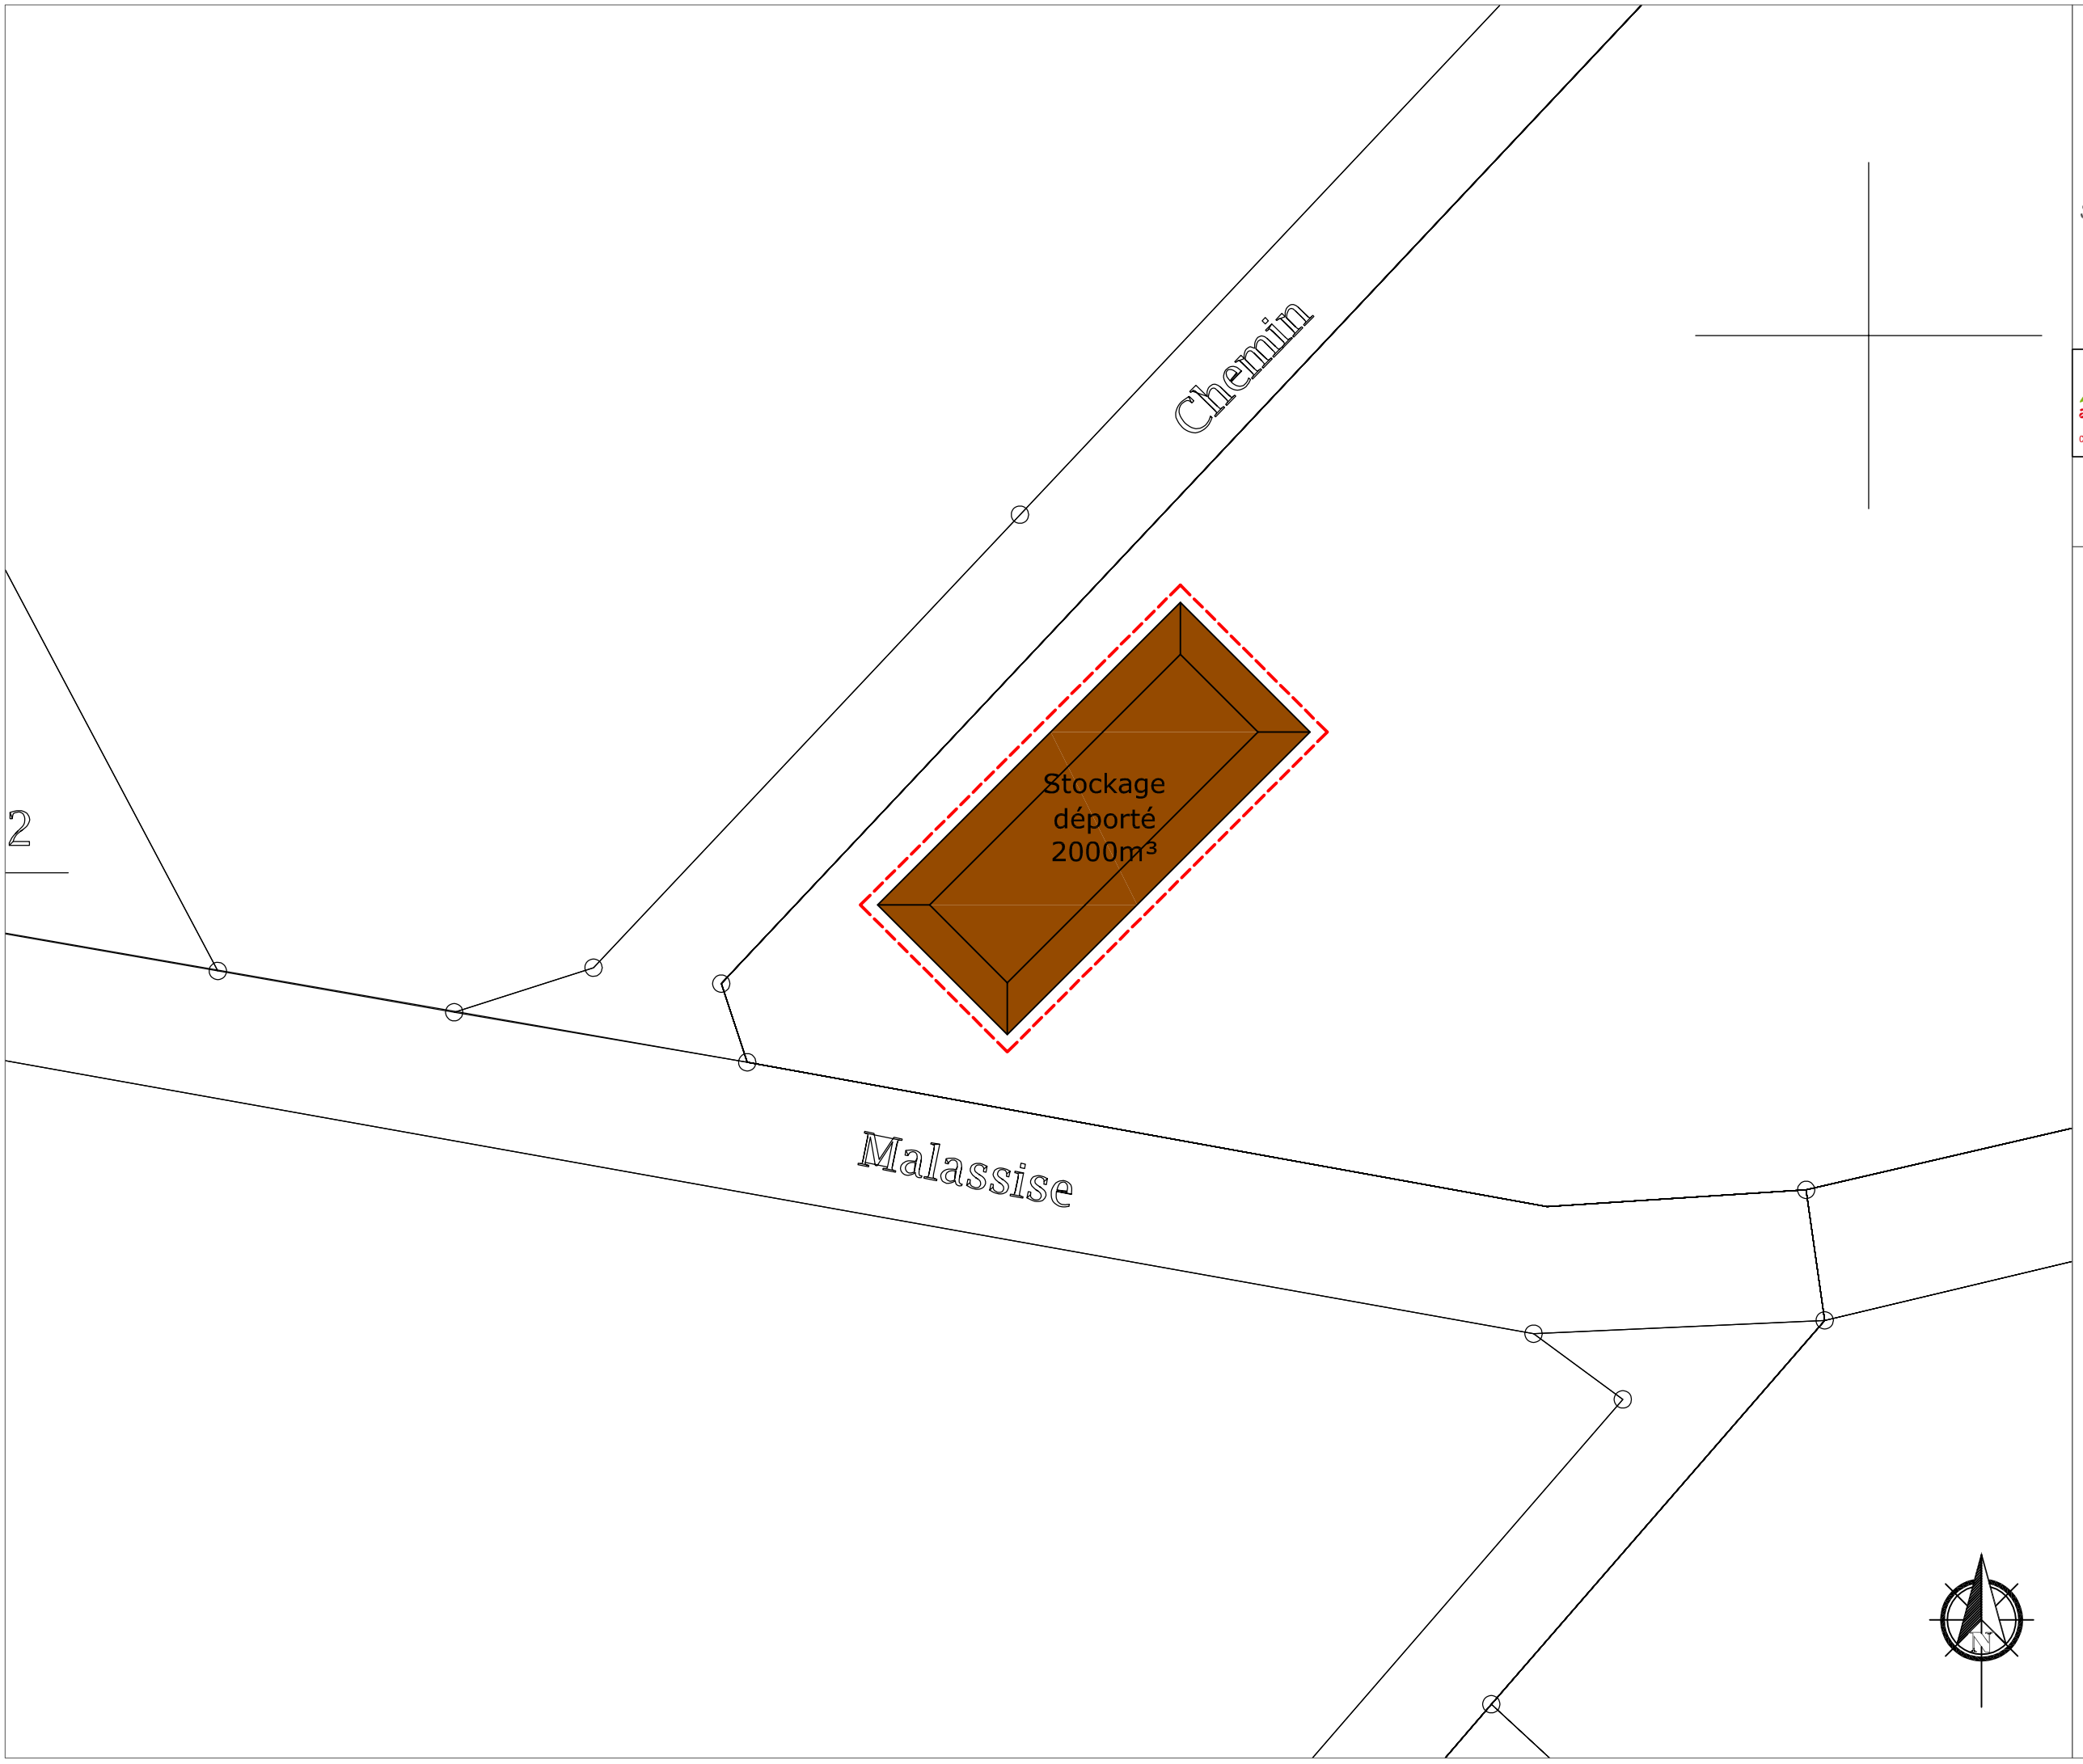

EXPLOITATION :
SARL METHA DU VALLAGE

COMMUNE:
52300 FRONVILLE

Stockage déporté de BLECOURT

AGRICULTURES & TERRITOIRES
CHAMBRE D'AGRICULTURE HAUTE-MARNE

PLAN DE MASSE
Echelle 1/500

Date : 22/10/2020

PLAN REALISE PAR
Chambre d'Agriculture de Haute Marne

LEGENDE :

Construction :

- Stockage des effluents
- Aire extérieure potentiellement souillée
- Silos
- Zone bétonnée
- Stockages dangereux (Huiles, Fioul, produits phytosanitaires...)
- Zone ATEX
- Stockage eau de proces
- Zone de circulation en enrobé
- Zone de circulation en concassé