

Maître d'ouvrage :


PRAUTHOY PV
55 Allée Pierre Ziller
Atlantis 2 -Sophia Antipolis
06560 VALBONNE

Adresse de correspondance :



55 Allée Pierre Ziller
Atlantis 2 - Sophia Antipolis
06560 VALBONNE
Tel : 04.83.15.11.60

PC3.2 Coupe structure photovoltaïque 1/50

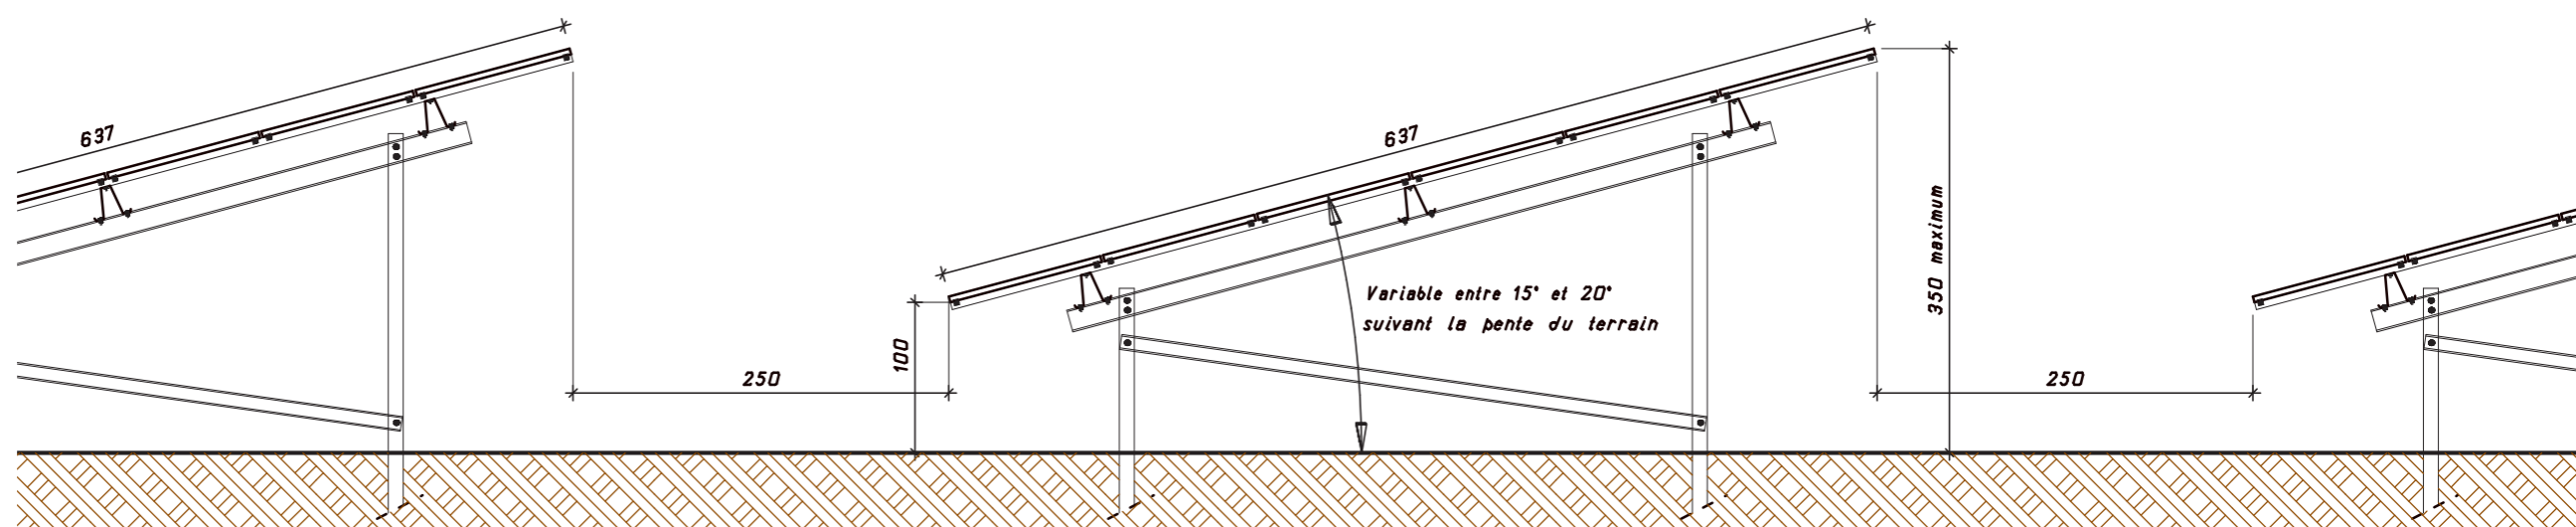

NOWATZKI Georges
Architecte DPLG
594 Chemin de Quarante,
344370 Maureilhan
Tel : 06.26.01.07.05
nowatzki.georges@orange.fr

