

"Plan d'ensemble à l'échelle de 1/200 (une échelle réduite peut être admise)"

Projet :


-  Eolienne (virole)
-  Fondation (massif)
-  Survol des pales
-  Réseau enterré inter-éolien
-  Accès à créer ou à renforcer

Affectation des terrains :

-  Terre

Limite administrative :

-  Parcelle
-  Commune

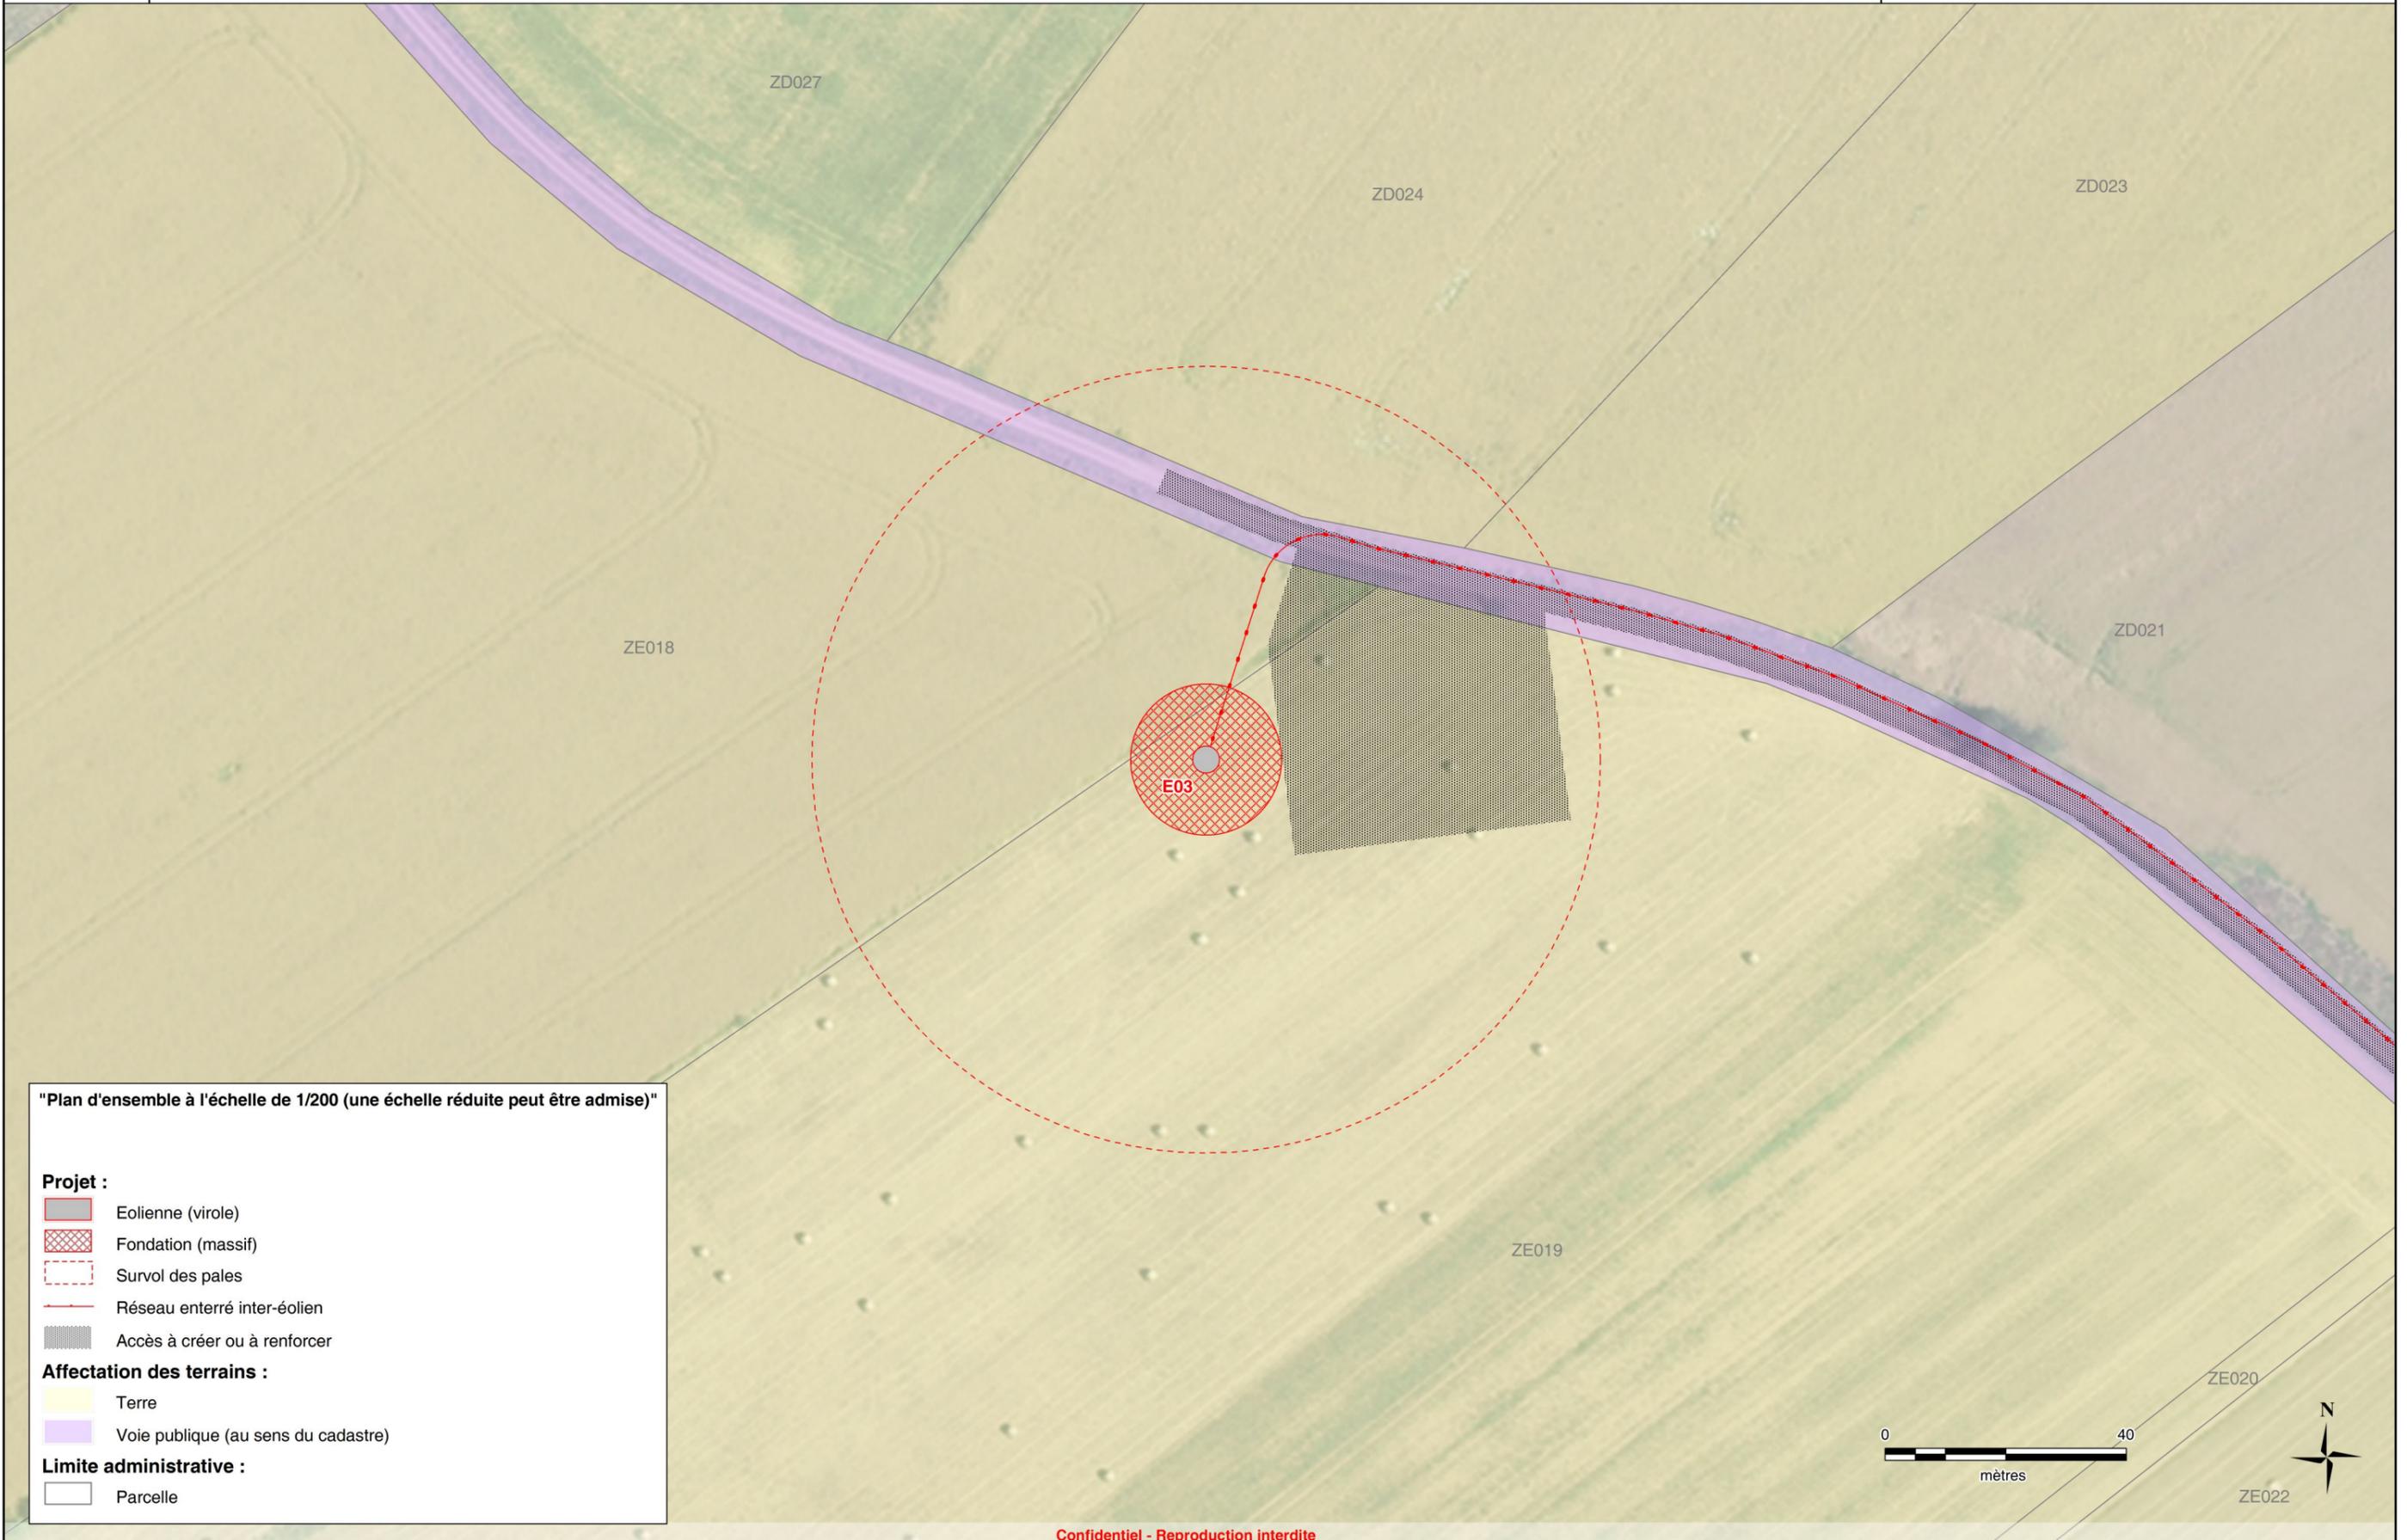

"Plan d'ensemble à l'échelle de 1/200 (une échelle réduite peut être admise)"

Projet :

-  Eolienne (virole)
-  Fondation (massif)
-  Survol des pales
-  Réseau enterré inter-éolien
-  Accès à créer ou à renforcer

Affectation des terrains :

-  Terre
-  Voie publique (au sens du cadastre)

Limite administrative :

-  Parcelle



"Plan d'ensemble à l'échelle de 1/200 (une échelle réduite peut être admise)"

Projet :

-  Eolienne (virole)
-  Fondation (massif)
-  Survol des pales
-  Réseau enterré inter-éolien
-  Accès à créer ou à renforcer

Affectation des terrains :

-  Terre
-  Voie publique (au sens du cadastre)

Limite administrative :

-  Parcelle



"Plan d'ensemble à l'échelle de 1/200 (une échelle réduite peut être admise)"

Projet :

-  Eolienne (virole)
-  Fondation (massif)
-  Survol des pales
-  Réseau enterré inter-éolien
-  Accès à créer ou à renforcer


Affectation des terrains :

-  Terre

Limite administrative :

-  Parcelle



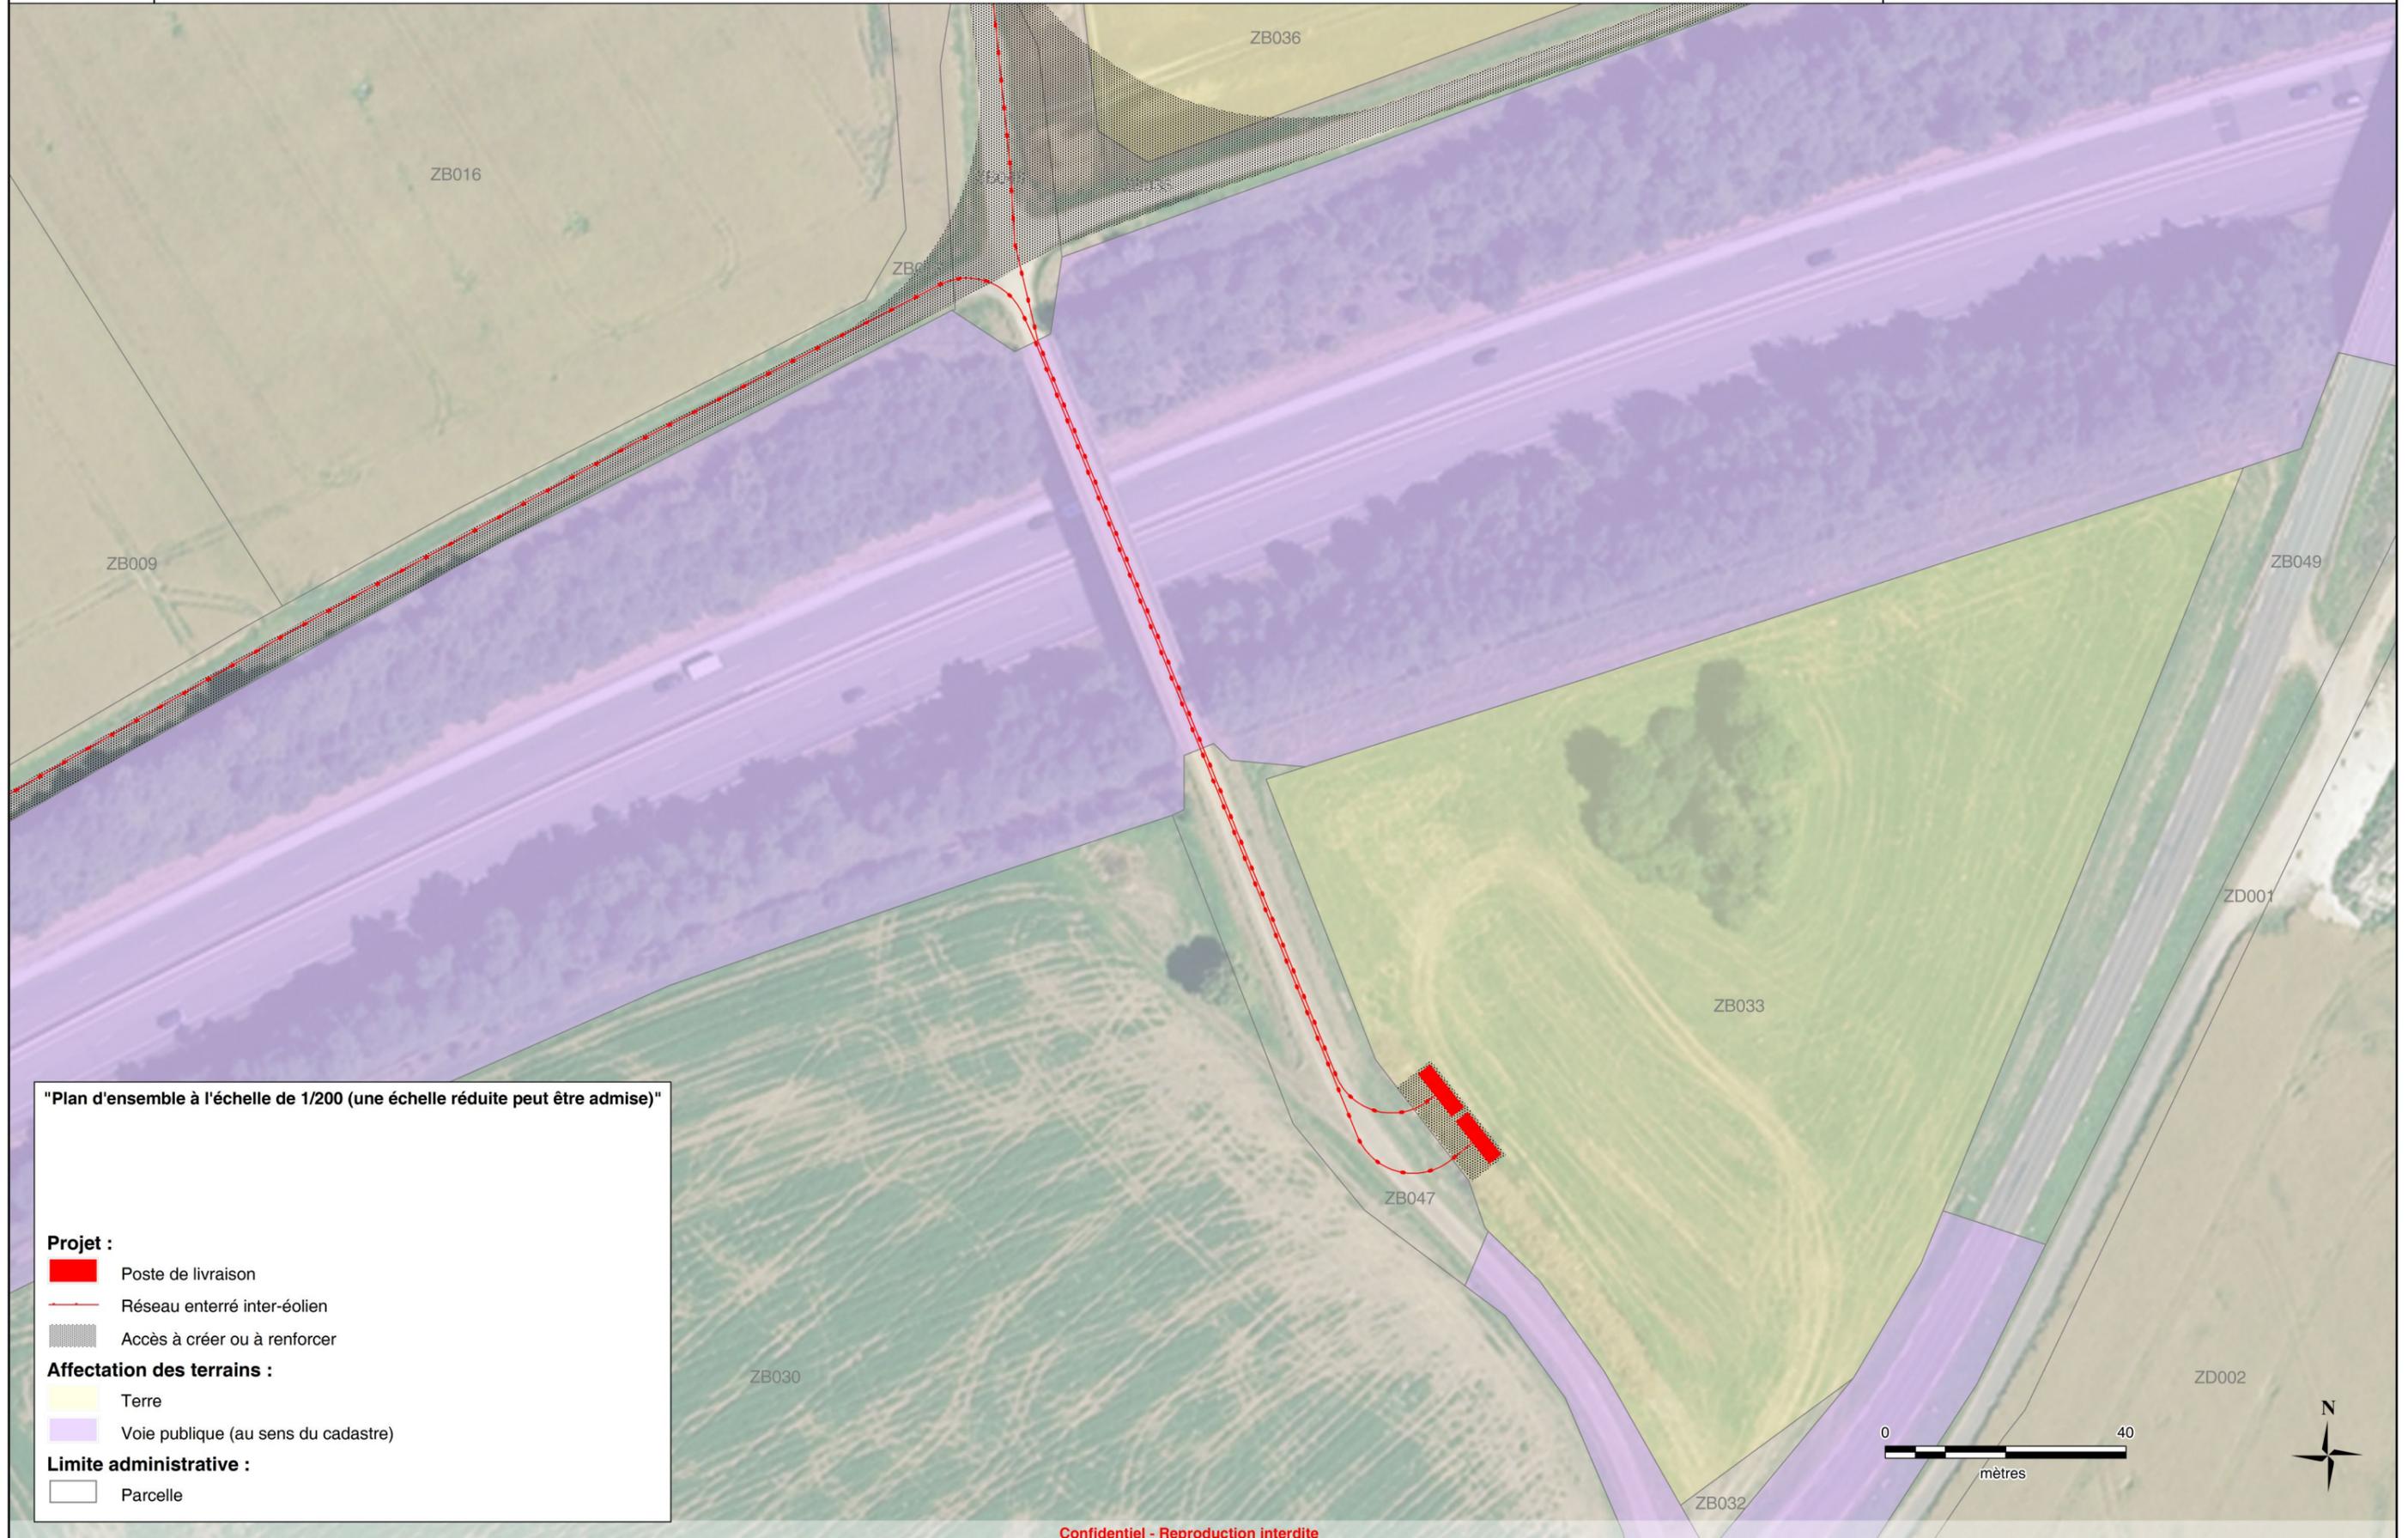

"Plan d'ensemble à l'échelle de 1/200 (une échelle réduite peut être admise)"

Projet :

-  Poste de livraison
-  Réseau enterré inter-éolien
-  Accès à créer ou à renforcer

Affectation des terrains :

-  Terre
-  Voie publique (au sens du cadastre)

Limite administrative :

-  Parcelle