


PLAN DE PREVENTION DES RISQUES D'INONDATIONS DE LA MARNE MOYENNE ATLAS DES ENJEUX

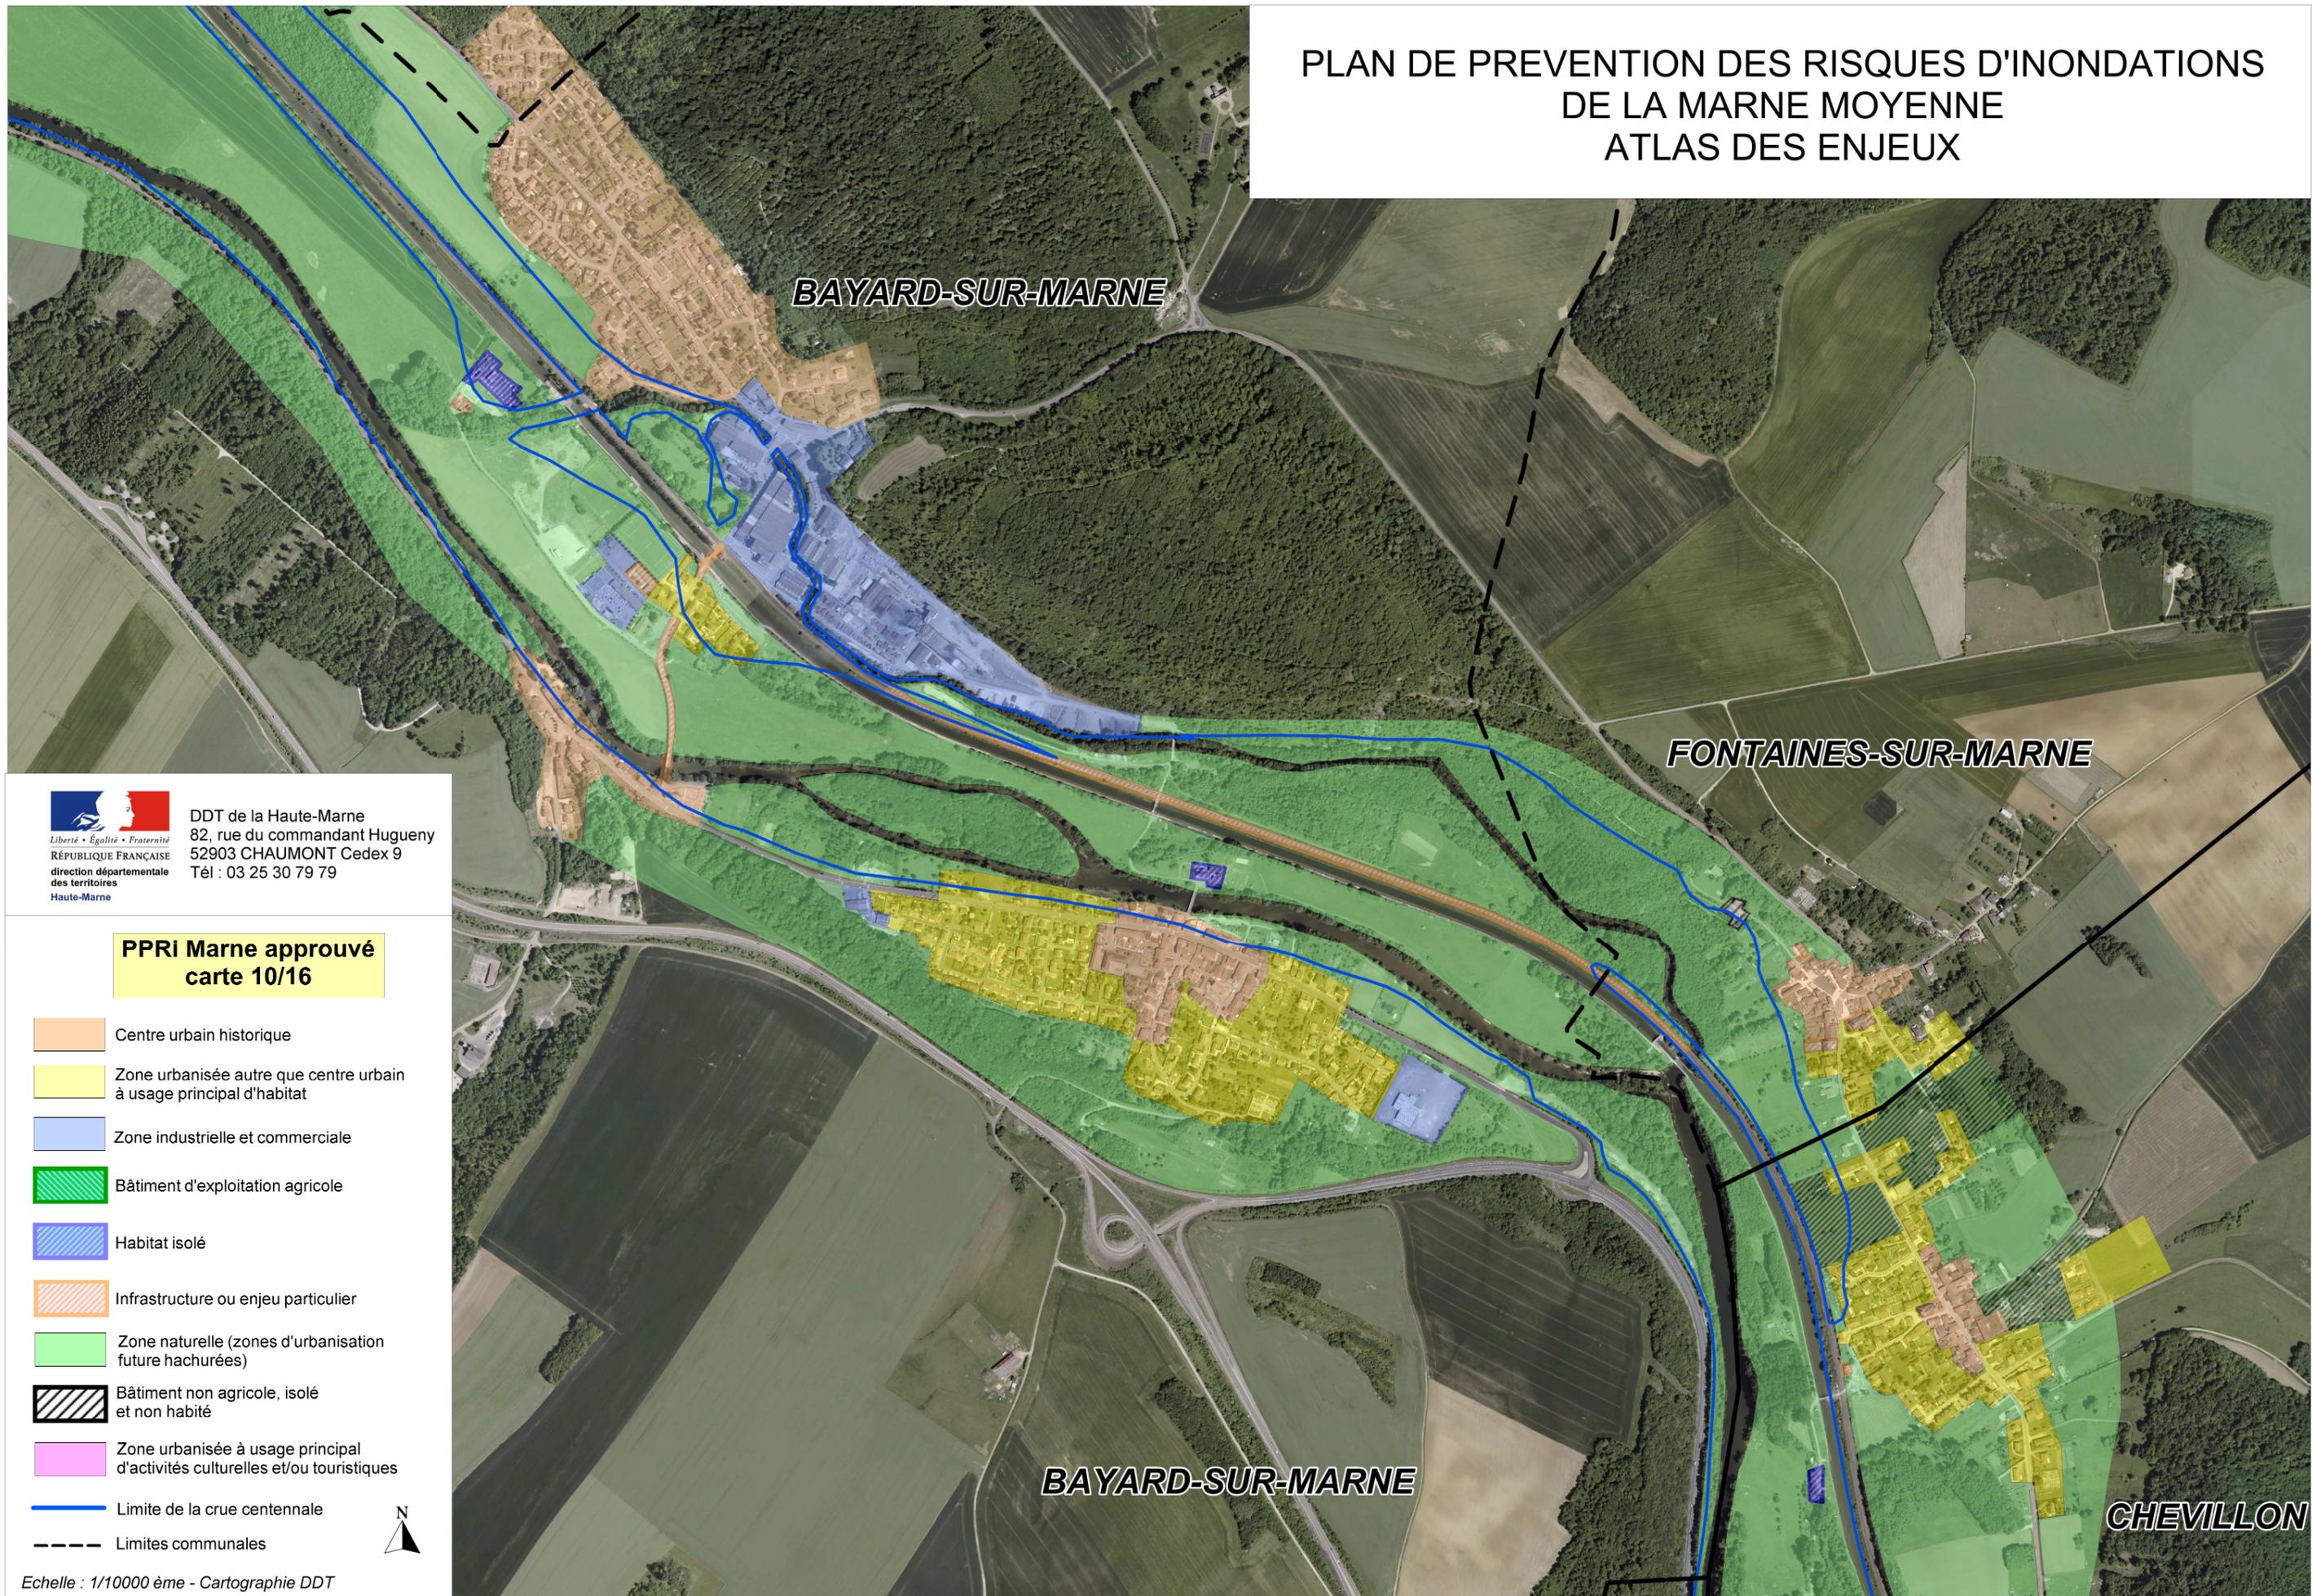

DDT de la Haute-Marne
82, rue du commandant Hugueny
52903 CHAUMONT Cedex 9
Tél : 03 25 30 79 79

PPRI Marne approuvé carte 10/16

- Centre urbain historique
- Zone urbanisée autre que centre urbain à usage principal d'habitat
- Zone industrielle et commerciale
- Bâtiment d'exploitation agricole
- Habitat isolé
- Infrastructure ou enjeu particulier
- Zone naturelle (zones d'urbanisation future hachurées)
- Bâtiment non agricole, isolé et non habité
- Zone urbanisée à usage principal d'activités culturelles et/ou touristiques
- Limite de la crue centennale
- Limites communales



Echelle : 1/10000 ème - Cartographie DDT