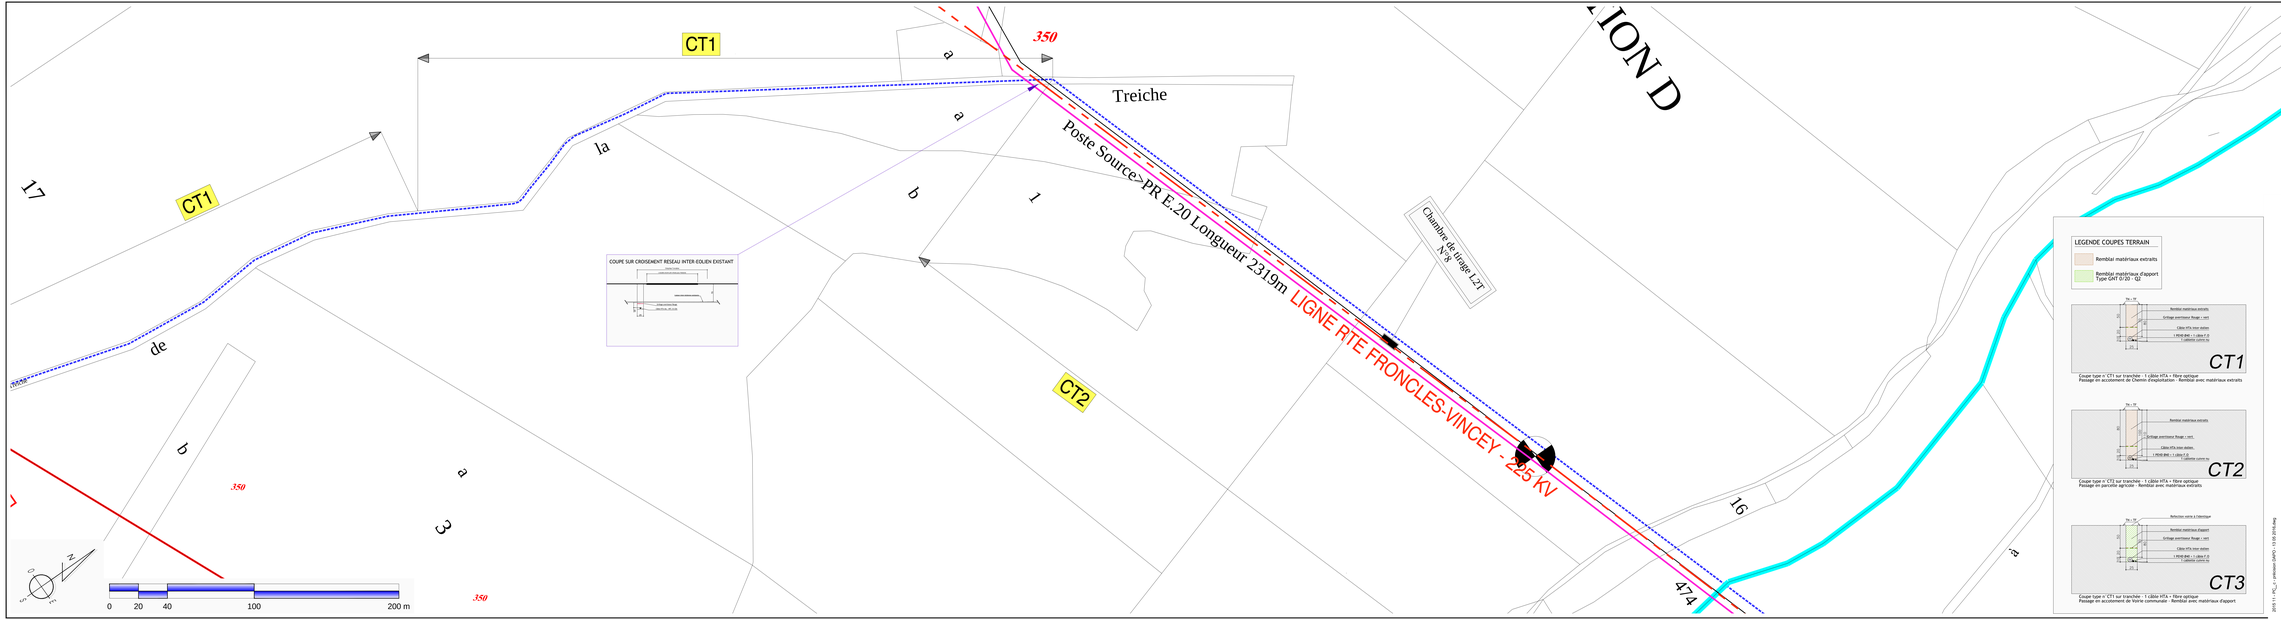

LEGENDE :

- POSITION EOLIENNE PROJET
- LIAISONS HTA à créer
- Lignes Télécomms
- PR ERDF enterrés
- Réseau AEP souterr
- Réseau ERDF souterr
- Réseau Orange enterré
- Réseau inter-éolien souterr

LEGENDE COUPES TERRAIN

- Remblai matériaux extraits
- Remblai matériaux d'apport
Type CMT 0.20 - 0.2

CT1

Coupe type n° CT1 sur tranchée - 1 câble HTA + fibre optique
Passage en accotement de Chemin d'exploitation - Remblai avec matériaux extraits

CT2

Coupe type n° CT2 sur tranchée - 1 câble HTA + fibre optique
Passage en parcelle agricole - Remblai avec matériaux extraits

CT3

Coupe type n° CT1 sur tranchée - 1 câble HTA + fibre optique
Passage en accotement de Voirie communale - Remblai avec matériaux d'apport

PROJET EOLIEN DE LA COMBE ROUGEUX

Communes de Domremy, Anonville et Saint-Urbain-Maconcourt

DEMANDE D'APPROBATION
DE PROJET D'OUVRAGE PRIVE
DE RACCORDEMENT

Maître d'Ouvrage
FUTURES ENERGIES PHYS DU BARROIS
Mr Jean-Pierre GIRARD
1, Allée d'Angleterre - CS60190
54703 PM-A-MOUSSON

Ce document est la propriété du bureau d'Etude ASTECA et ne peut être reproduit sans son autorisation préalable.

PLAN D'ENSEMBLE (5/6)
LIAISON HTA

DAPO 06

Echelle : 1/1000° — Première diffusion : 2016 06 03

Indice	Commentaire	Date	Signature	Visa

Maître d'Oeuvre
ASTECA SAS
20 Rue Henriette Tassart - Zone Ecoparo
54520 - MAGNIERES
Tel : 03 83 44 34 00

2015-11 / PC_2 - provisoire DAPO - 13.02.2016.dwg

Dossier N° : 2015-11