



Les présents plans sont exclusivement destinés à la demande de permis de construire. Ils ne sont pas des plans d'exécution et ne peuvent donc en aucun cas être directement utilisés pour réaliser la construction. Toute reproduction même partielle est interdite sans accord écrit du bureau d'études. Les limites cadastrales issues des sections digitalisées sont données à titre indicatif, de même que les coordonnées des éoliennes en découlant. Ces positions sont suffisantes pour la phase du Permis de Construire. Il est fortement conseillé de procéder à un bornage-délimitation contradictoire, afin de garantir au moins les limites des parcelles d'implantation avant la phase travaux.

terrain agricole

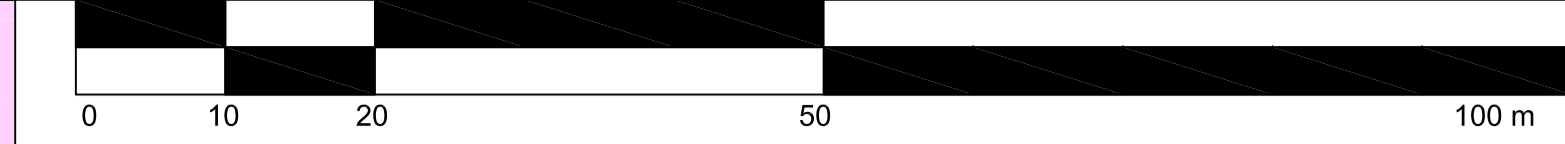

Propriété de M. et Mme HANNEL Jean-Claude  
Commune de MONTREUIL-SUR-THONNANCE  
Section ZA n° 2  
Contenance cadastrale : 39ha67a70ca

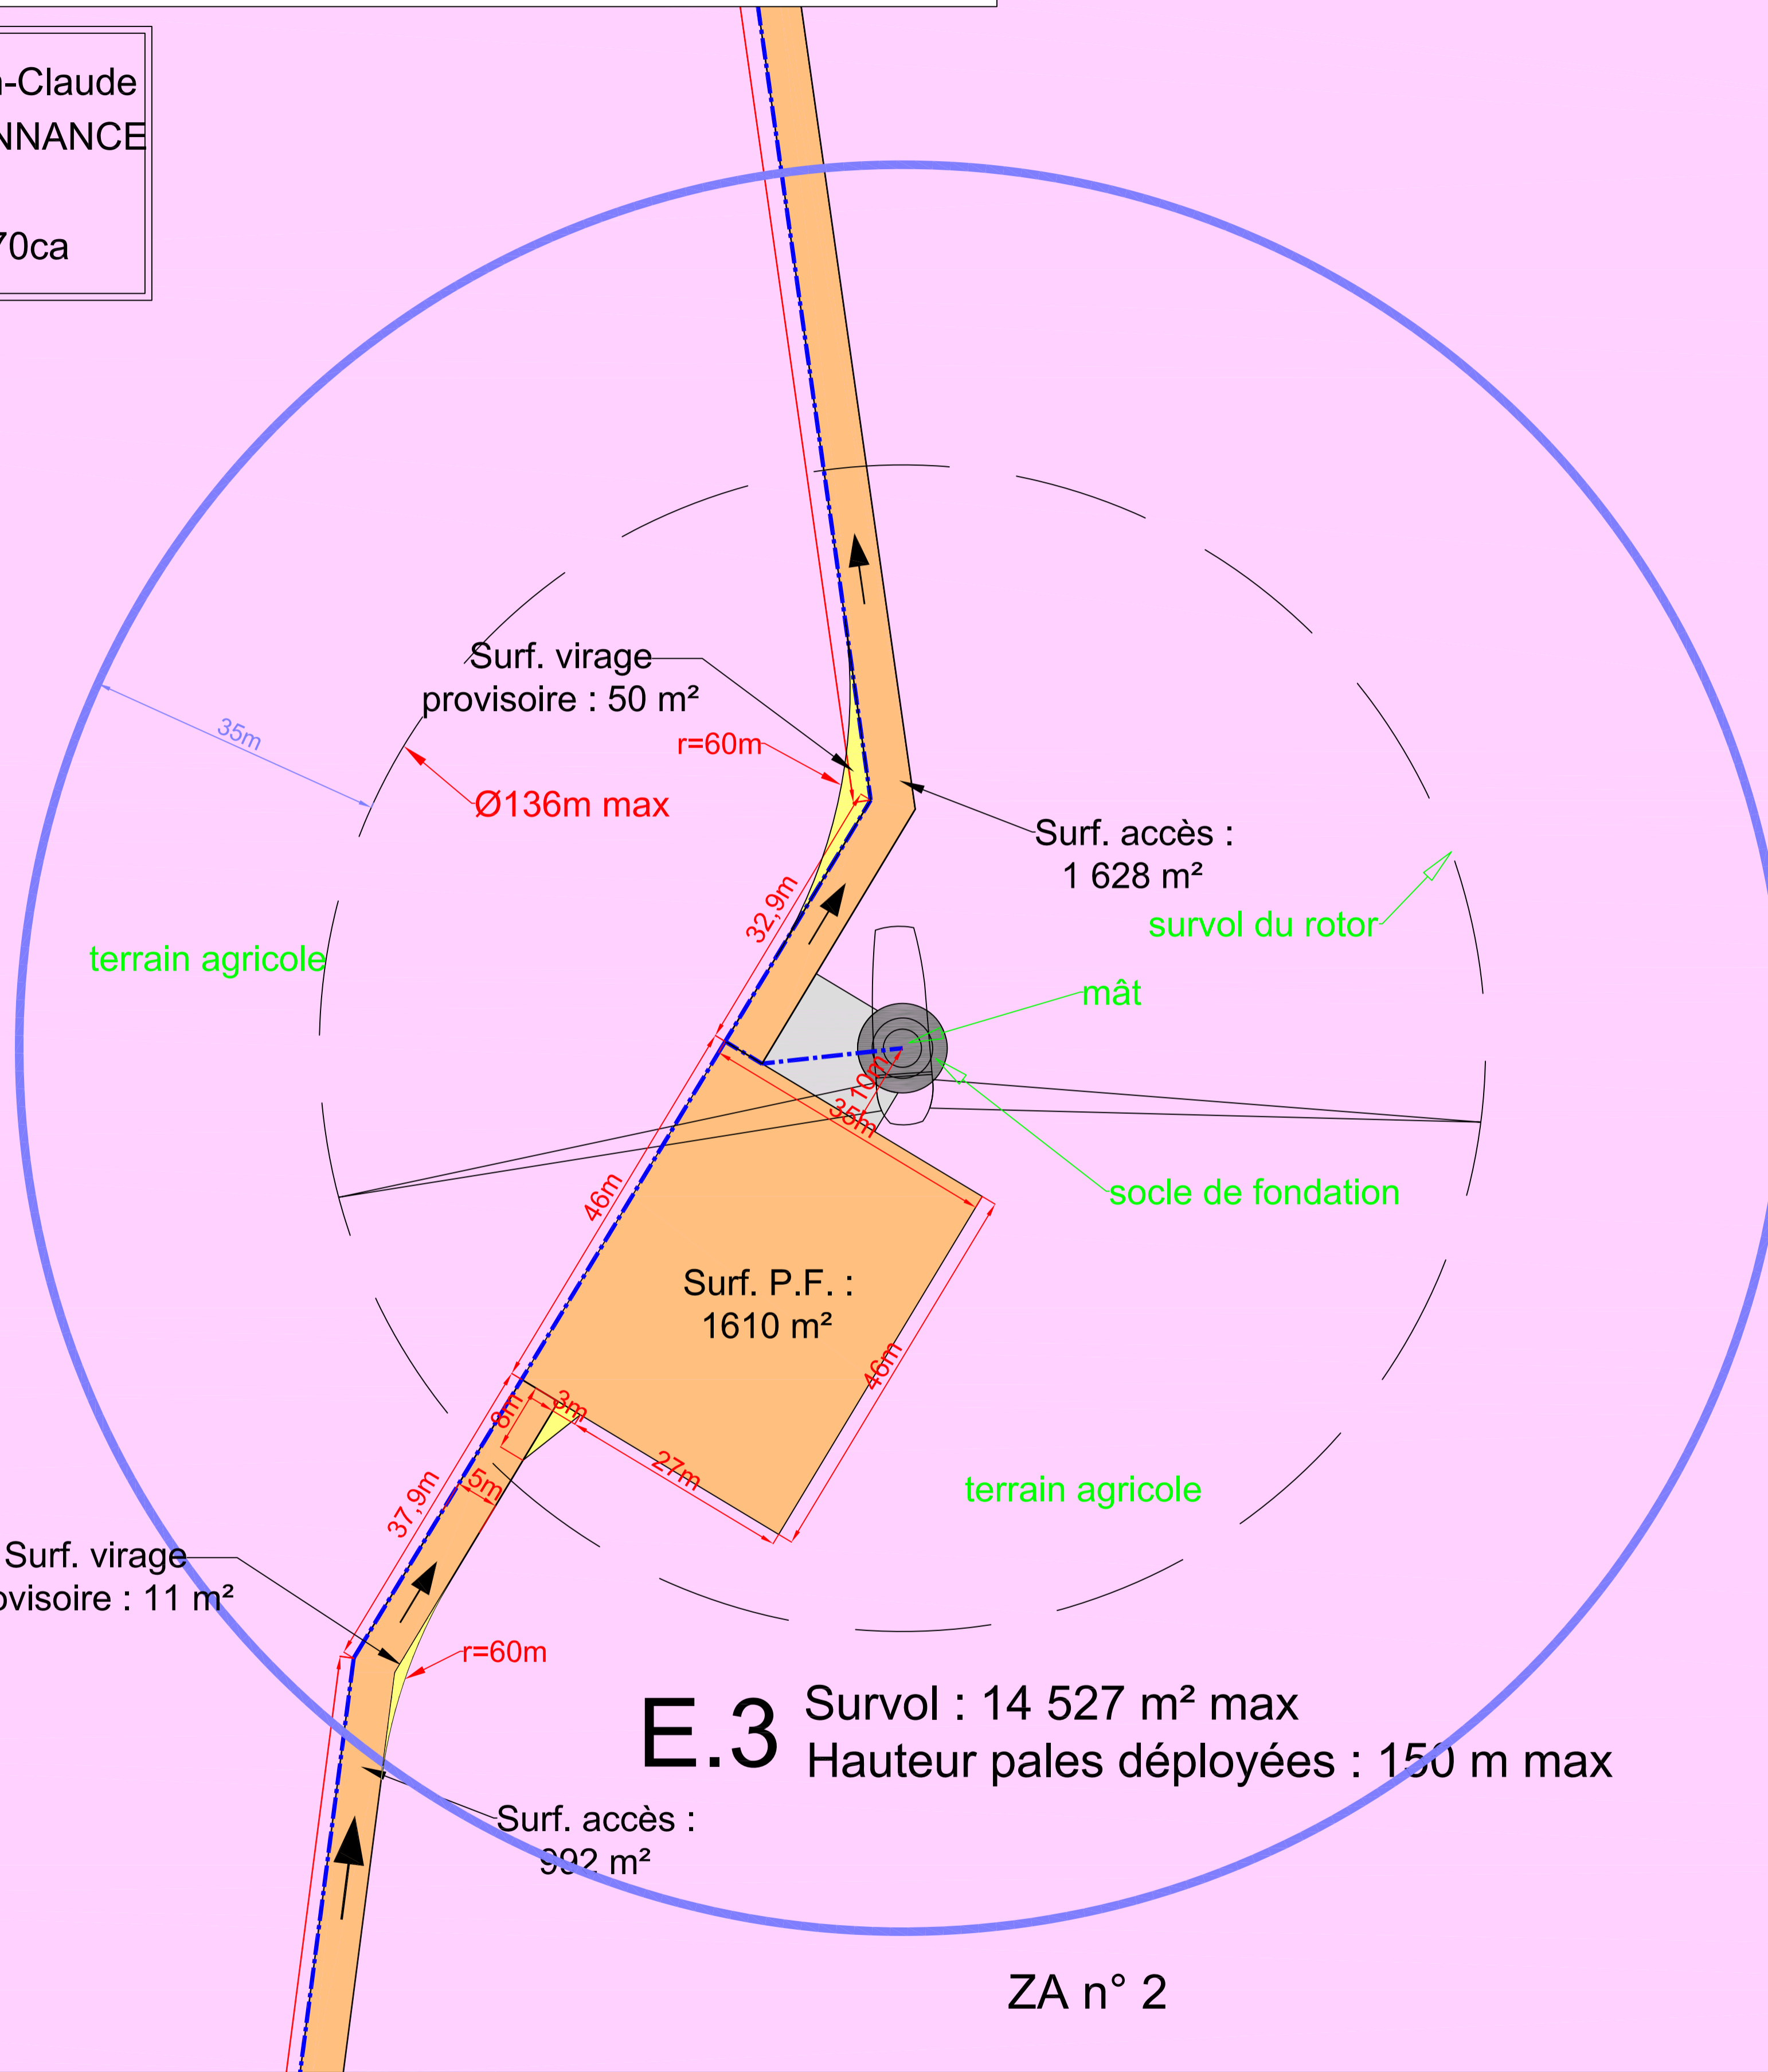

# DEMANDE D'AUTORISATION UNIQUE


Maître d'ouvrage :  
EOLE DE PIROY  
42, rue de Champagne  
51 240 VITRY-LA-VILLE  
Tél : 06 37 77 79 91

BUREAU D'ÉTUDES JACQUEL & CHATILLON  
Parc Technologique du Mont Bernard  
18, rue Dom Pérignon  
51000 CHALONS-EN-CHAMPAGNE  
Tél : 03 26 21 01 97 / Fax : 03 26 26 54 67

CABINET D'ARCHITECTURE :  
Romain EUDES  
54, rue Pasteur  
51000 CHALONS-EN-CHAMPAGNE  
Tél : 03 26 64 20 48 / Fax : 03 26 64 49 95



SCP GUICHARD-SORET :  
Géomètres-Experts-Associés  
Jérôme POTTIER  
2, rue Bégand - 10000 TROYES  
Tél : 03 25 82 68 20 / Fax : 03 25 82 68 21

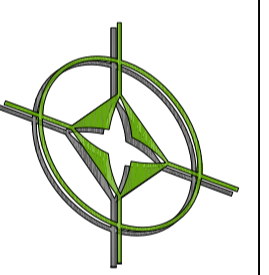

Octobre 2016

Communes de OSNE-LE-VAL  
et MONTREUIL-SUR-THONNANCE (52)  
PLAN DU PERIMETRE RAPPROCHE  
E03 - ECHELLE 1/500

# 05

	En bleu (trait continu) : limite des 35m autour de l'installation (bout de pales + 35m)	En bleu (tirets) : liaisons électriques (câbles)	N° 03	Altitude TN (NGF - IGN69) : 367 m env. *	
	En vert : affectation des terrains	En brun : chemins d'accès existants à renforcer empruntés par les convois pour la livraison de l'éolienne		E	N
En gris : fond de plan cadastral obtenu par digitalisation (limites de propriété apparentes)	En orange : aménagements permanents (plateforme, chemins d'accès...)	En jaune : aménagements temporaires (virages, surlargeurs pour convois...)	NTF / Lambert II Etendu	813 638 m	2 389 711 m
--- limites communales	➔ Sens d'arrivée des convois		WGS84 (Greenwich)	5° 13' 31,6" Est	48° 28' 15,2" Nord
*Altitudes obtenues par interpolation des courbes de niveau des scans 25 de l'IGN					