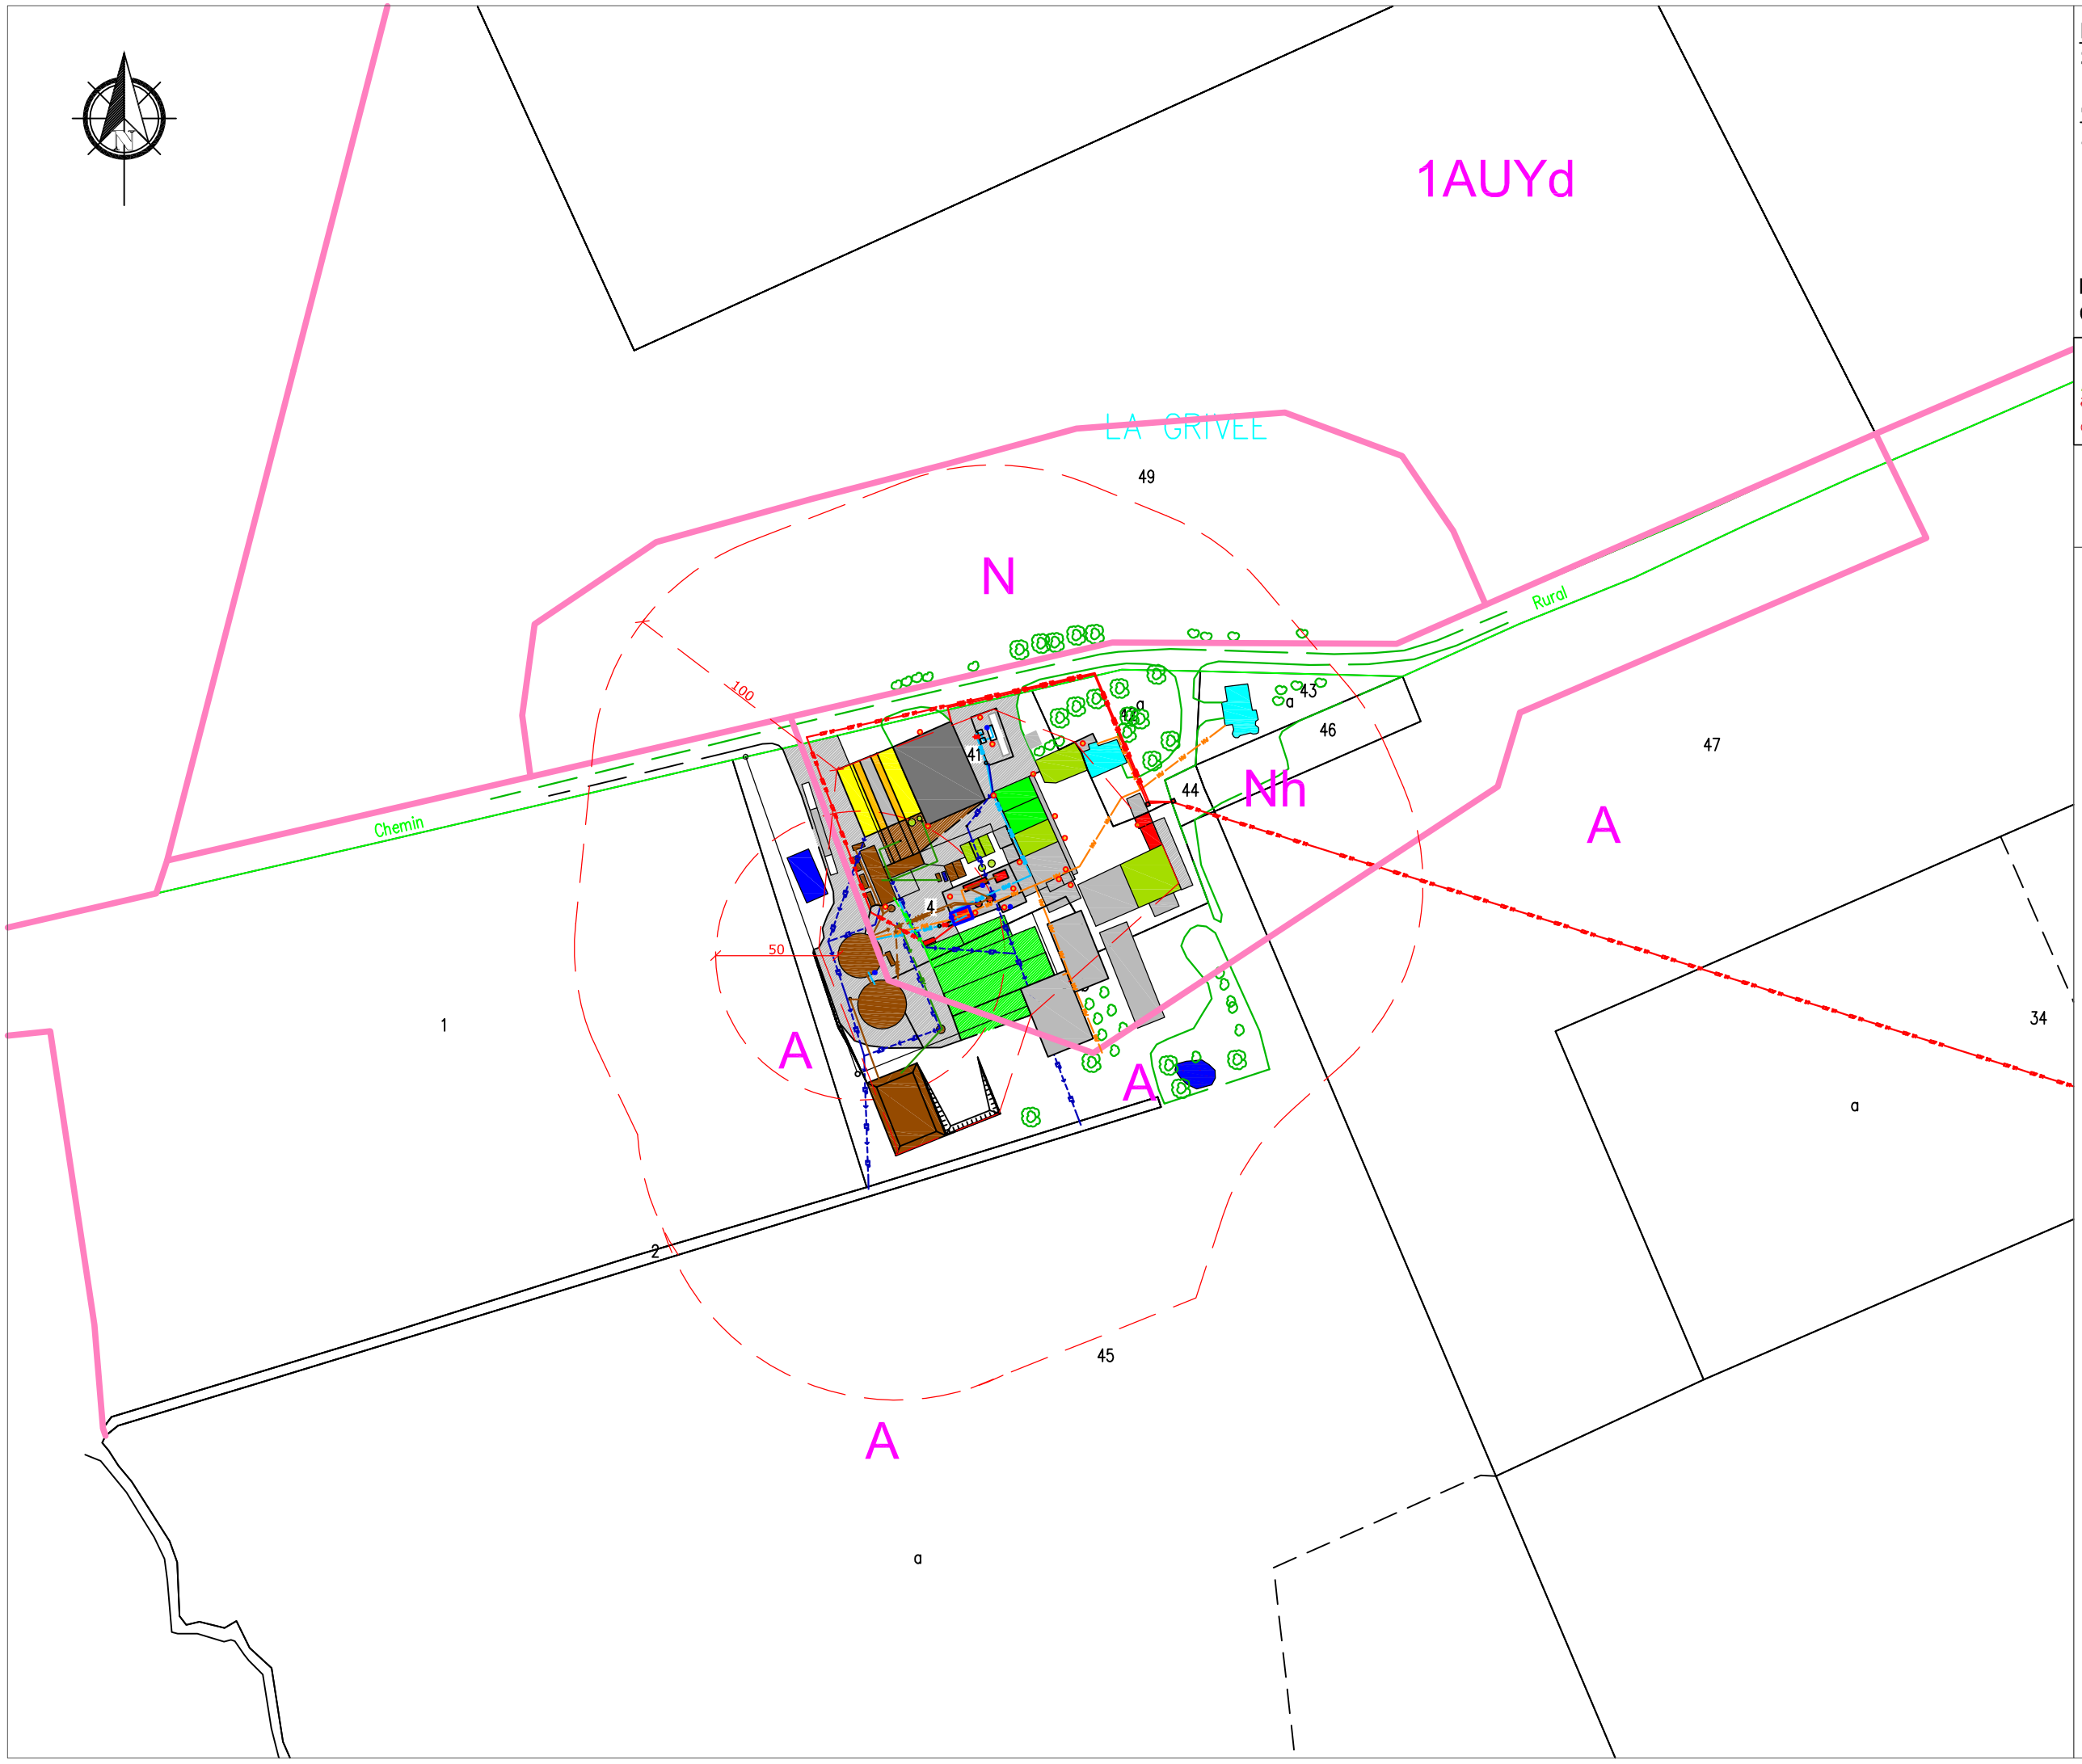

EXPLOITATION :
SARL EUREK'ALIAS

COMMUNE:
52240 BREUVANNES-EN-BASSIGNY

PLAN REALISE PAR
Chambre d'Agriculture de Haute Marne

PLAN DE SITUATION
Echelle 1/2500

Date : 18/11/2020

LEGENDE :

- Aires paillées
- Aires raclées
- Aire d'exercice exterieure
- Stockage des effluents
- Aire de transfert
- Stockage des fourrages
- Stockage de céréales
- Silos
- Bloc traite
- Autres bâtiments de l'exploitation
- Stockages dangereux (Huiles, Fioul, produits phytosanitaires...)
- Zone ATEX
- Tiers
- Habitation exploitant ou parents anc. exploit.
- Autres bâtiments extérieurs à l'exploitation
- Borne incendie
- Compteur d'eau
- Extincteurs
- Bouton arret d'urgence
- Vannes manuelles
- Zonnage PLU

Réseaux :

- EP — Eaux de pluie
- EB — Eaux blanches
- EV — Eaux vertes
- Jus — Jus de silo
- Purin — Lisier
- Lisier — Purin
- EBr — Eaux brunnes
- EPot. — Eau potable
- EDF BT — Electricité
- HW HW — Reseau de chaleur
- GAS — Biogaz