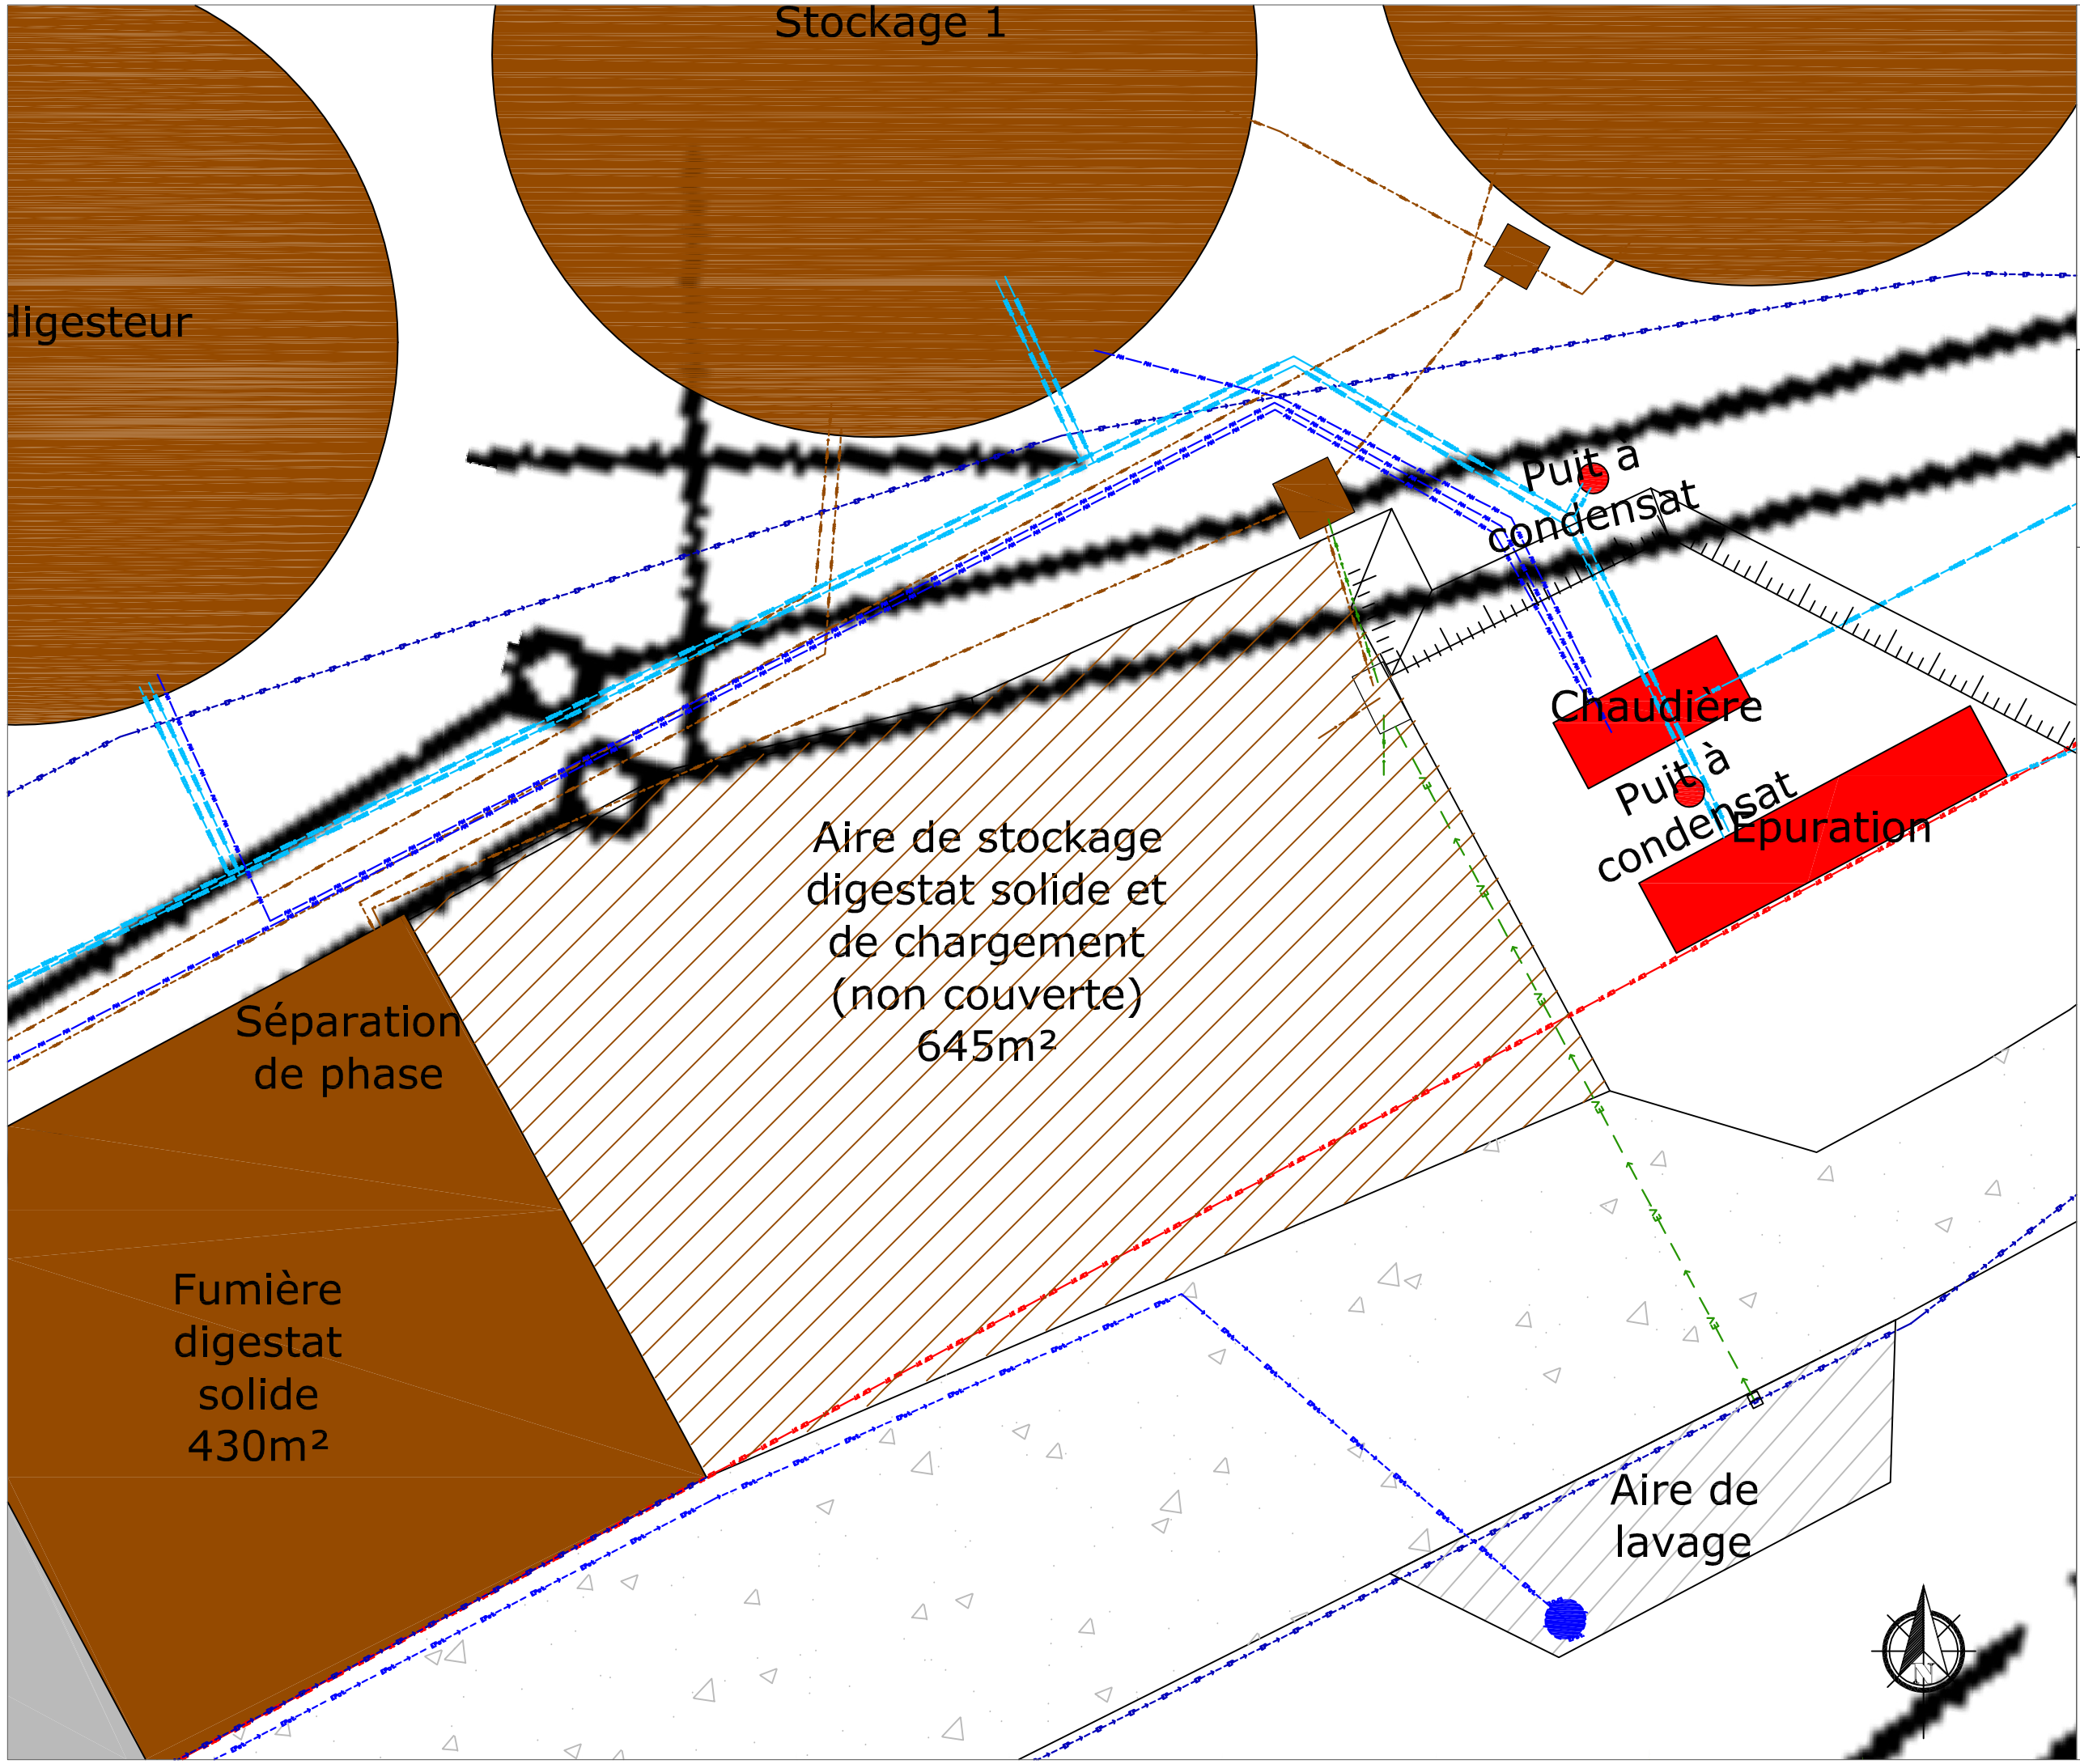

EXPLOITATION :
SARL METHA DU VALLAGE

COMMUNE:
52300 FRONVILLE

Installation de méthanisation

AGRICULTURES & TERRITOIRES
CHAMBRE D'AGRICULTURE HAUTE-MARNE

PLAN DES RESEAUX
Echelle 1/200

Date : 22/10/2020

PLAN REALISE PAR
Chambre d'Agriculture de Haute Marne

LEGENDE :

Construction :

- Stockage des effluents
- Aire extérieure potentiellement souillée
- Silos
- Zone bétonnée
- Stockages dangereux (Huiles, Fioul, produits phytosanitaires...)
- Zone ATEX
- Stockage eau de proces
- Zone de circulation en enrobé
- Zone de circulation en concassé

Equipement :

- Point d'eau, robinet, ...
- Extincteurs
- Détecteur incendie
- Détecteur gaz
- Arret d'urgence

Réseaux :

- EP — Eaux de pluie
- EP — Eaux process
- EV — Eaux vertes
- Jus — Jus de silo
- Purin — Lisier
- Lisier — Purin
- EBr — Eaux usées
- EPot. — Eau hygiène
- EDF BT — Electricité
- BIOGAS — BIOGAS — Biogaz
- GAS — GAS — Biométhane