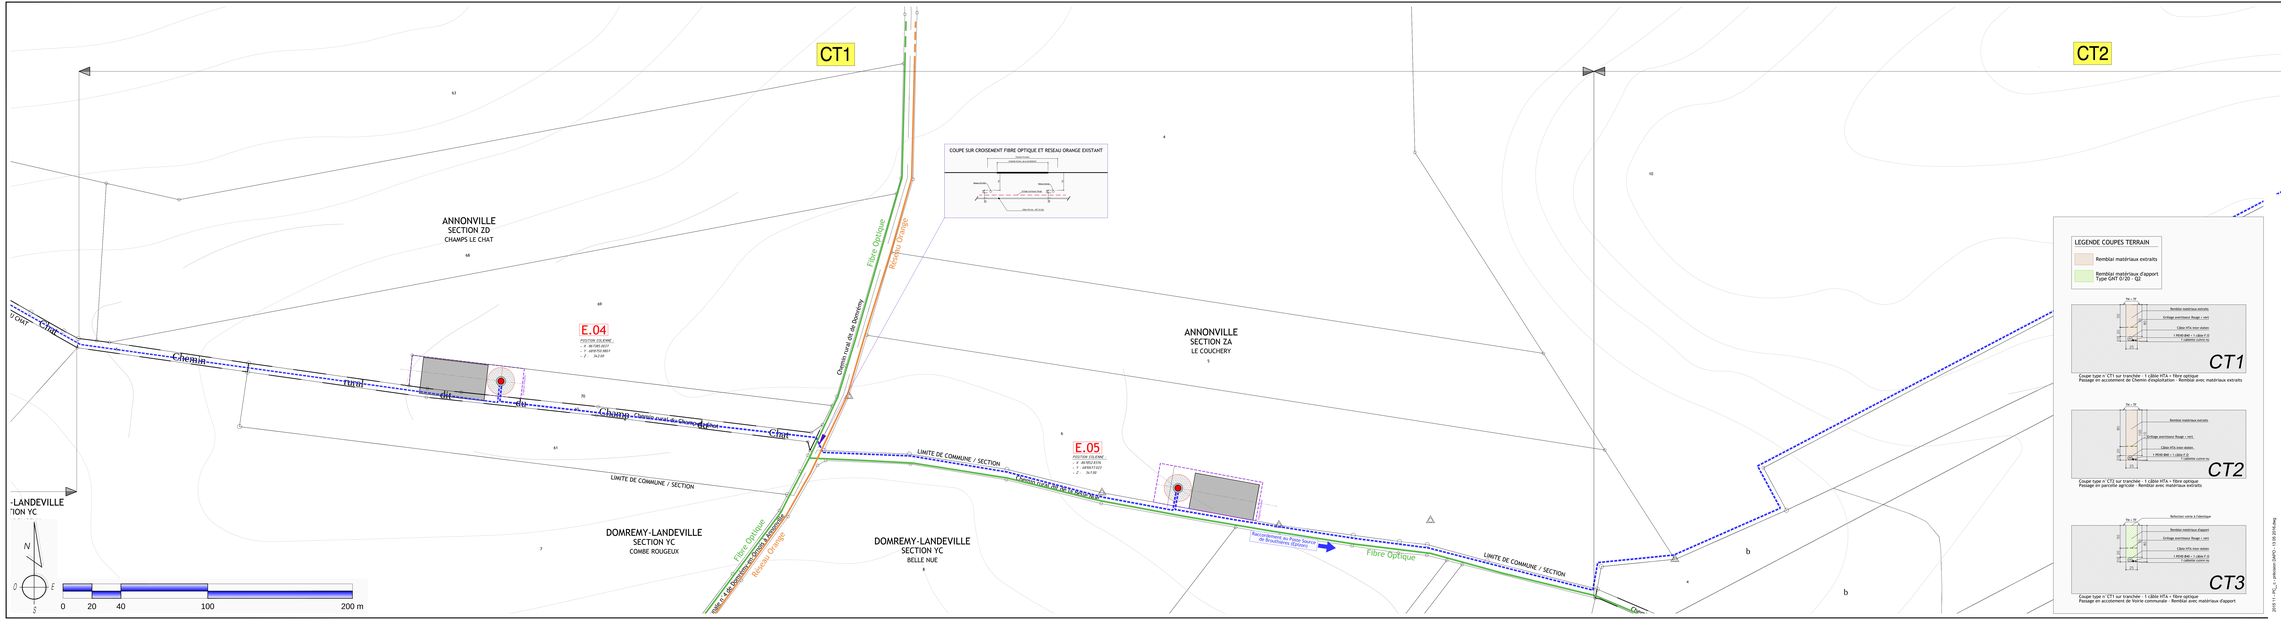

PROJET EOLIEN DE LA COMBE ROUGEUX

Communes de Domremy, Anonville et Saint-Urbain-Maconcourt

DEMANDE D'APPROBATION
DE PROJET D'OUVRAGE PRIVE
DE RACCORDEMENT

Maître d'Ouvrage
FUTURES ENERGIES PHYS DU BARROIS
Rue Pierre Curie - ZI Nord
L-Mon-Prugnon - CS80106
54703 HAUSSIMONT

Ce document est la propriété du bureau d'Etude ASTECA et ne peut être reproduit sans son autorisation préalable.

PLAN D'ENSEMBLE (2/6)
LIAISON HTA

DAPO 03

Echelle : 1/1000°

Première diffusion : 2016 06 03

Indice	Commentaires	Date	Signature	Visaté

Maître d'Oeuvre
ASTECA SPAS
10 Rue Hélène Tsuoth - Zone Ecoparo
54520 - MAXEVILLE
Tel : 03 83 26 84 90

Dossier N° : 2015-11

2015-11 - PC_2 - pressoir DAPO - 13 02 2016.dwg