





ANNEXE I

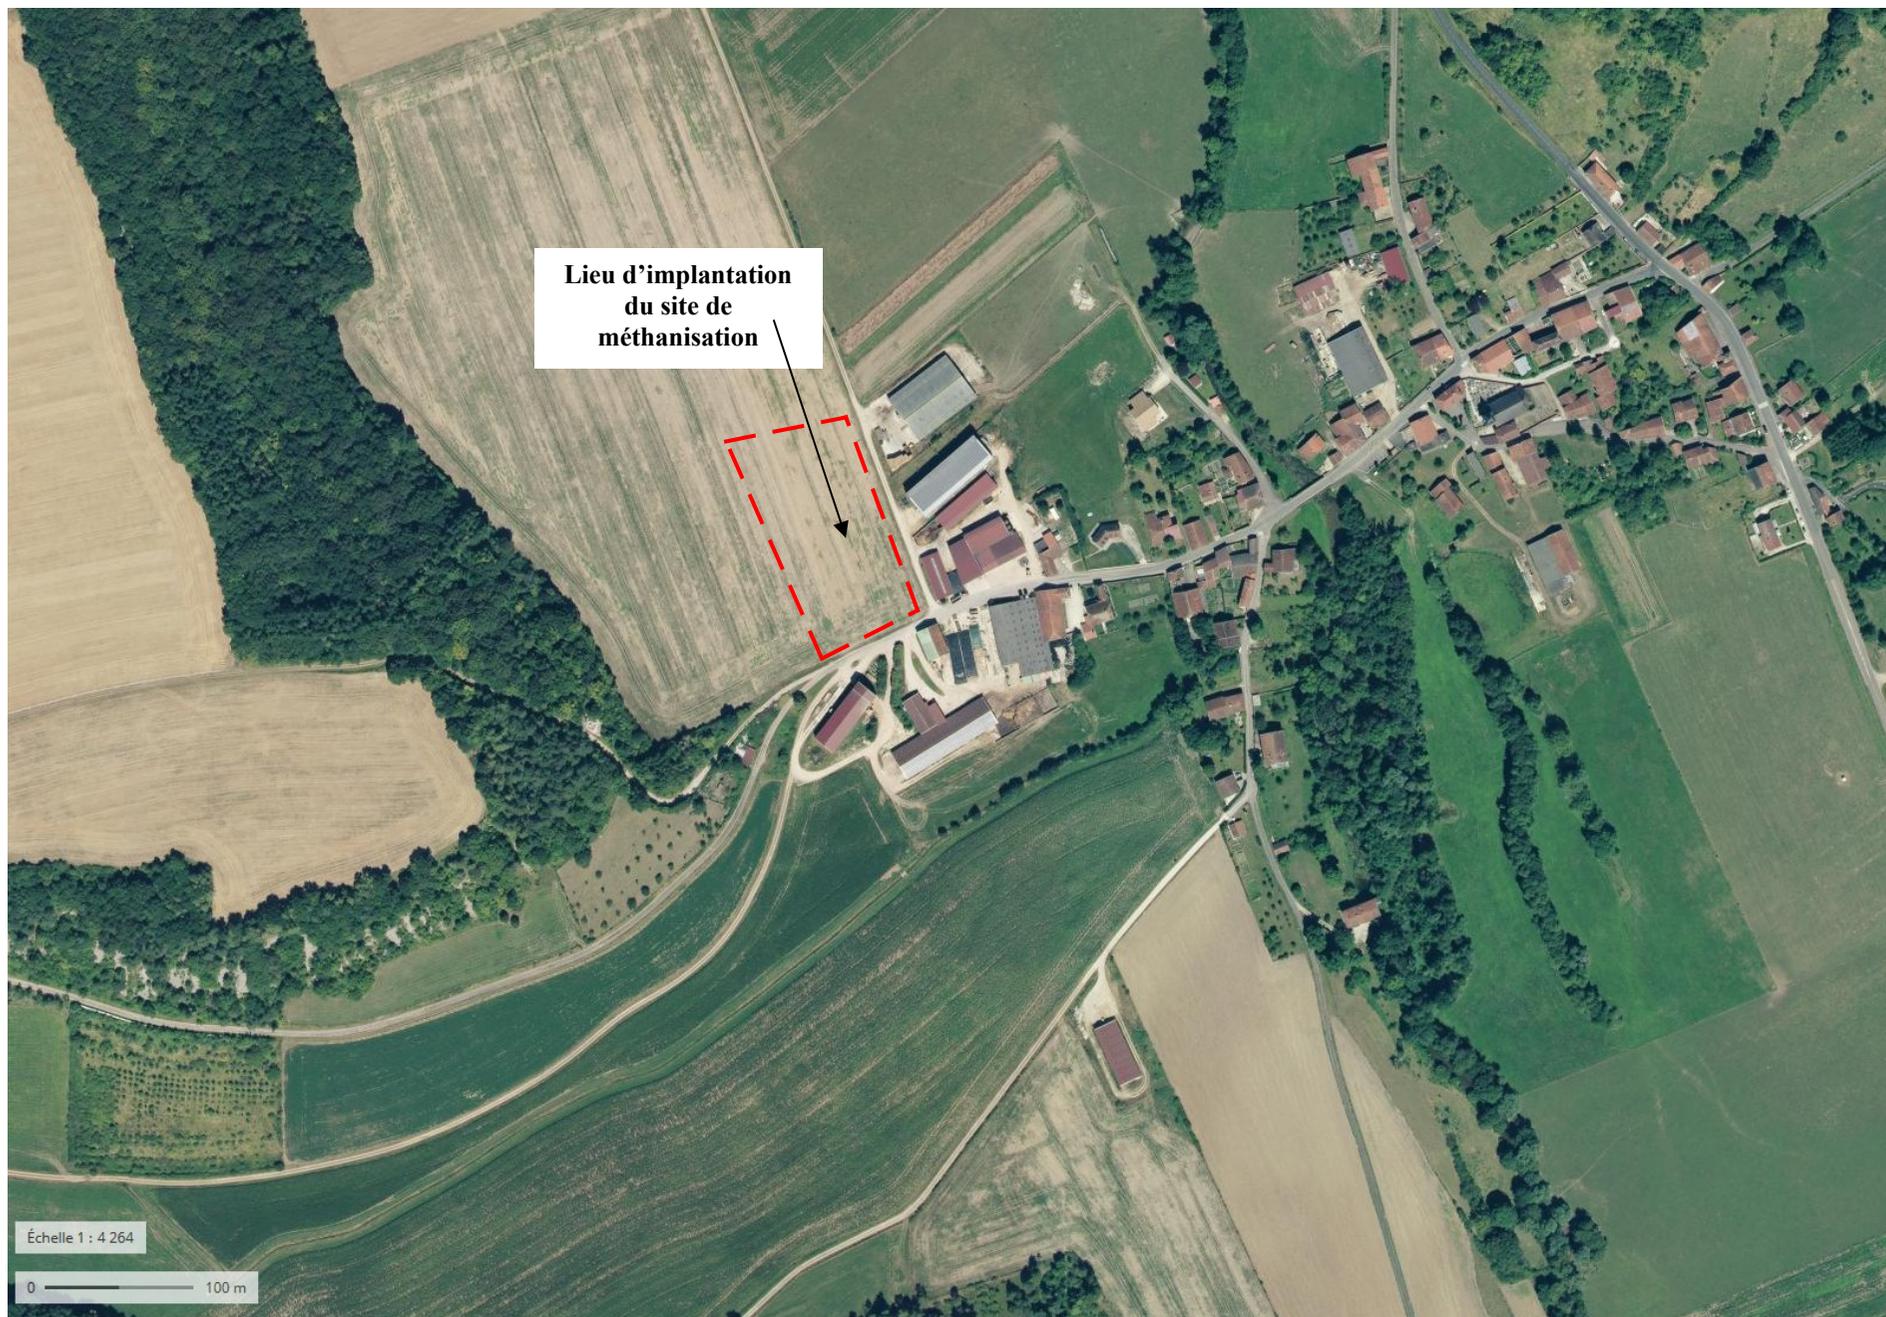




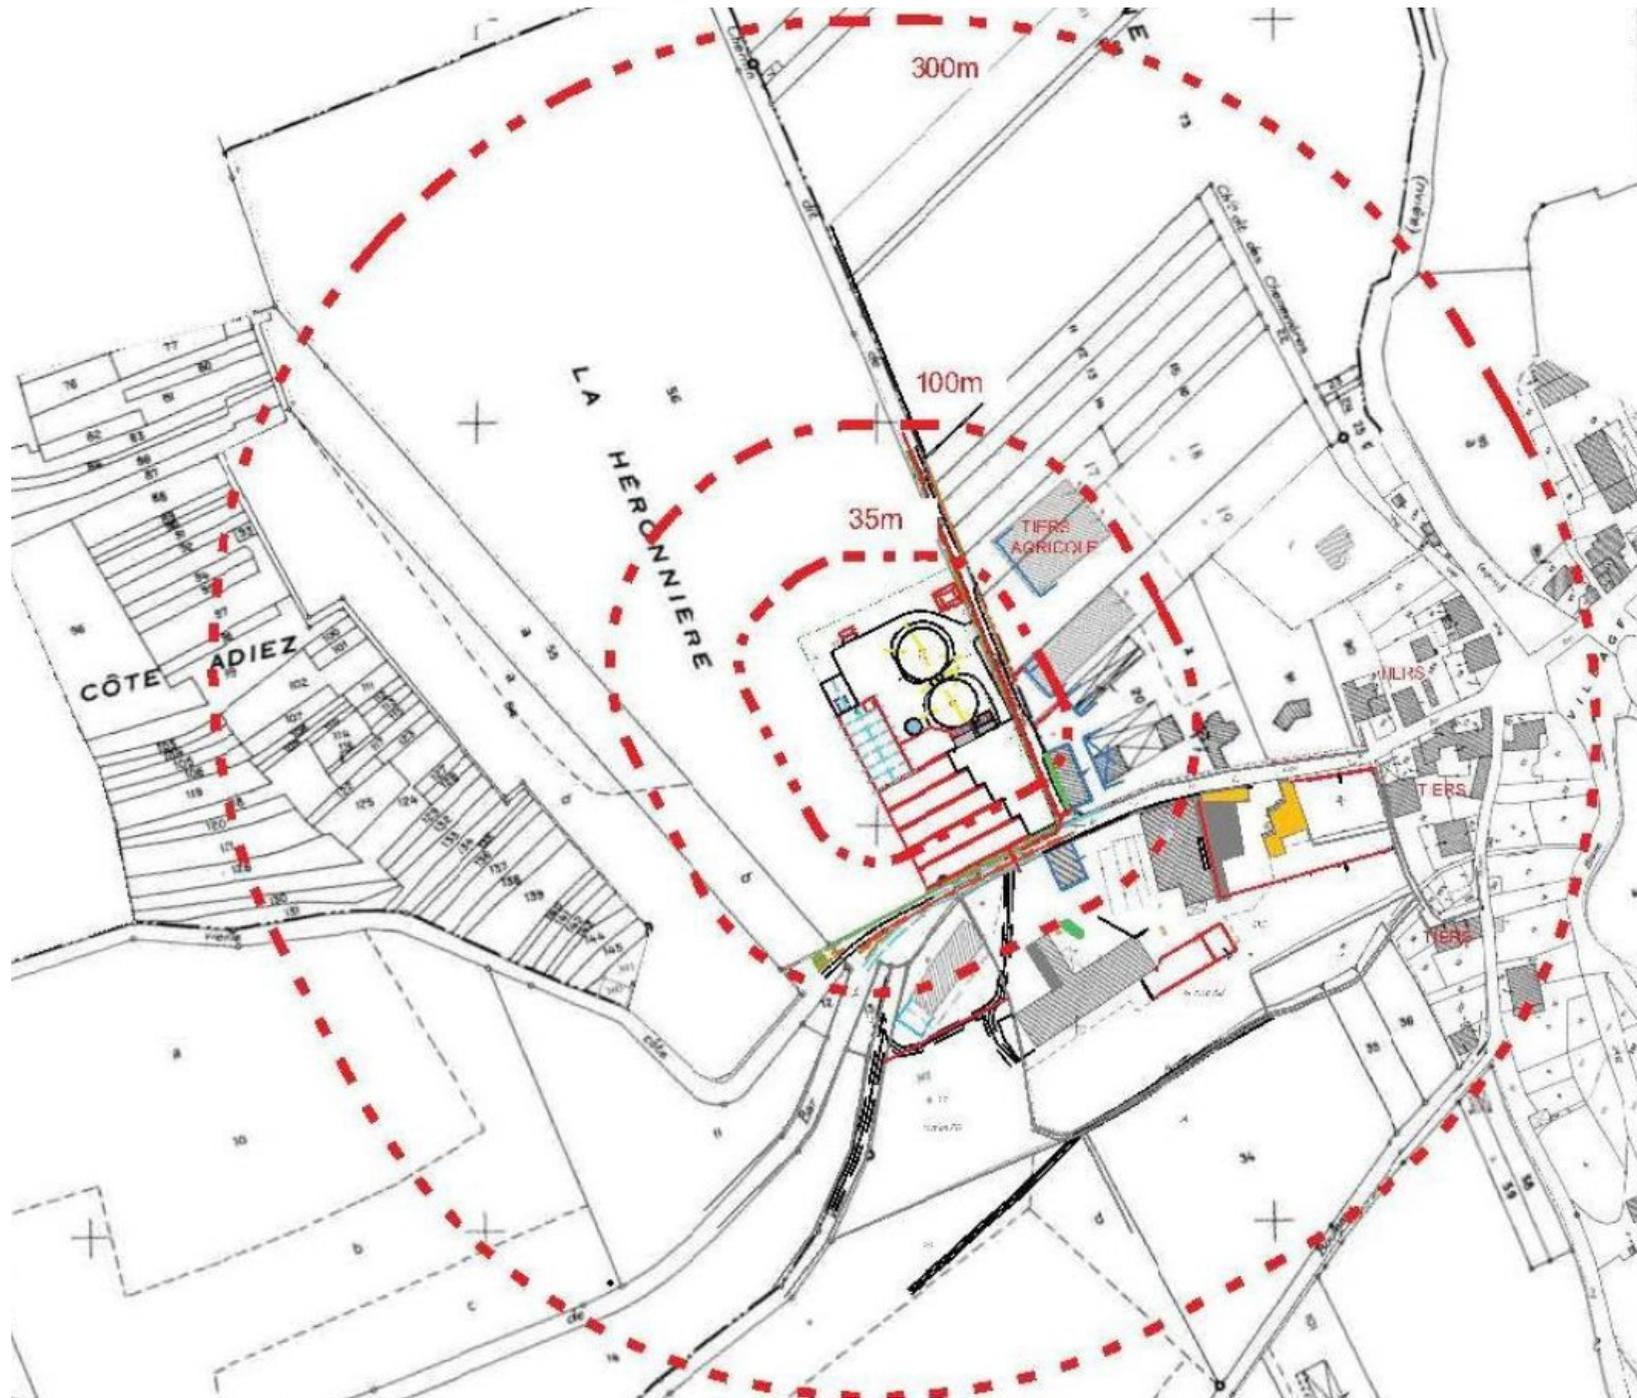


PF1	Préforme ex stante
PF3	Préforme ex stante
PF2	Préforme de récupération des jus
DG1	Digester 1
PD1	Post-Digester 1
VF1	VielFass 1
LI	Local intermédiaire
QP	Séparateur de phase
DGS	Récupération de digestat solide
EVA	Evaporateur central
LD	Local de cogénération
TC	Tonçière
SIL	Silo Maturation
FUM	Fumière
AL	Air de lavage

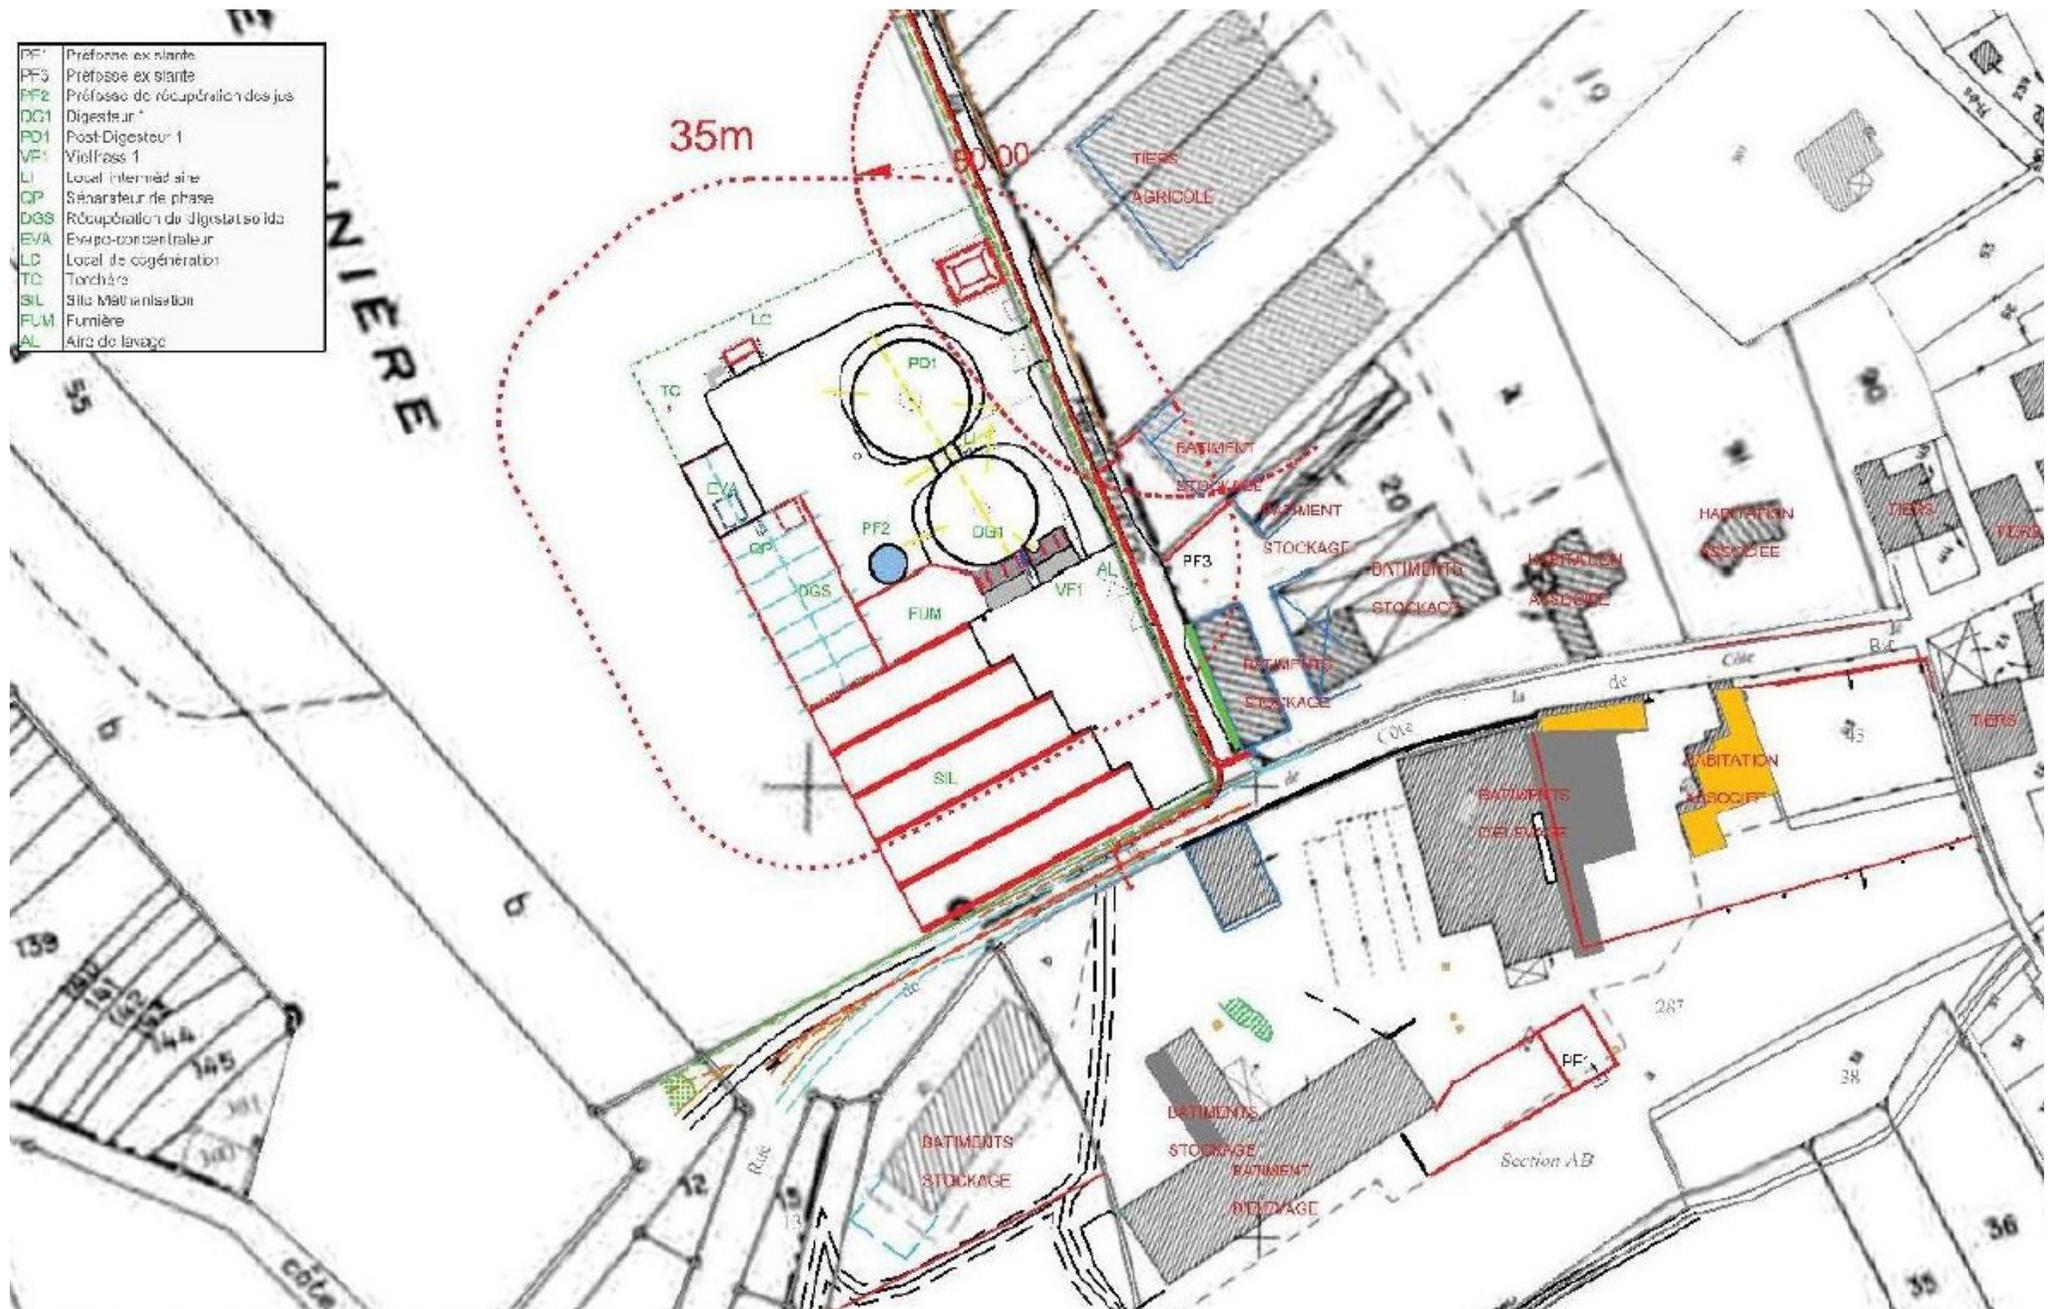

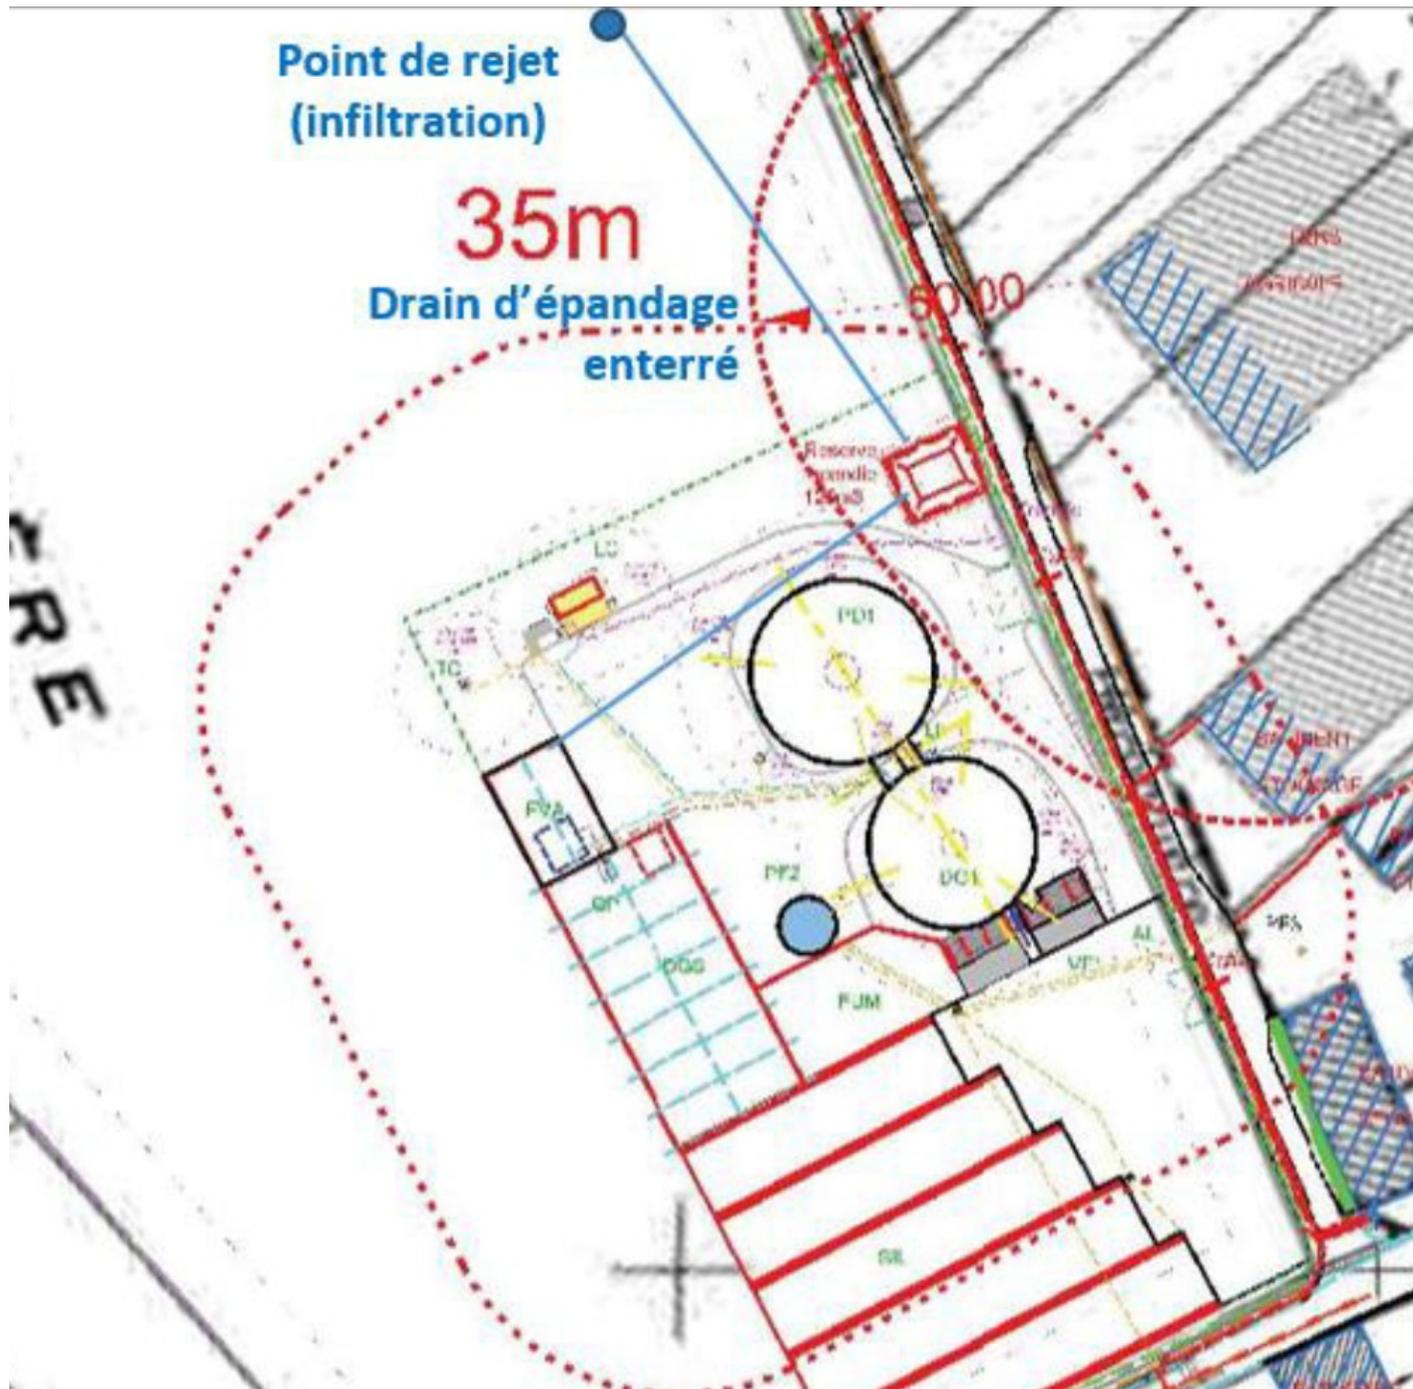

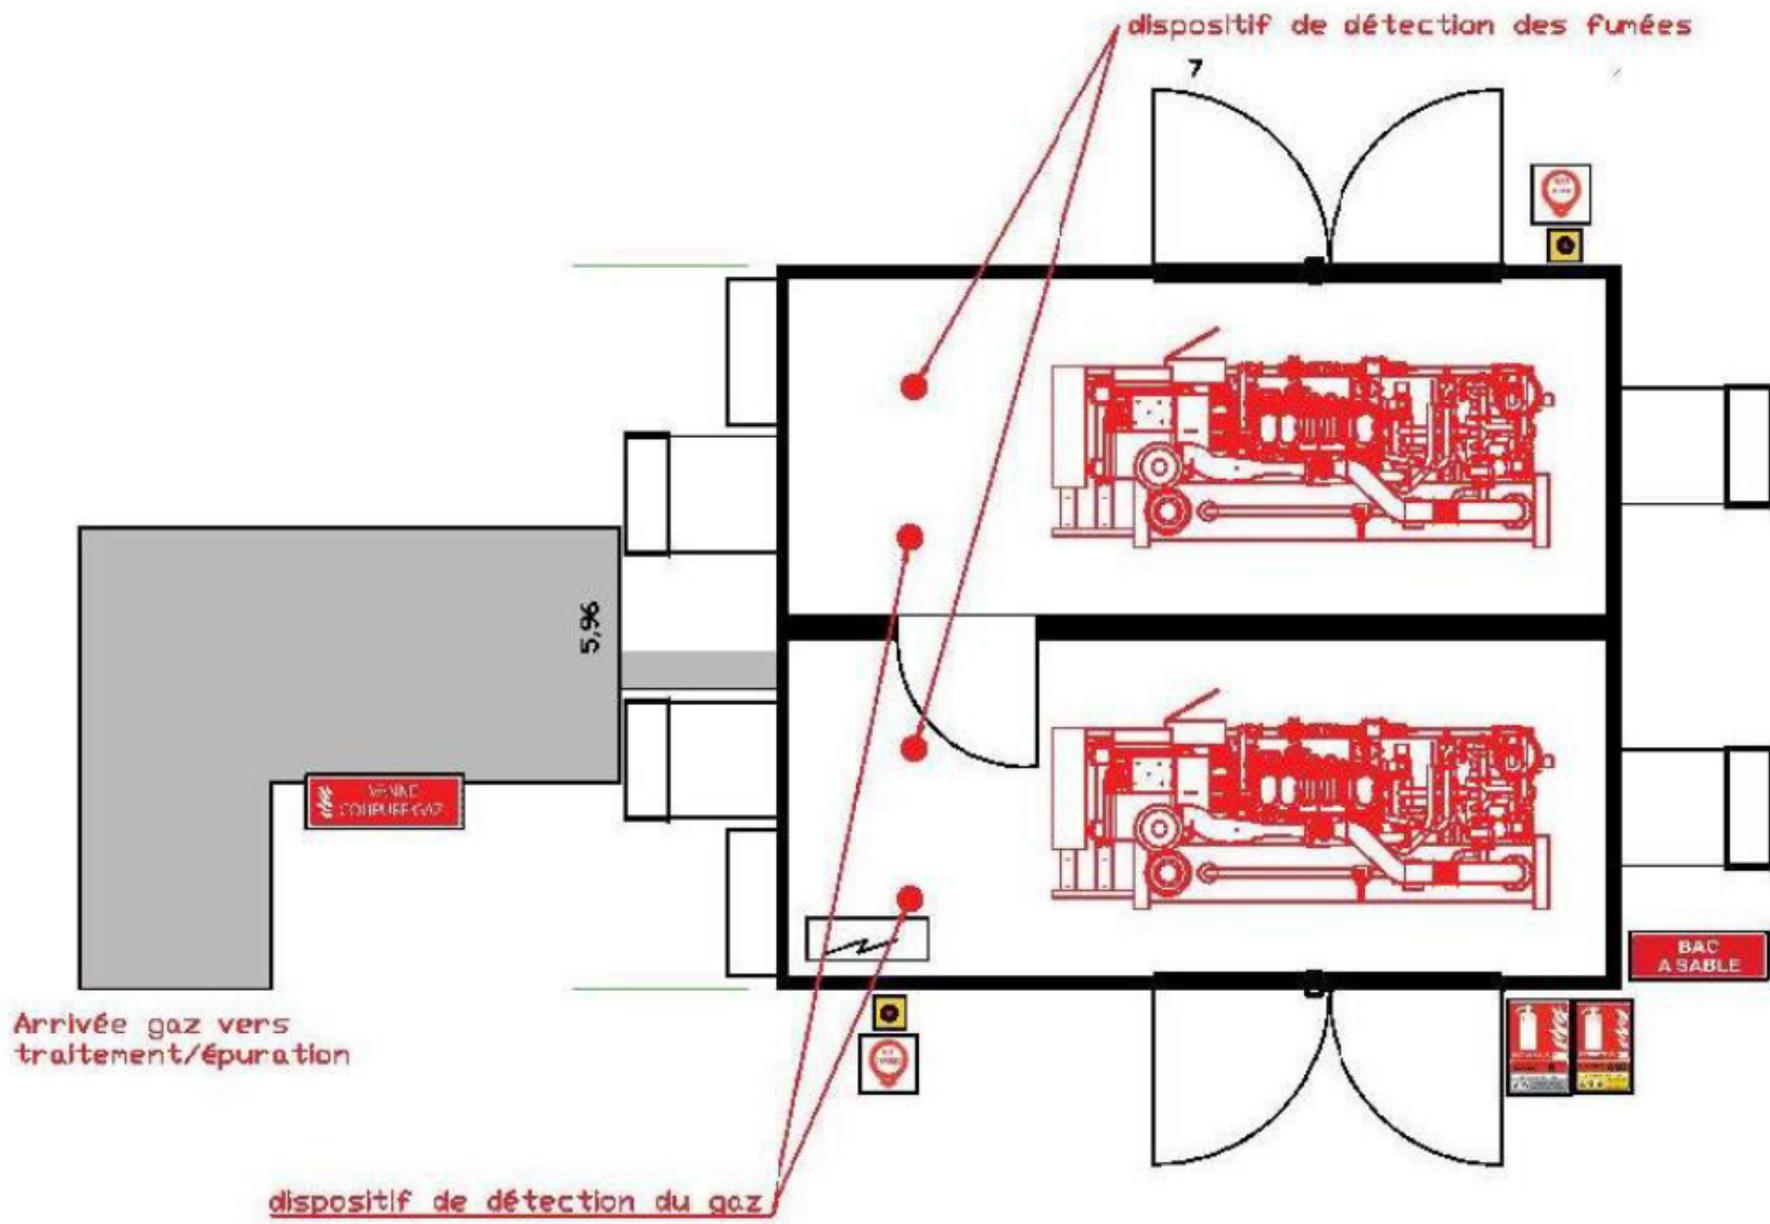

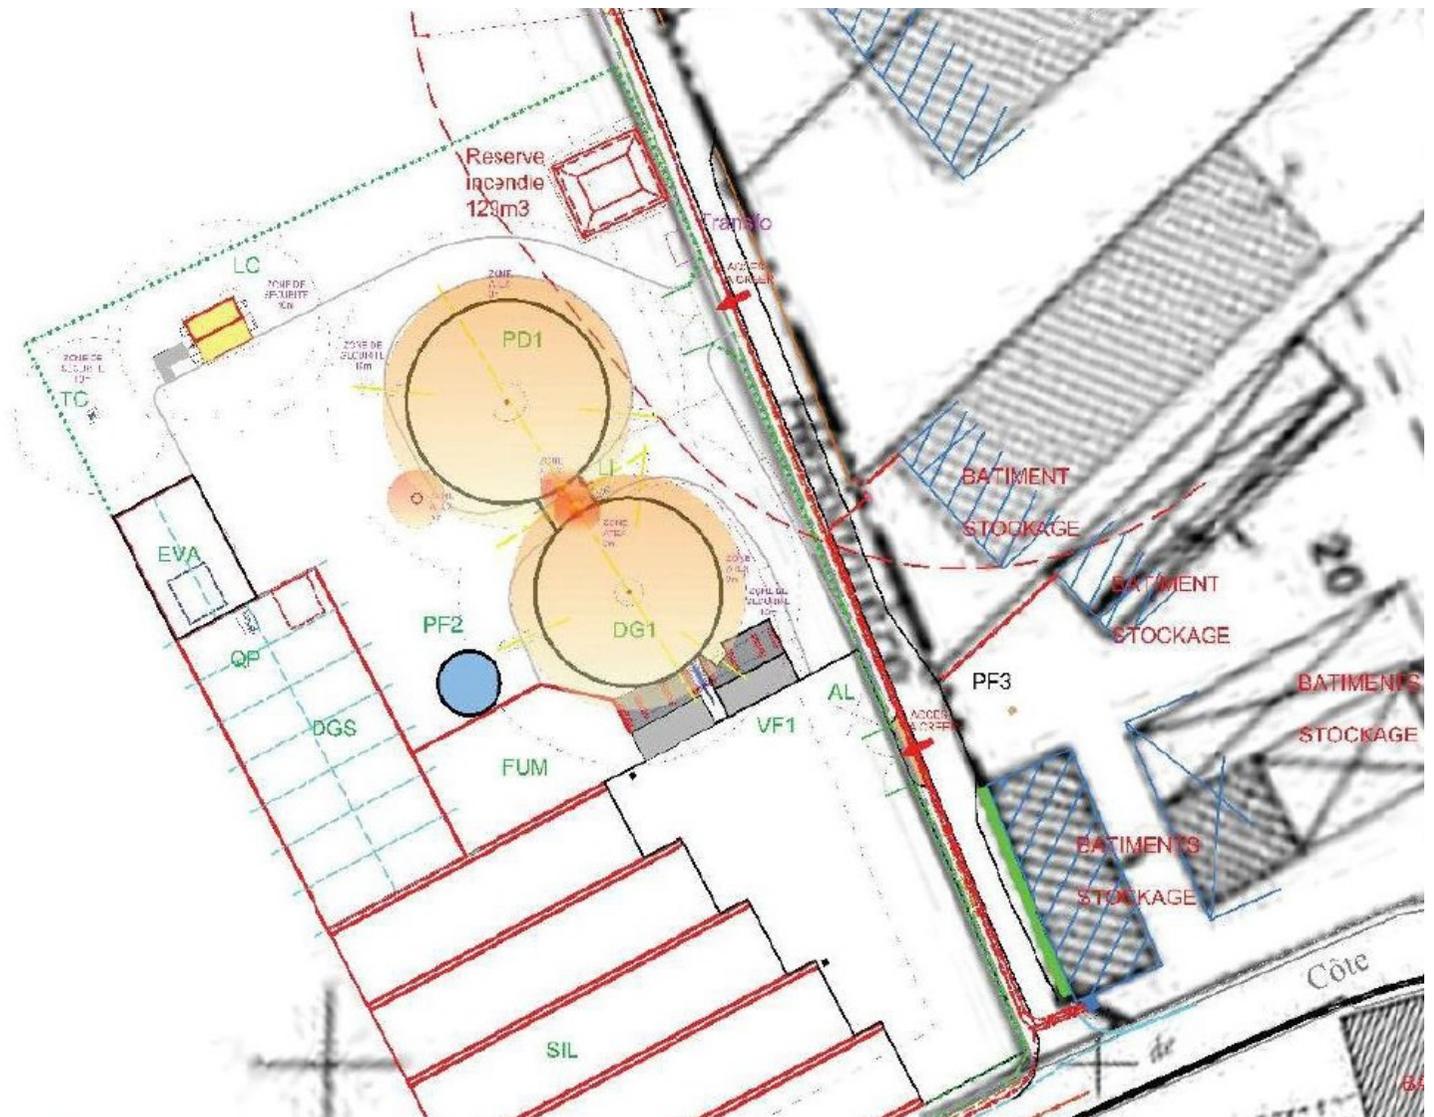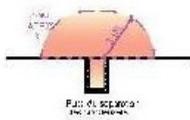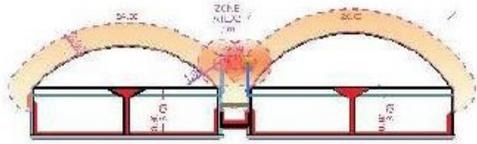

PF1	Préfosse existante
PF3	Préfosse existante
PF2	Préfosse de récupération des jus
DG1	Digester 1
PD1	Post-Digester 1
VF1	Vielfrass 1
LI	Local intermédiaire
QP	Séparateur de phase
DGS	Récupération du digestat solide
EVA	Evapo-concentrateur
LC	Local de cogénération
TC	Torchère
SIL	Silo Méthanisation
FUM	Fumière
AL	Aire de lavage