Les présents plans sont exclusivement destinés à la DEMANDE D'AUTORISATION UNIQUE. Ils ne sont pas des plans d'exécution et ne peuvent donc en aucun cas être directement utilisés pour réaliser la construction. Toute reproduction même partielle est interdite sans accord écrit du bureau d'études.
Les limites cadastrales issues des sections digitalisées sont données à titre indicatif, de même que les coordonnées des éoliennes en découlant. Ces positions sont suffisantes pour la DEMANDE D'AUTORISATION UNIQUE. Il est fortement conseillé de procéder à un bornage-délimitation contradictoire afin de garantir au moins les limites des parcelles d'implantation avant la phase travaux.

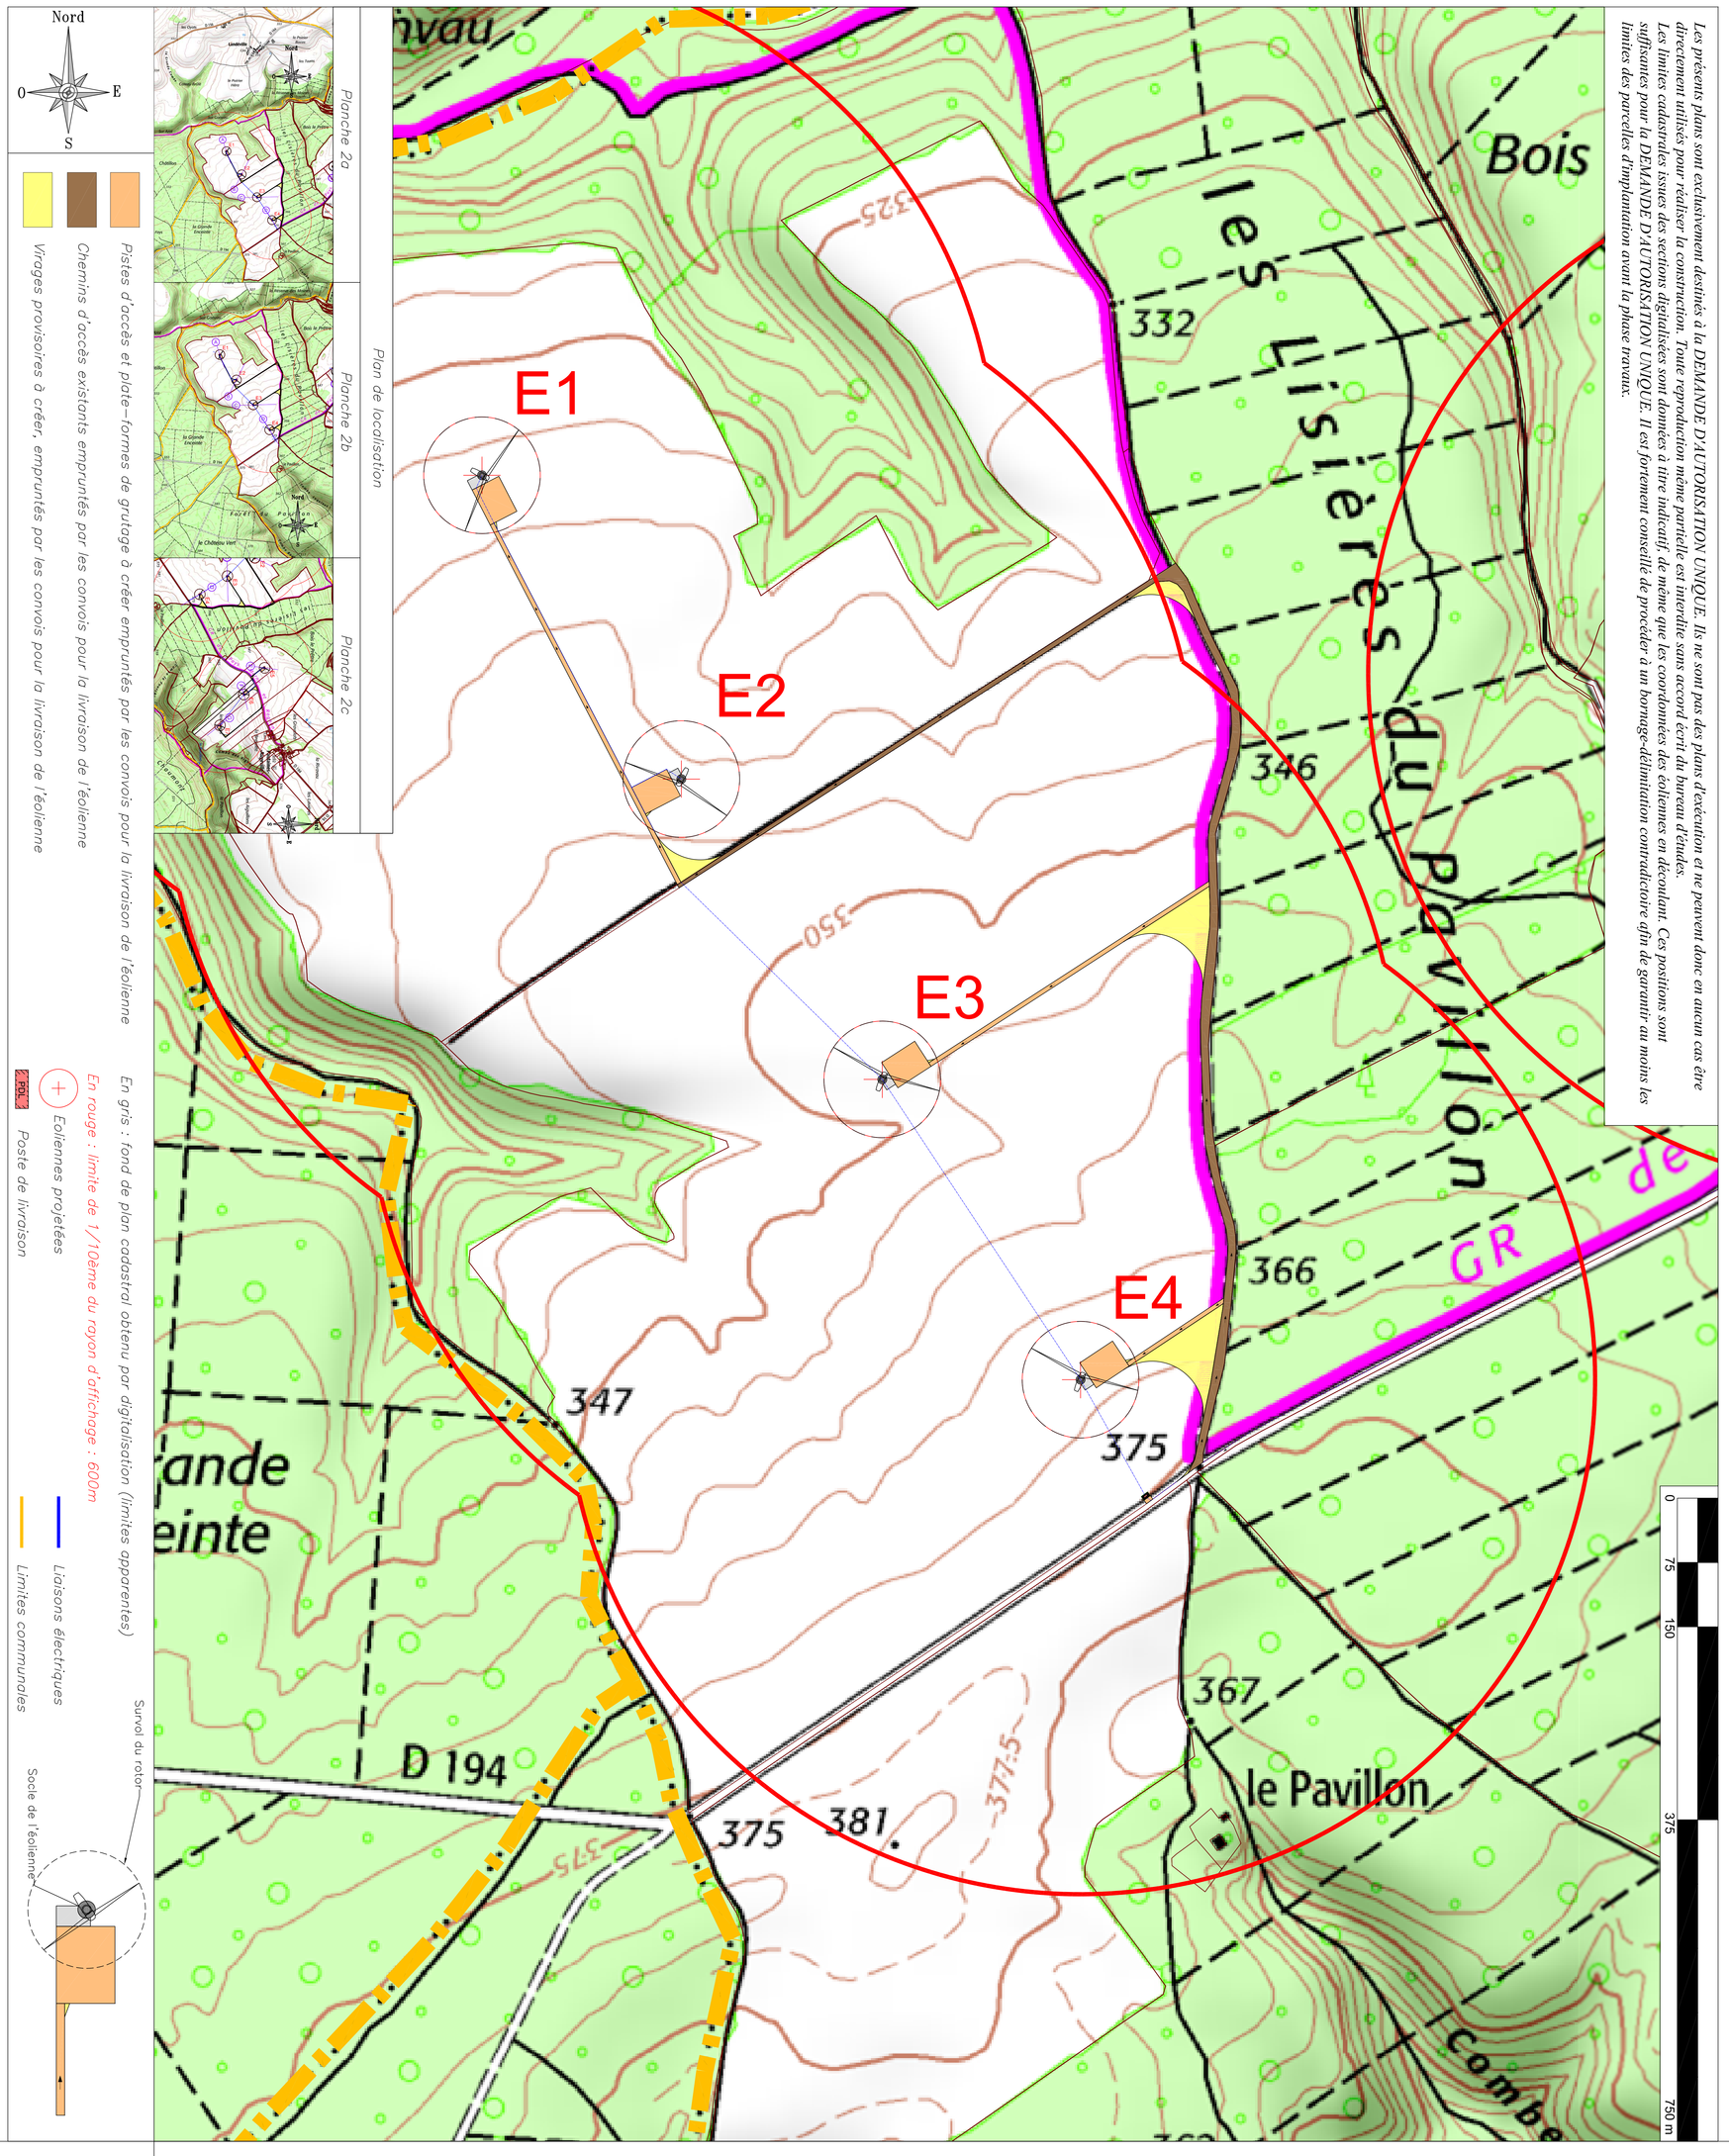

02b

DEMANDE D'AUTORISATION UNIQUE

Octobre 2016

Commune de
PAUTAINES-AUGEVILLE (52)
PLAN DES ABORDS au 1/2 500
DES INSTALLATIONS PROJETEES

CABINET D' ARCHITECTURE :
Romain EUDES
54, rue Pasteur
51000 CHALONS-EN-CHAMPAGNE
Tél : 03 26 64 20 48 / Fax : 03 26 64 49 95

Maître d'ouvrage :
EOLE DE LA JOUX
42, rue de Champagne
51 240 VITRY-LA-VILLE
Tél : 06 37 77 79 91

SCP GUICHARD-SORET :
Géomètres-Experts-Associés
Jérôme POTTIER
2, rue Bégand - 10000 TROYES
Tél : 03 25 82 68 20 - Dossier n° 115a16

BUREAU D'ÉTUDES JACQUEL & CHATILLON
Parc Technologique du Mont Bernard
18, rue Dom Pérignon
51000 CHÂLONS-EN-CHAMPAGNE
Tél : 03 26 21 01 97 / Fax : 03 26 26 54 67