


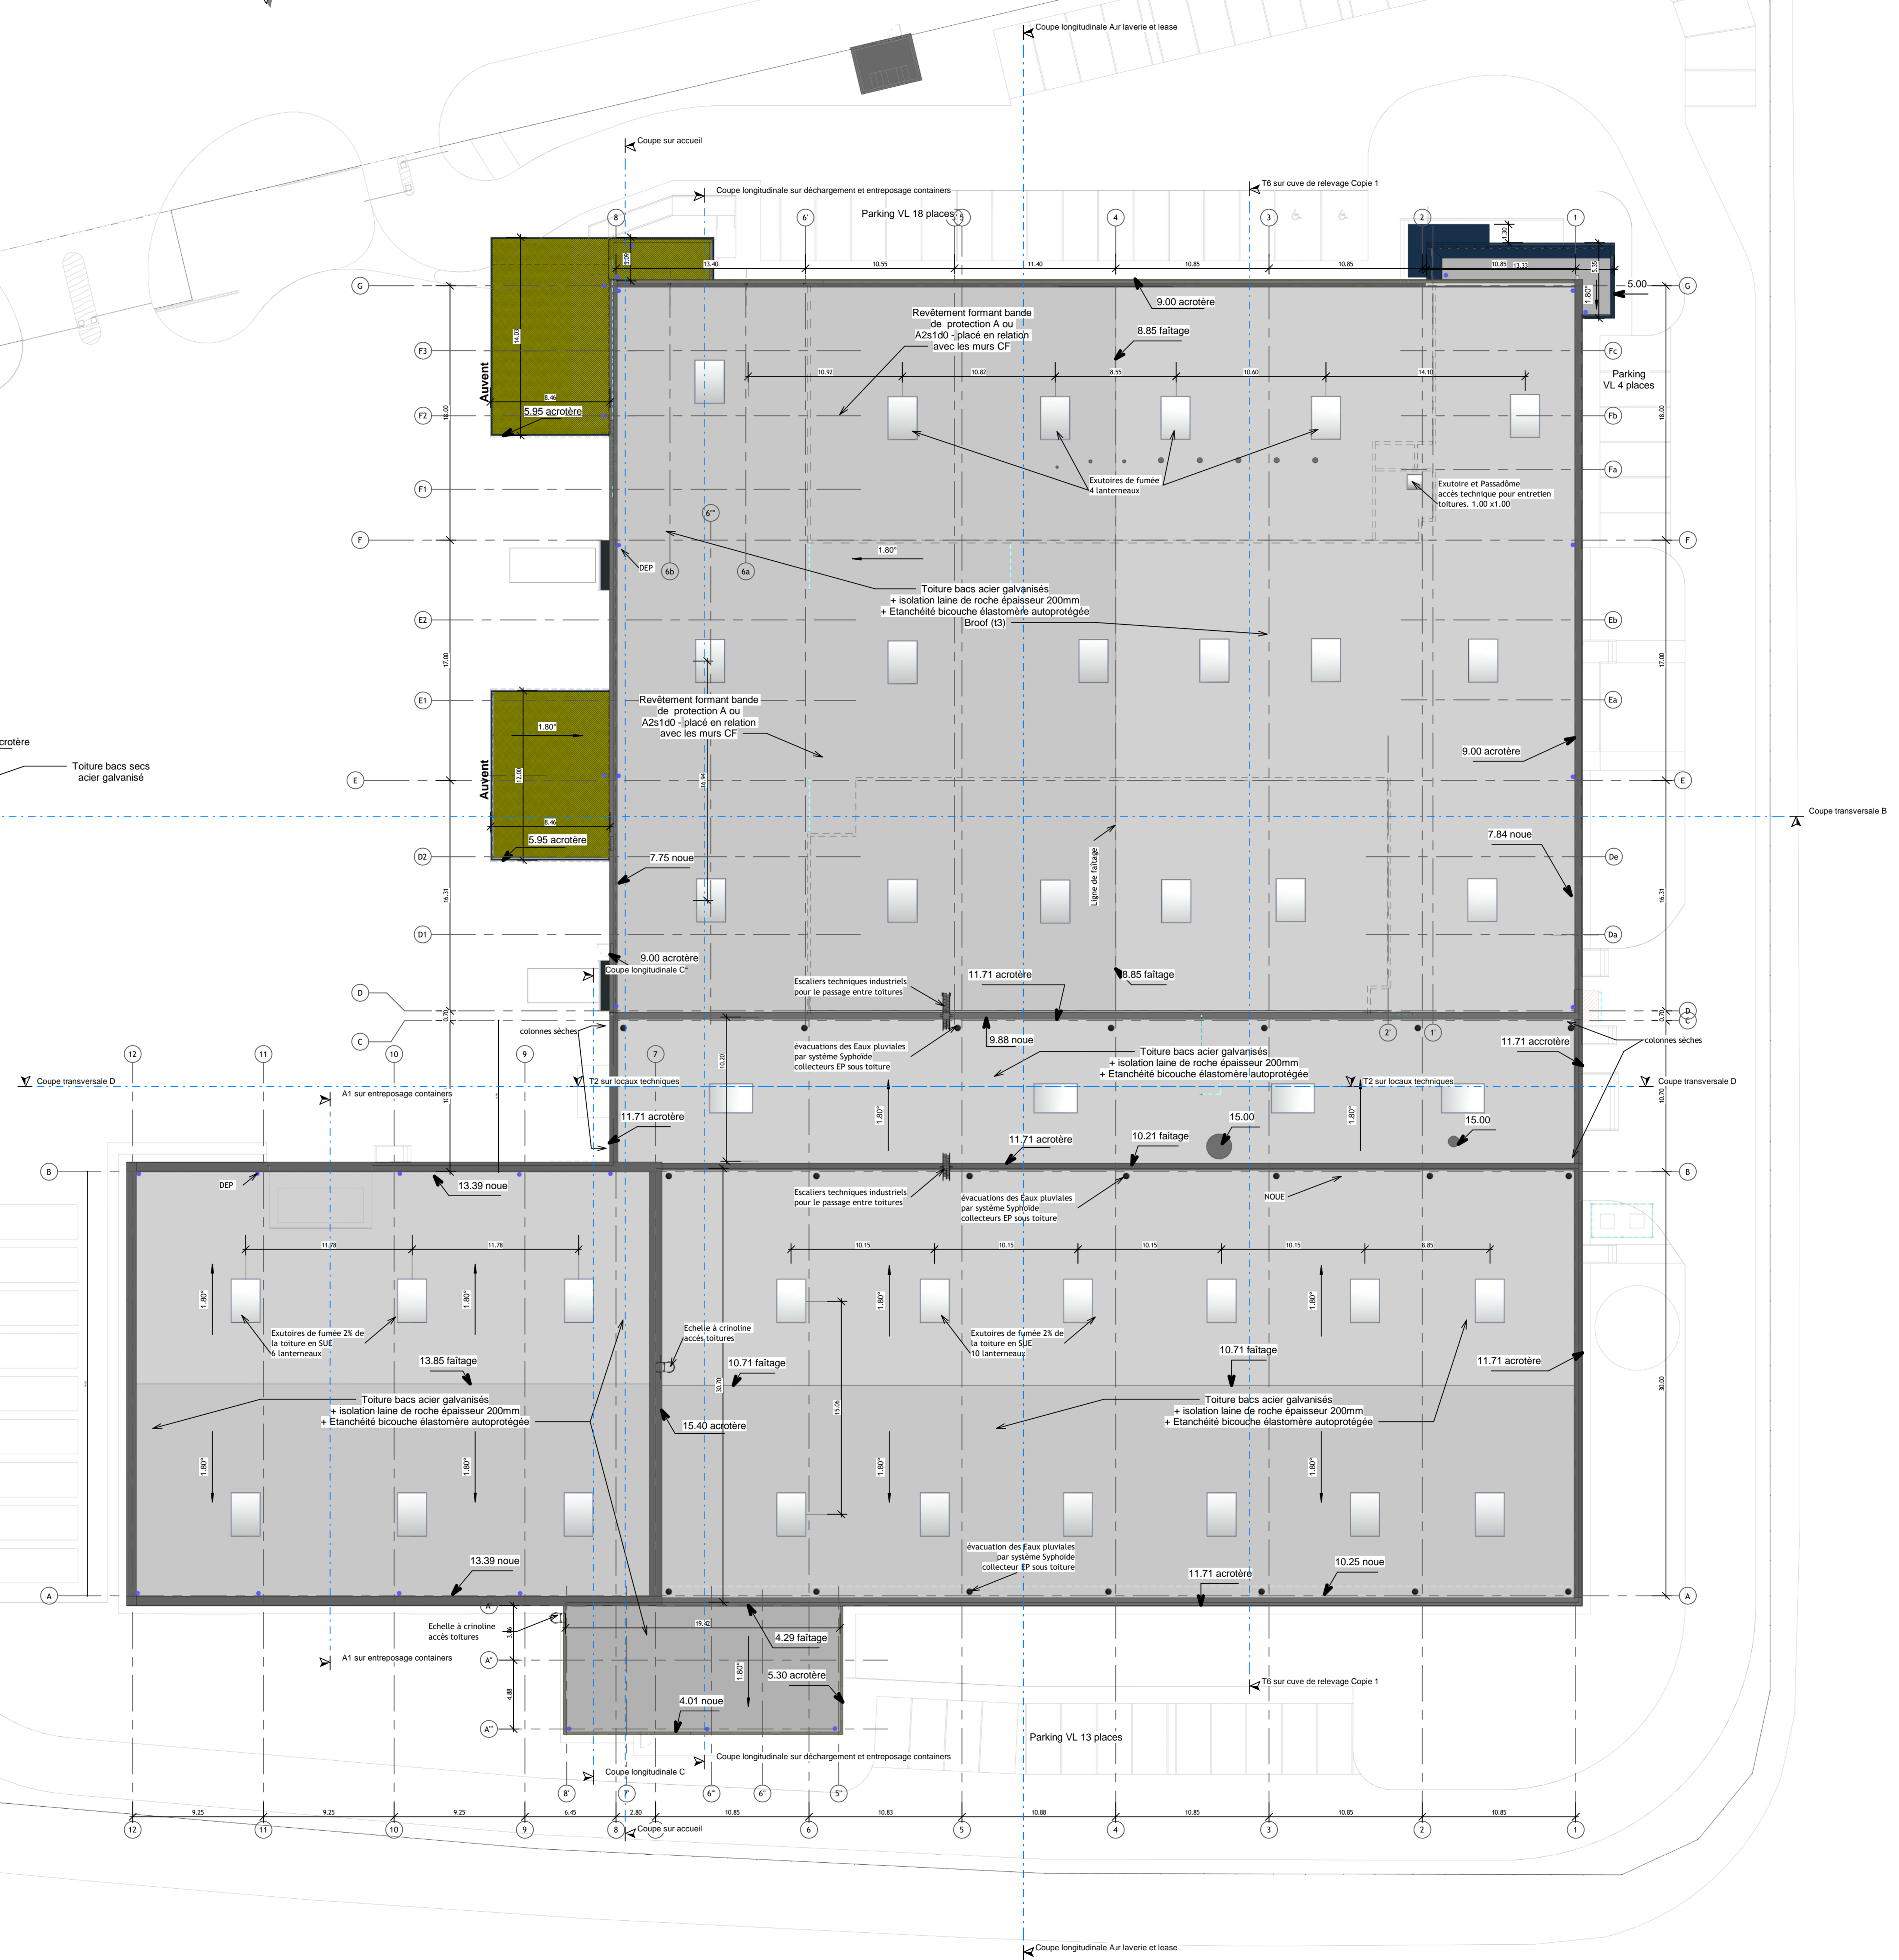

Limits de propriété




UNITECH
Blanchisserie Industrielle destinée au secteur nucléaire
Joinville (52)

Plan d'ensemble des toitures

Toiture
Echelle: 1 : 200

Maître d'ouvrage		UNITECH	
Mandataire du groupement Maître d'œuvre		ARTELIA BATIMENT & INDUSTRIE	
Architectes		AFA	
BET Electricité / CVCD		ARTELIA	
Consultant sécurité incendie			
Bureau de contrôle			
Coordinateur SPS			
Géomètre - Expert			

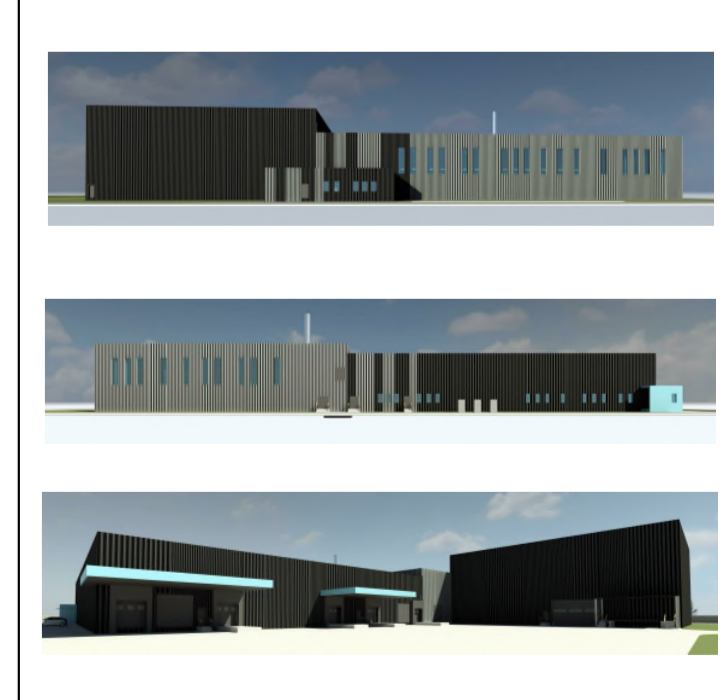

E	25/04/2018	CBY	GBR	Mise à jour ICPE
D	15/01/2018	CBY	GBR	Plans ICPE
0	07/02/2017	GBR	CBY	1°DIFFUSION

Projet	0047	Entrepreneur	ART	Phase	PRO	Lot	ARC	Type	PL	Zone	TZ	N° ordre	N1	103	Indice	E
--------	------	--------------	-----	-------	-----	-----	-----	------	----	------	----	----------	----	-----	--------	---