
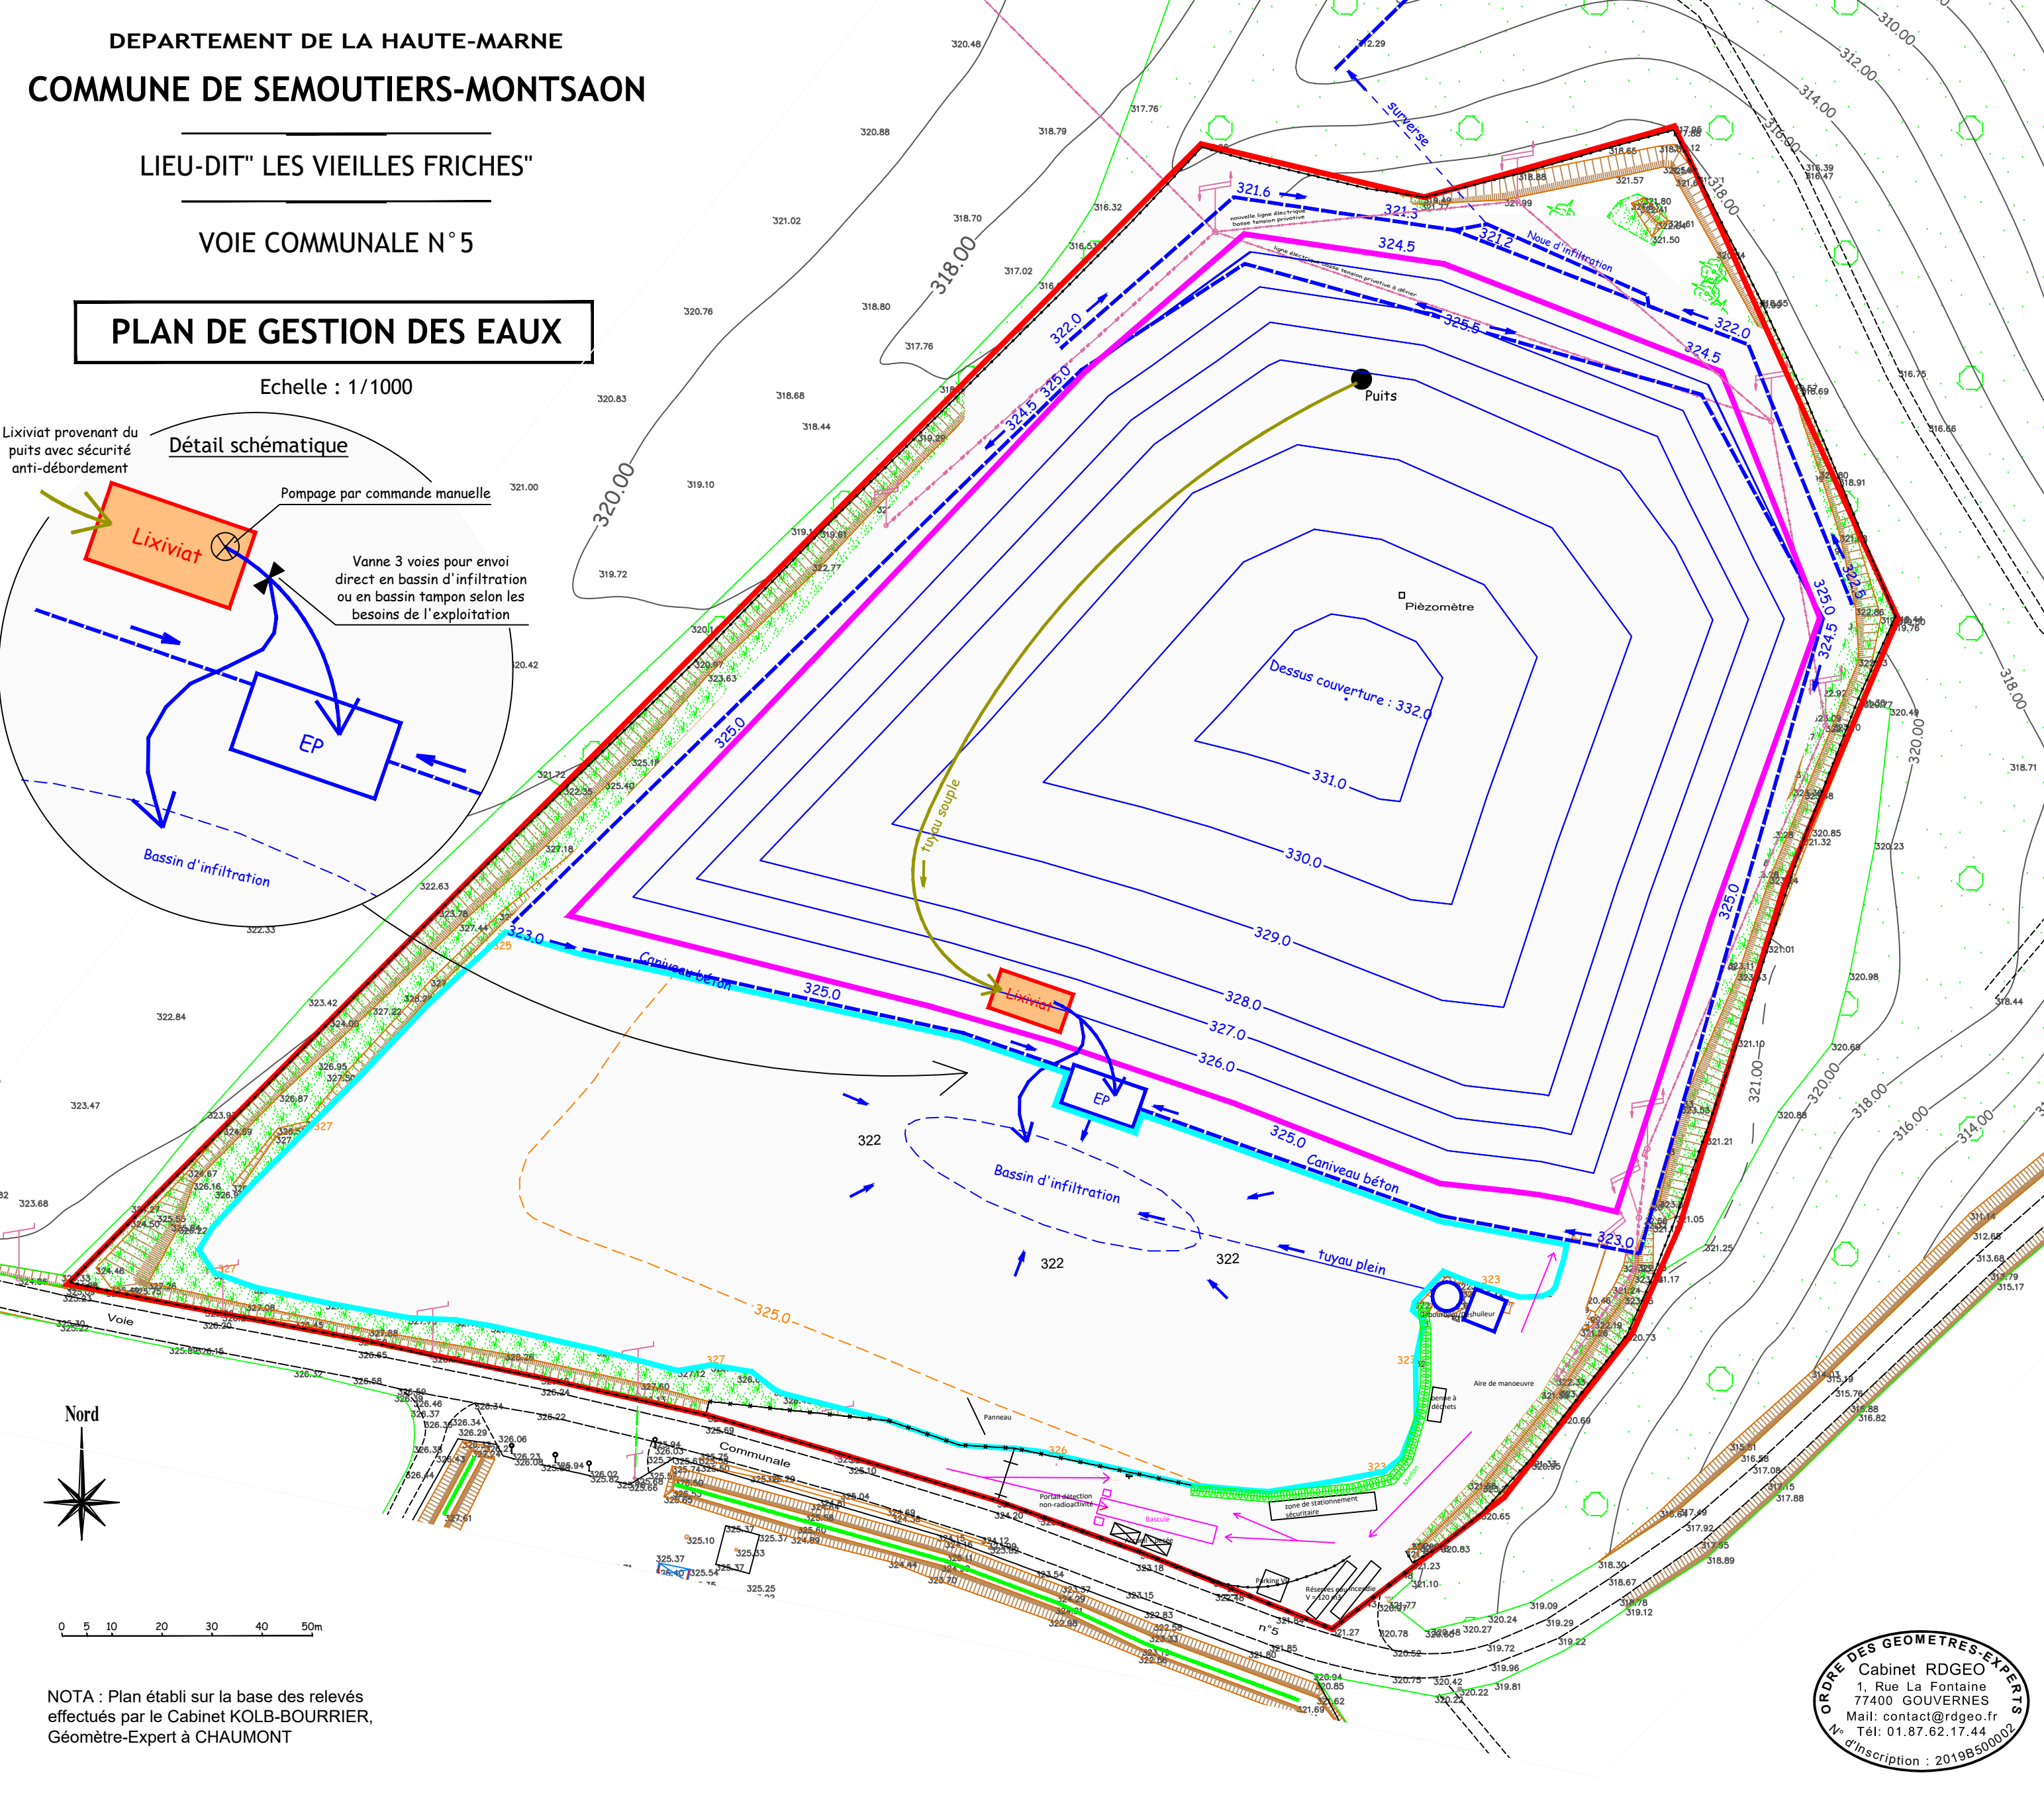


PLAN DE GESTION DES EAUX

Echelle : 1/1000

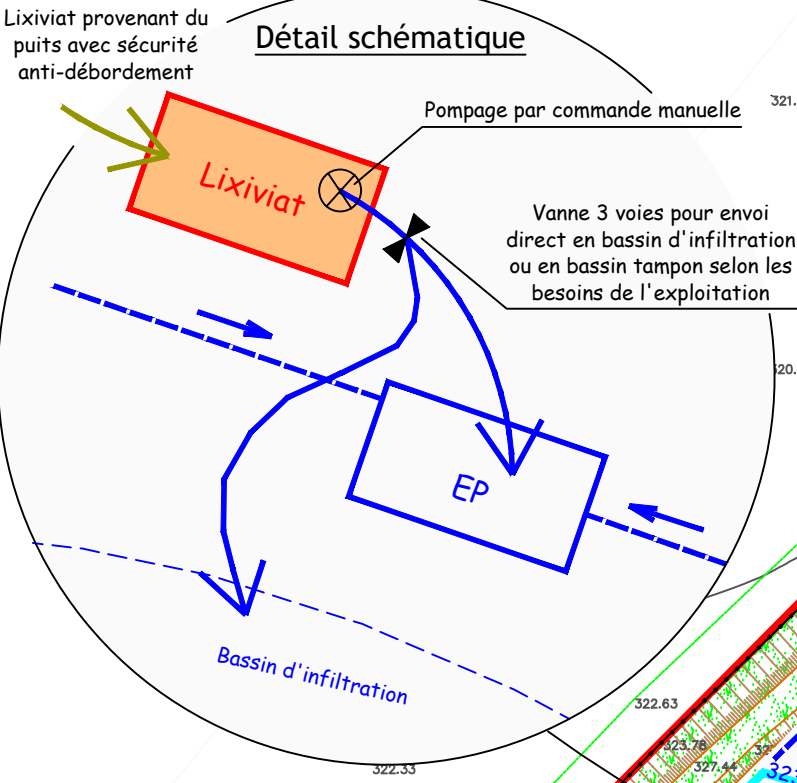

NOTA : Plan établi sur la base des relevés effectués par le Cabinet KOLB-BOURRIER, Géomètre-Expert à CHAUMONT

EUROGRANULATS
1, Rue du Canal
Pôle Industriel du Malambas
57281 HAUCONCOURT

PLAN DE GESTION
DES EAUX

Echelle : 1/1000

Modifications

27/03/2020	A	Première Diffusion
21/07/2020	B	Nouvelle version
13/07/2021	C	Gestion des eaux/Base vie

LEGENDE

- Limite cadastrale et ICPE
- Emprise ISDND
- Emprise ISDI
- - - Fossés
- ▬ Haut de talus
- ▬ Bas de talus

- Altitude NGF
- Courbe de niveau
- Arbre
- Poteau PTT
- Poteau EDF