

DEPARTEMENT DE LA HAUTE-MARNE
COMMUNE DE SEMOUTIERS-MONTSAON



LIEU-DIT" LES VIEILLES FRICHES"

VOIE COMMUNALE N° 5

PLAN DU FOND

Echelle : 1/1000

Nord

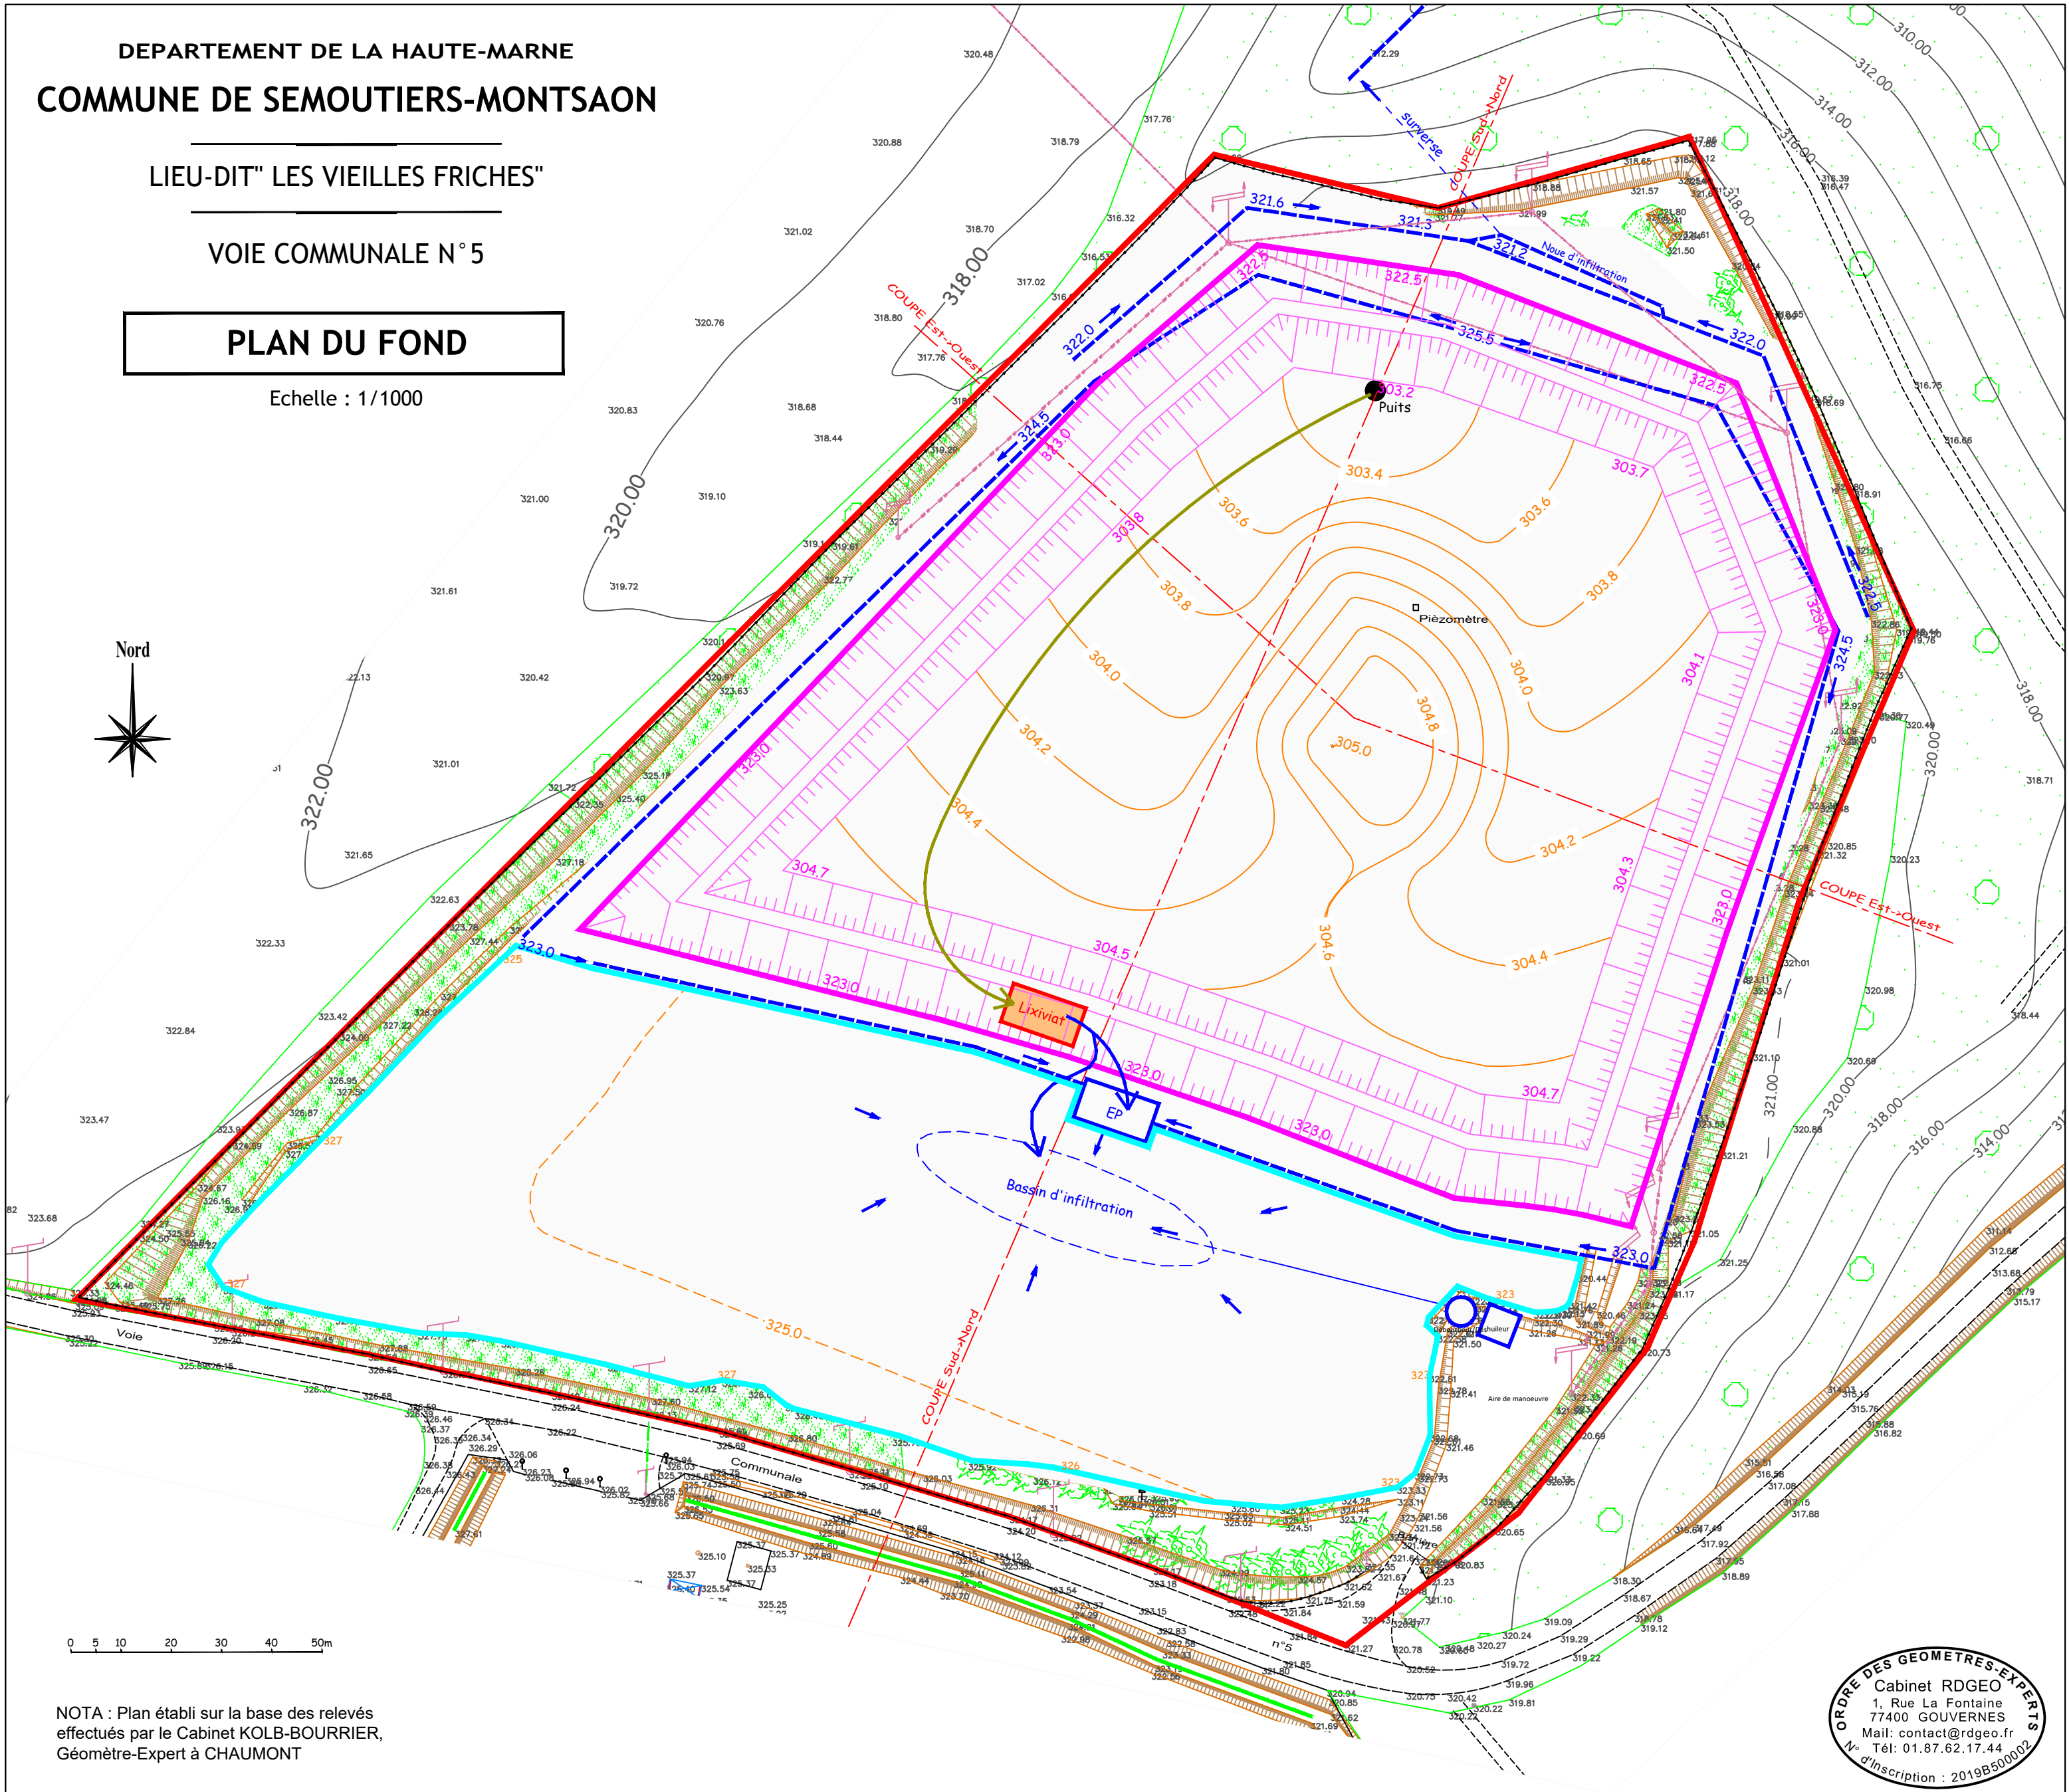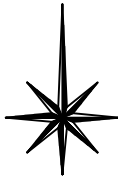

NOTA : Plan établi sur la base des relevés effectués par le Cabinet KOLB-BOURRIER, Géomètre-Expert à CHAUMONT



EUROGRANULATS
1, Rue du Canal
Pôle Industriel du Malambas
57281 HAUCONCOURT

PLAN DU FOND

Echelle : 1/1000

LEGENDE

- Limite cadastrale et ICPE
- Emprise ISDND
- Emprise ISDI
- - - Fossés
- ▤ Haut de talus
- ▥ Bas de talus

- 324.99 Altitude NGF
- 318.00 Courbe de niveau
- Arbre
- Poteau PTT
- Poteau EDF



Modifications

27/03/2020	A	Première Diffusion
21/07/2020	B	Nouvelle version
13/07/2021	C	Gestion des eaux/Base vie