



Les présents plans sont exclusivement destinés à la DEMANDE D'AUTORISATION UNIQUE. Ils ne sont pas des plans d'exécution et ne peuvent donc en aucun cas être directement utilisés pour réaliser la construction. Toute reproduction même partielle est interdite sans accord écrit du bureau d'études.
 Les limites cadastrales issues des sections digitalisées sont données à titre indicatif, de même que les coordonnées des éoliennes en découlant. Ces positions sont suffisantes pour la DEMANDE D'AUTORISATION UNIQUE. Il est fortement conseillé de procéder à un bornage-délimitation contradictoire afin de garantir au moins les limites des parcelles d'implantation avant la phase travaux.

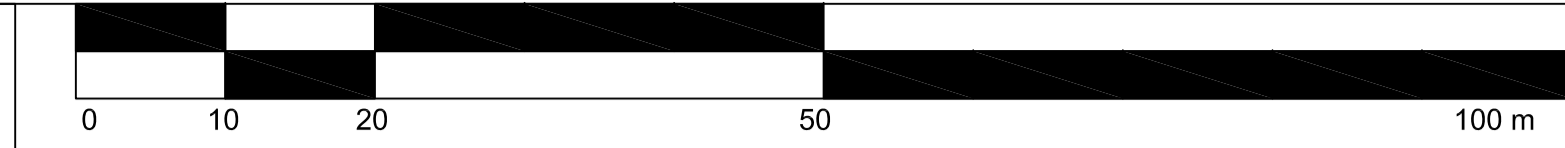

Propriété de Mme OUDIN Annie
 Commune de PAUTAINES-AUGEVILLE (52)
 Section 379 ZH n° 9
 Contenance cadastrale : 6ha13a87ca

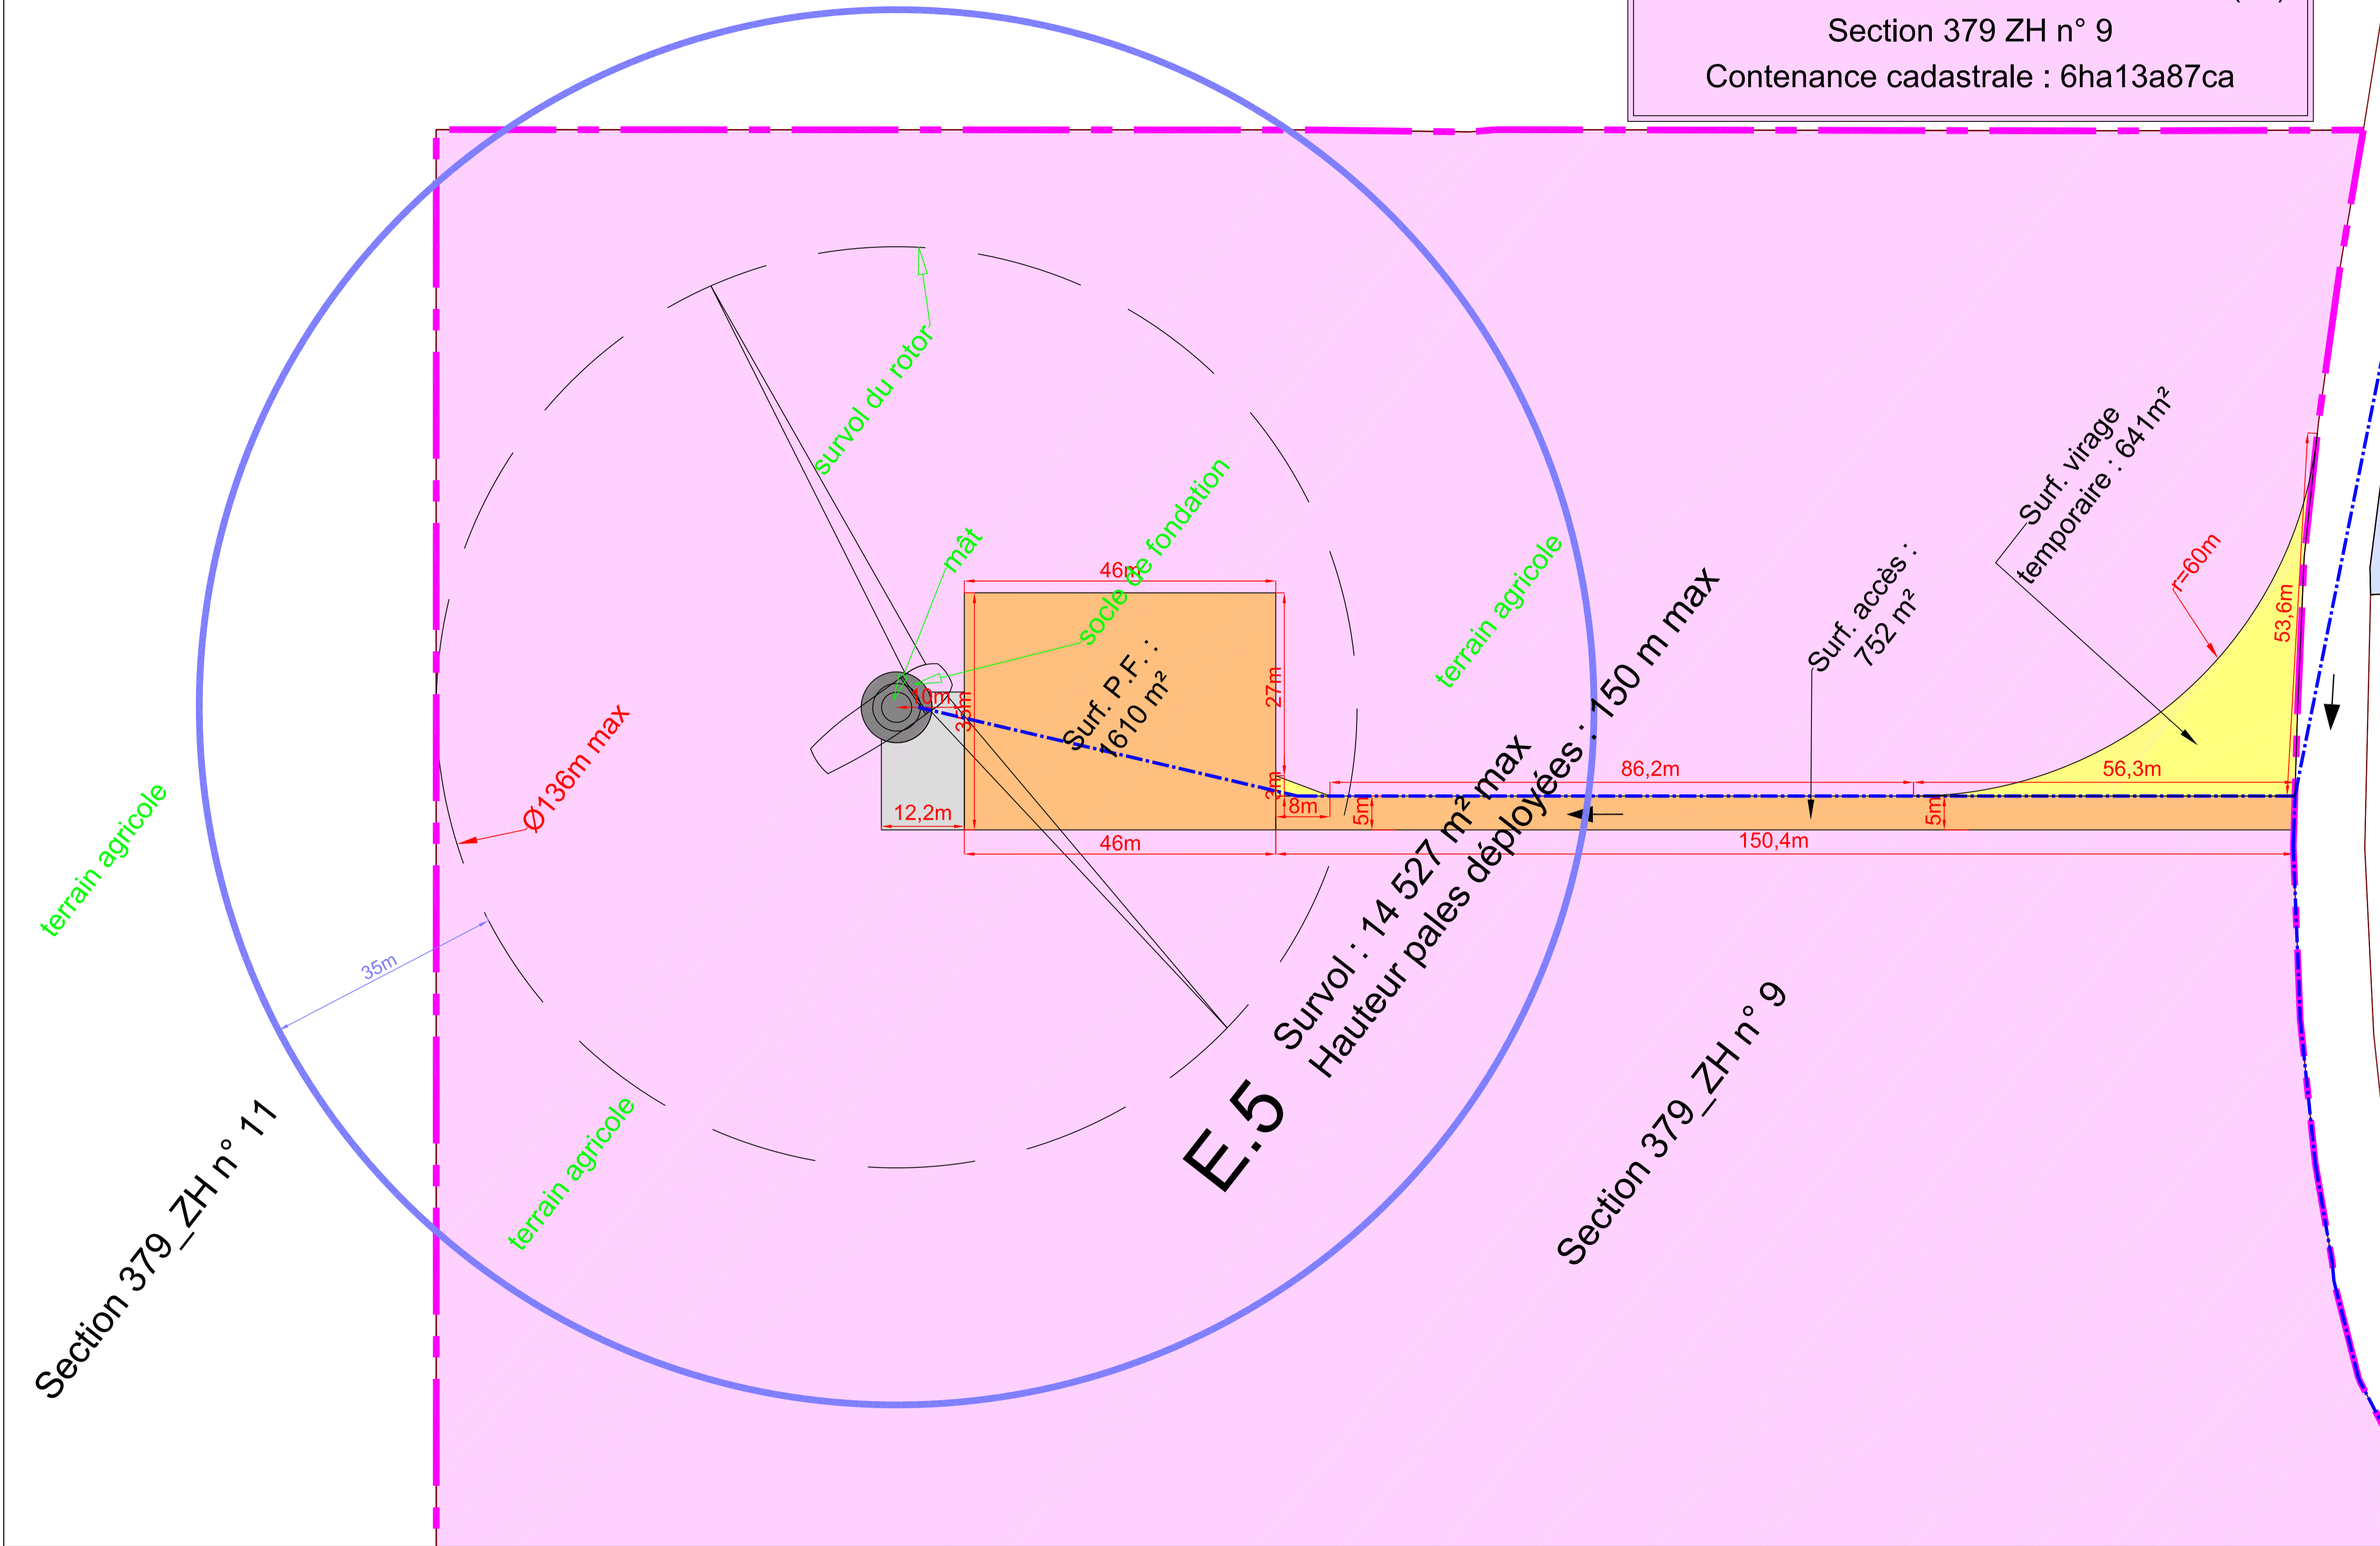

DEMANDE D'AUTORISATION UNIQUE

Maitre d'ouvrage :
 EOLE DE LA JOUX
 42, rue de Champagne
 51 240 VITRY-LA-VILLE
 Tél : 06 37 77 79 91

BUREAU D'ÉTUDES JACQUEL & CHATILLON
 Parc Technologique du Mont Bernard
 18, rue Dom Pérignon
 51000 CHALONS-EN-CHAMPAGNE
 Tél : 03 26 21 01 97 / Fax : 03 26 26 54 67

CABINET D'ARCHITECTURE :
 Romain EUDES
 54, rue Pasteur
 51000 CHALONS-EN-CHAMPAGNE
 Tél : 03 26 64 20 48 / Fax : 03 26 64 49 95

SCP GUICHARD-SORET :
 Géomètres-Experts-Associés
 Jérôme POTTIER
 2, rue Bégand - 10000 TROYES
 Tél : 03 25 82 68 20 - Dossier n° 115a16

Octobre 2016

Commune de
 PAUTAINES-AUGEVILLE (52)
 PLAN DU PERIMETRE RAPPROCHE
 E05 - ECHELLE 1/500

| | | |
|--|--|---|
| | En bleu (trait continu) : limite des 35m autour de l'installation (bout de pales + 35m) | En bleu (tirets) : liaisons électriques (câbles) |
| | En vert : affectation des terrains | En brun : chemins d'accès existants à renforcer empruntés par les convois pour la livraison de l'éolienne |
| | En gris : fond de plan cadastral obtenu par digitalisation (limites de propriété apparentes) | En orange : aménagements temporaires (plateforme, chemins d'accès...) |
| | --- limites communales | En jaune : aménagements provisoires (virages, surlargeurs pour convois...) |

| | |
|---|---|
| <p>Surf. P.F. : 1242 m²</p> <p>Surf. accès : 752 m²</p> <p>Surf. virage temporaire : 641 m²</p> | <p>Surf. P.F. : 1242 m²</p> <p>Surf. accès : 752 m²</p> <p>Surf. virage temporaire : 641 m²</p> |
|---|---|

| | | |
|-------------------------|---|--------------------|
| N° 05 | Altitude TN (NGF - IGN69) : 351 m * | |
| | Altitude bout de pale (NGF - IGN69) : 501 m * | |
| | E | N |
| NTF / Lambert II Etendu | 819 633 m | 2 376 509 m |
| WGS84 (Greenwich) | 5° 17' 59,0" Est | 48° 21' 01,0" Nord |

*Altitudes obtenues par interpolation des courbes de niveau des scans 25 de l'IGN

07