


Les présents plans sont exclusivement destinés à la DEMANDE D'AUTORISATION UNIQUE. Ils ne sont pas des plans d'exécution et ne peuvent donc en aucun cas être directement utilisés pour réaliser la construction. Toute reproduction même partielle est interdite sans accord écrit du bureau d'études.  
 Les limites cadastrales issues des sections digitalisées sont données à titre indicatif, de même que les coordonnées des éoliennes en découlant. Ces positions sont suffisantes pour la DEMANDE D'AUTORISATION UNIQUE. Il est fortement conseillé de procéder à un bornage-délimitation contradictoire afin de garantir au moins les limites des parcelles d'implantation avant la phase travaux.

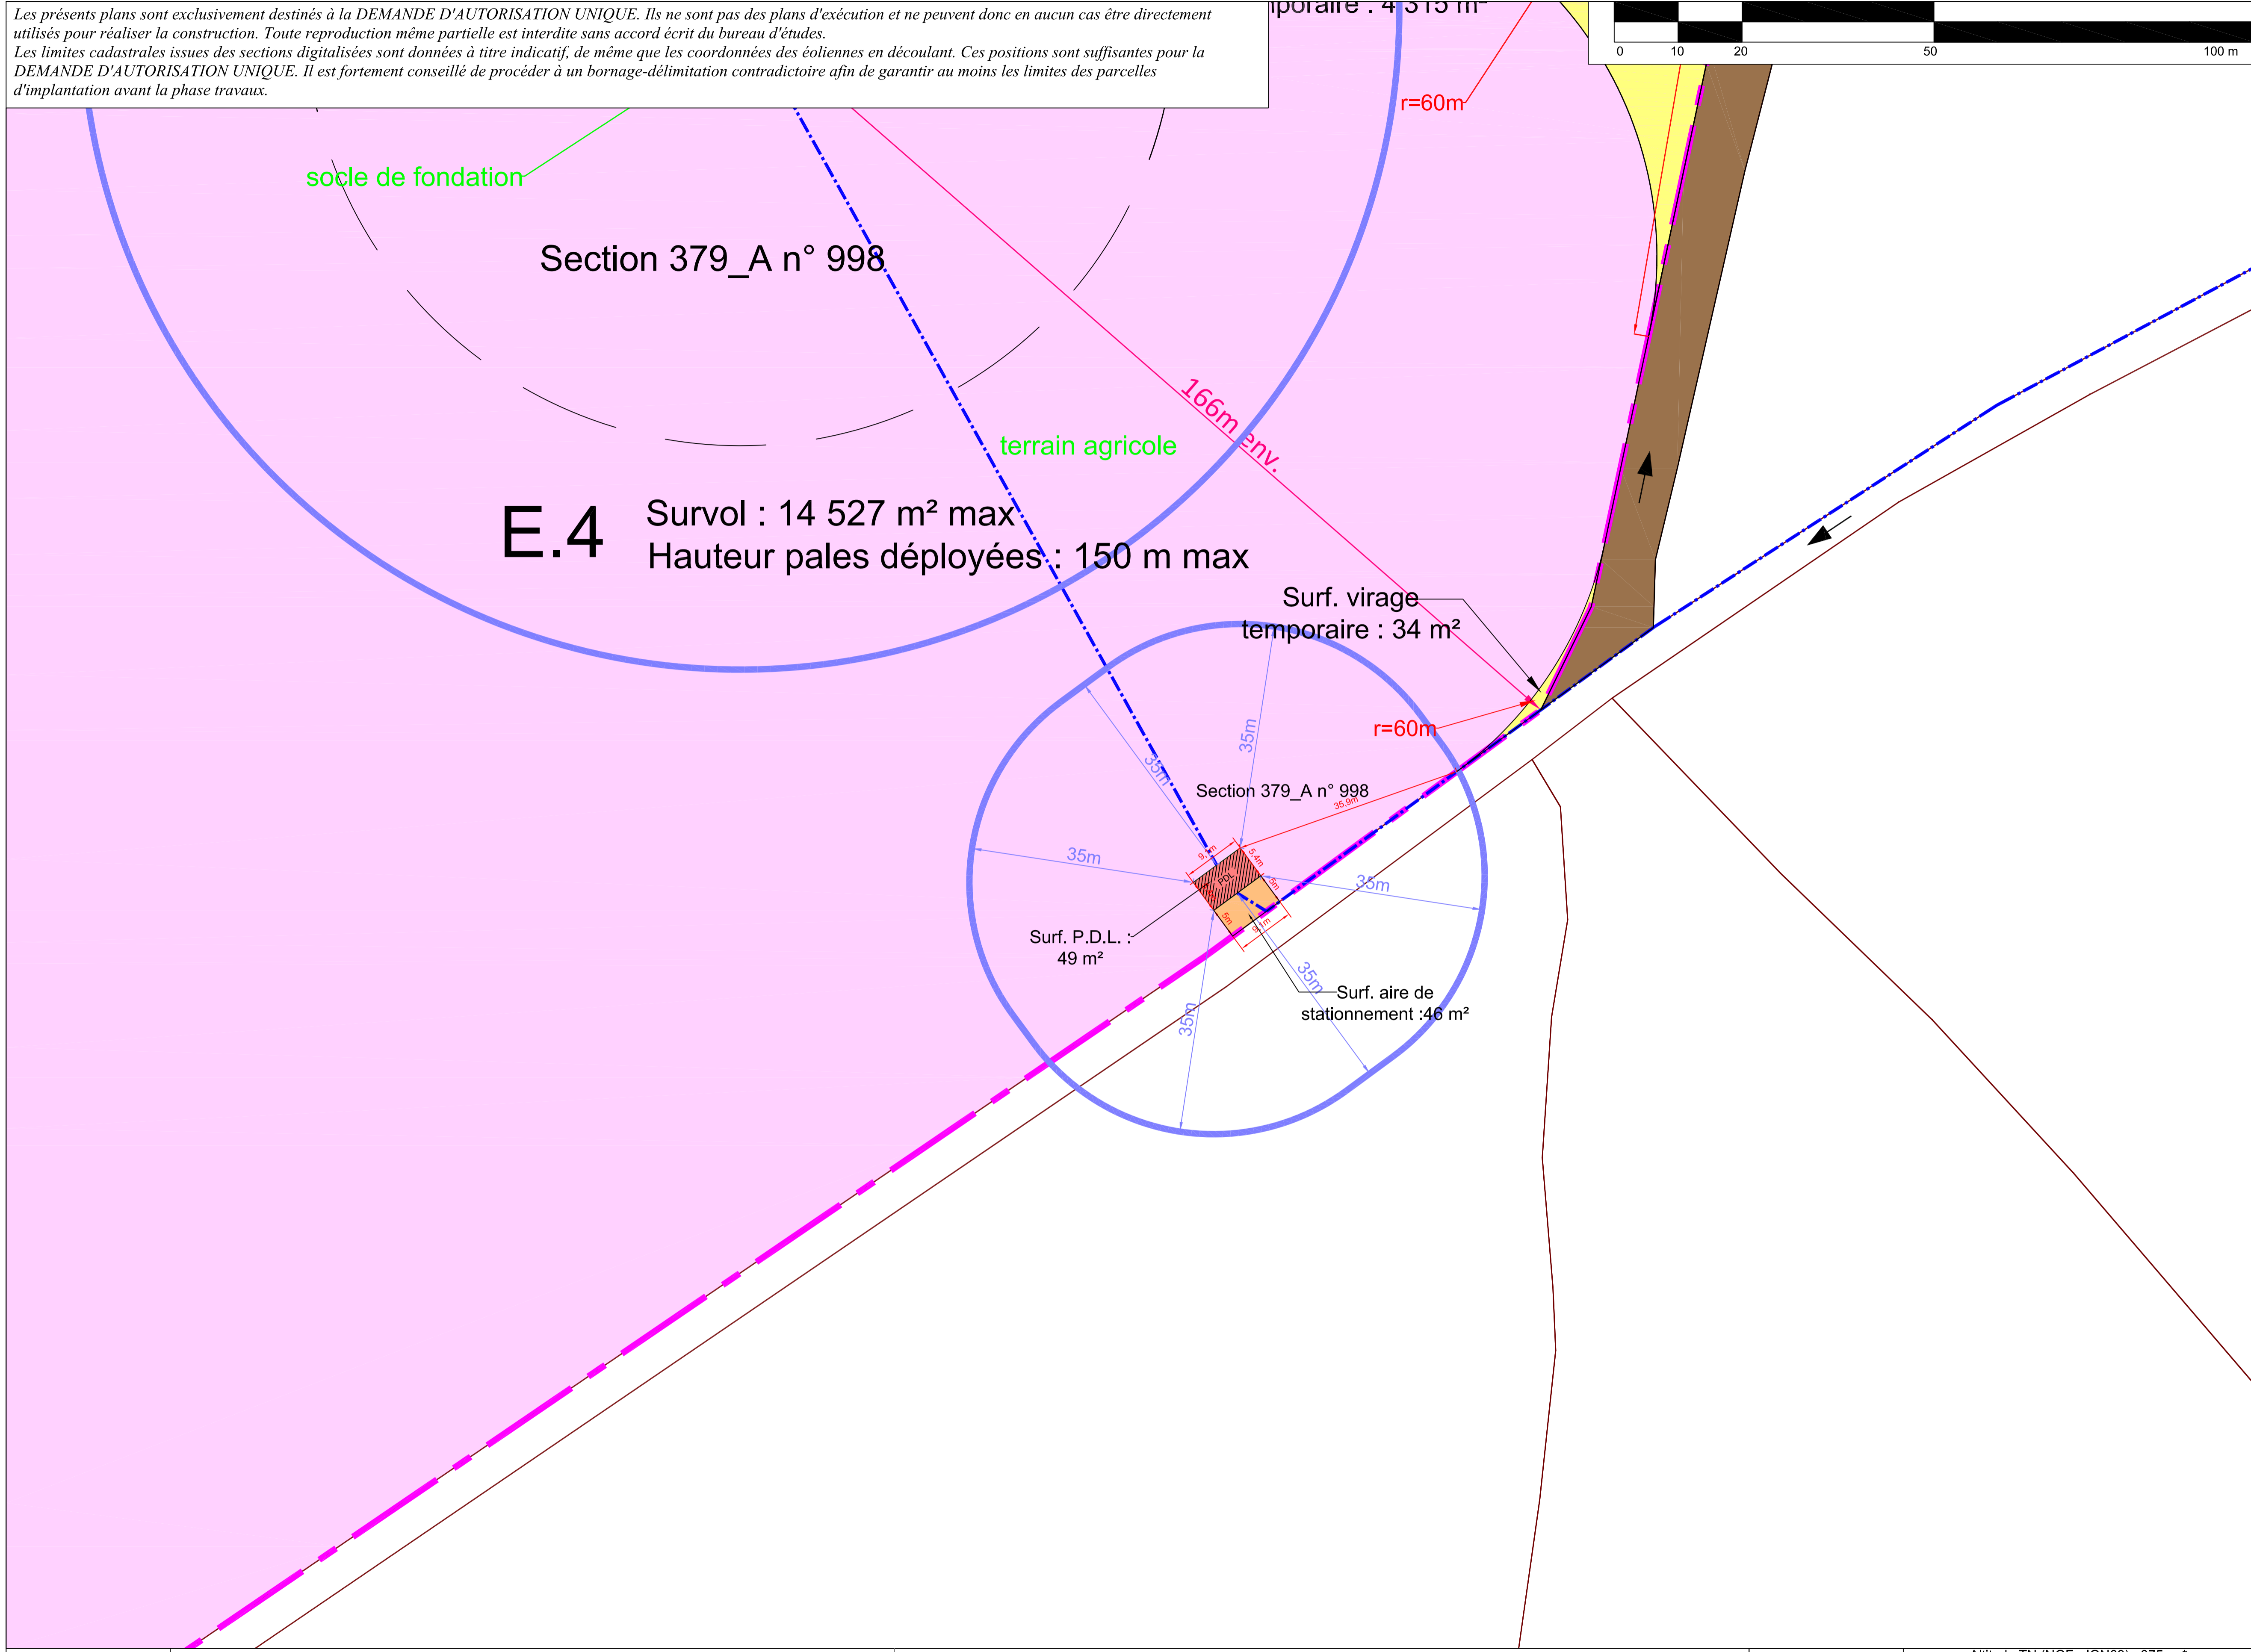

**E.4** Survol : 14 527 m<sup>2</sup> max  
 Hauteur pales déployées : 150 m max

# DEMANDE D'AUTORISATION UNIQUE

**Maître d'ouvrage :**  
 EOLE DE LA JOUX  
 42, rue de Champagne  
 51240 VITRY-LA-VILLE  
 Tél : 06 37 77 79 91

**BUREAU D'ÉTUDES JACQUEL & CHATILLON**  
 Parc Technologique du Mont Bernard  
 18, rue Dom Pérignon  
 51000 CHALONS-EN-CHAMPAGNE  
 Tél : 03 26 21 01 97 / Fax : 03 26 26 54 67

**CABINET D'ARCHITECTURE :**  
 Romain EUDES  
 54, rue Pasteur  
 51000 CHALONS-EN-CHAMPAGNE  
 Tél : 03 26 64 20 48 / Fax : 03 26 64 49 95

**SCP GUICHARD-SORET :**  
 Géomètres-Experts-Associés  
 Jérôme POTTIER  
 2, rue Bégand - 10000 TROYES  
 Tél : 03 25 82 68 20 - Dossier n° 115a16

Octobre 2016

Commune de  
**PAUTAINES-AUGEVILLE (52)**

**PLAN DU PERIMETRE RAPPROCHE**  
**PDL - ECHELLE 1/500**

# 10

	En bleu : limite des 35m autour de l'installation (35m autour du PDL)	En bleu (tirets) : liaisons électriques (câbles)	<table border="1"> <tr> <td rowspan="2">PDL</td> <td colspan="2">Altitude TN (NGF - IGN69) : 375 m *</td> </tr> <tr> <td>E</td> <td>N</td> </tr> <tr> <td>NTF / Lambert II Etendu</td> <td>818 782 m</td> <td>2 375 541 m</td> </tr> <tr> <td>WGS84 (Greenwich)</td> <td>5° 17' 15,9" Est</td> <td>48° 20' 30,7" Nord</td> </tr> </table>	PDL	Altitude TN (NGF - IGN69) : 375 m *		E	N	NTF / Lambert II Etendu	818 782 m	2 375 541 m	WGS84 (Greenwich)	5° 17' 15,9" Est	48° 20' 30,7" Nord
	PDL	Altitude TN (NGF - IGN69) : 375 m *												
		E		N										
NTF / Lambert II Etendu	818 782 m	2 375 541 m												
WGS84 (Greenwich)	5° 17' 15,9" Est	48° 20' 30,7" Nord												
En vert : affectation des terrains	En brun : chemins d'accès existants à renforcer empruntés par les convois pour la livraison de l'éolienne	En orange : aménagements temporaires (plateforme, chemins d'accès...)												
En gris : fond de plan cadastral obtenu par digitalisation (limites de propriété apparentes)	En orange : aménagements temporaires (plateforme, chemins d'accès...)	En jaune : aménagements provisoires (virages, surlargeurs pour convois...)												
limites communales                  Sens d'arrivée des convois														

\*Altitudes obtenues par interpolation des courbes de niveau des scans 25 de l'IGN