


ANNEXE I – GAEC POMMEROL – Plans de situation et plans de masse

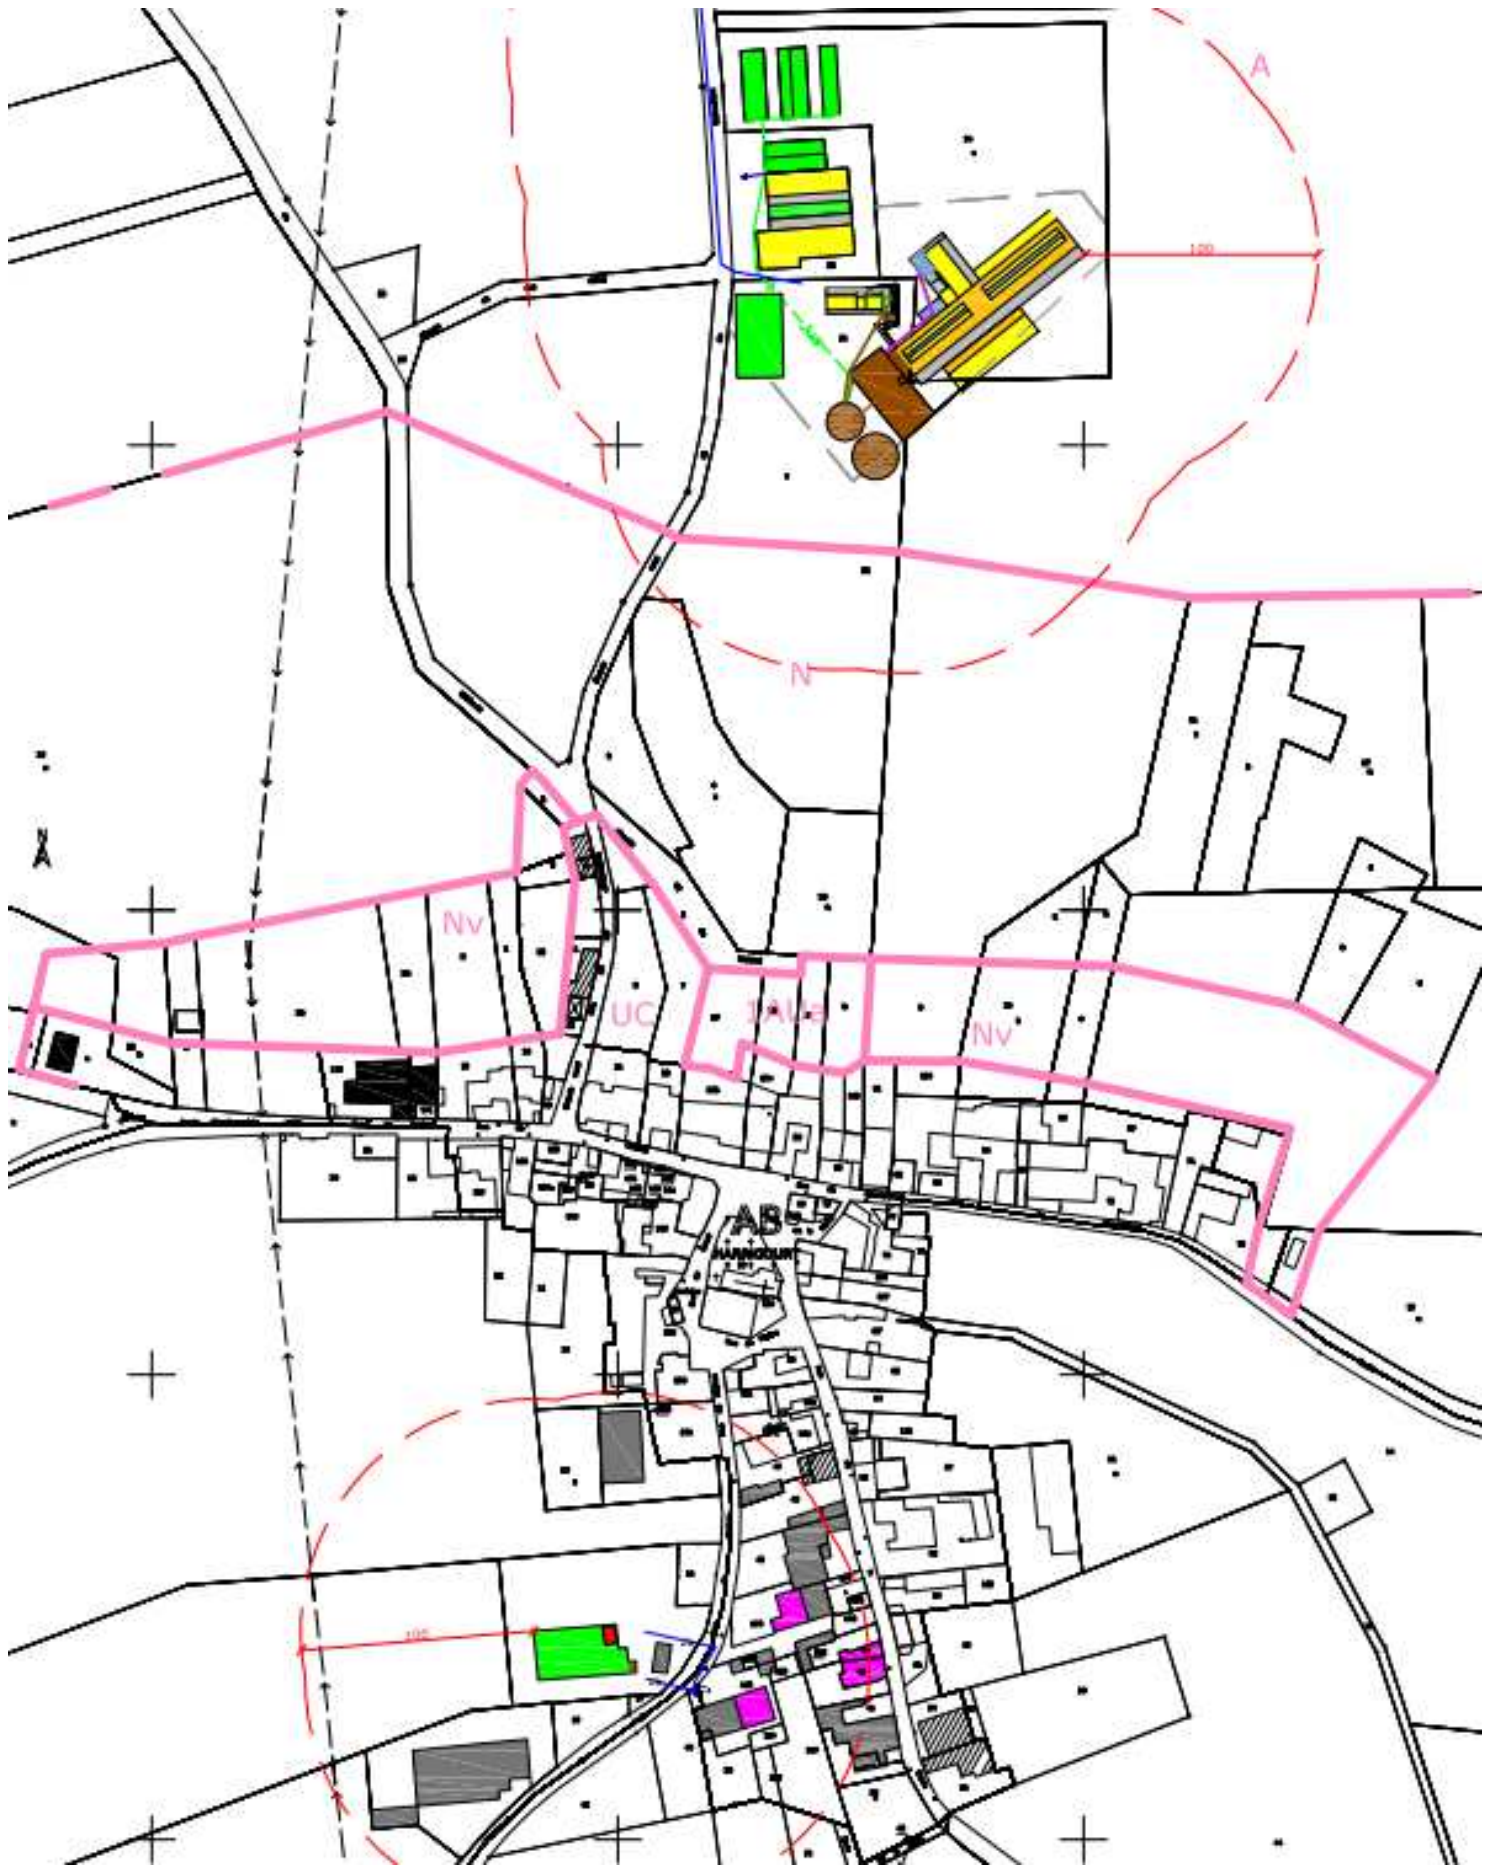




Réseaux :

→ - EP -	Eaux de pluie
→ - EB -	Eaux blanches
→ - EV -	Eaux vertes
→ - Jus -	Jus de silo
→ - Purin -	Lisier
→ - Lisier -	Purin
→ - EBr -	Eaux brunes
→ - EPot -	Eau potable
→ - CDF BT -	Electricité

COMMUNE : HARRICOURT  
Section 2387C, parcelles n°21-23-24  
Section 2387E, parcelle n°14

LEGENDE :

[Yellow]	Aires pailées
[Orange]	Aires raclées
[Light Orange]	Aire d'exercice extérieure
[Brown]	Stockage des effluents
[Dark Brown]	Aire de transfert
[Light Green]	Stockage des fourrages
[Green]	Stockage de céréales
[Light Green]	Silos
[Blue]	Bloc traite
[Grey]	Autres bâtiments de l'exploitation
[Red]	Stockages dangereux (Hulles, Foul, produits phytosanitaires,...)
[Pink]	Tiers
[Cyan]	Habitation exploitant ou parents anc. exploit.
[Dark Grey]	Autres bâtiments extérieurs à l'exploitation
[Blue Circle]	Borne incendie
[Blue Circle]	Compteur d'eau
[Yellow Circle]	Extincteurs
[Red Circle]	Compteur EDF
[Pink Line]	Zonage PLU

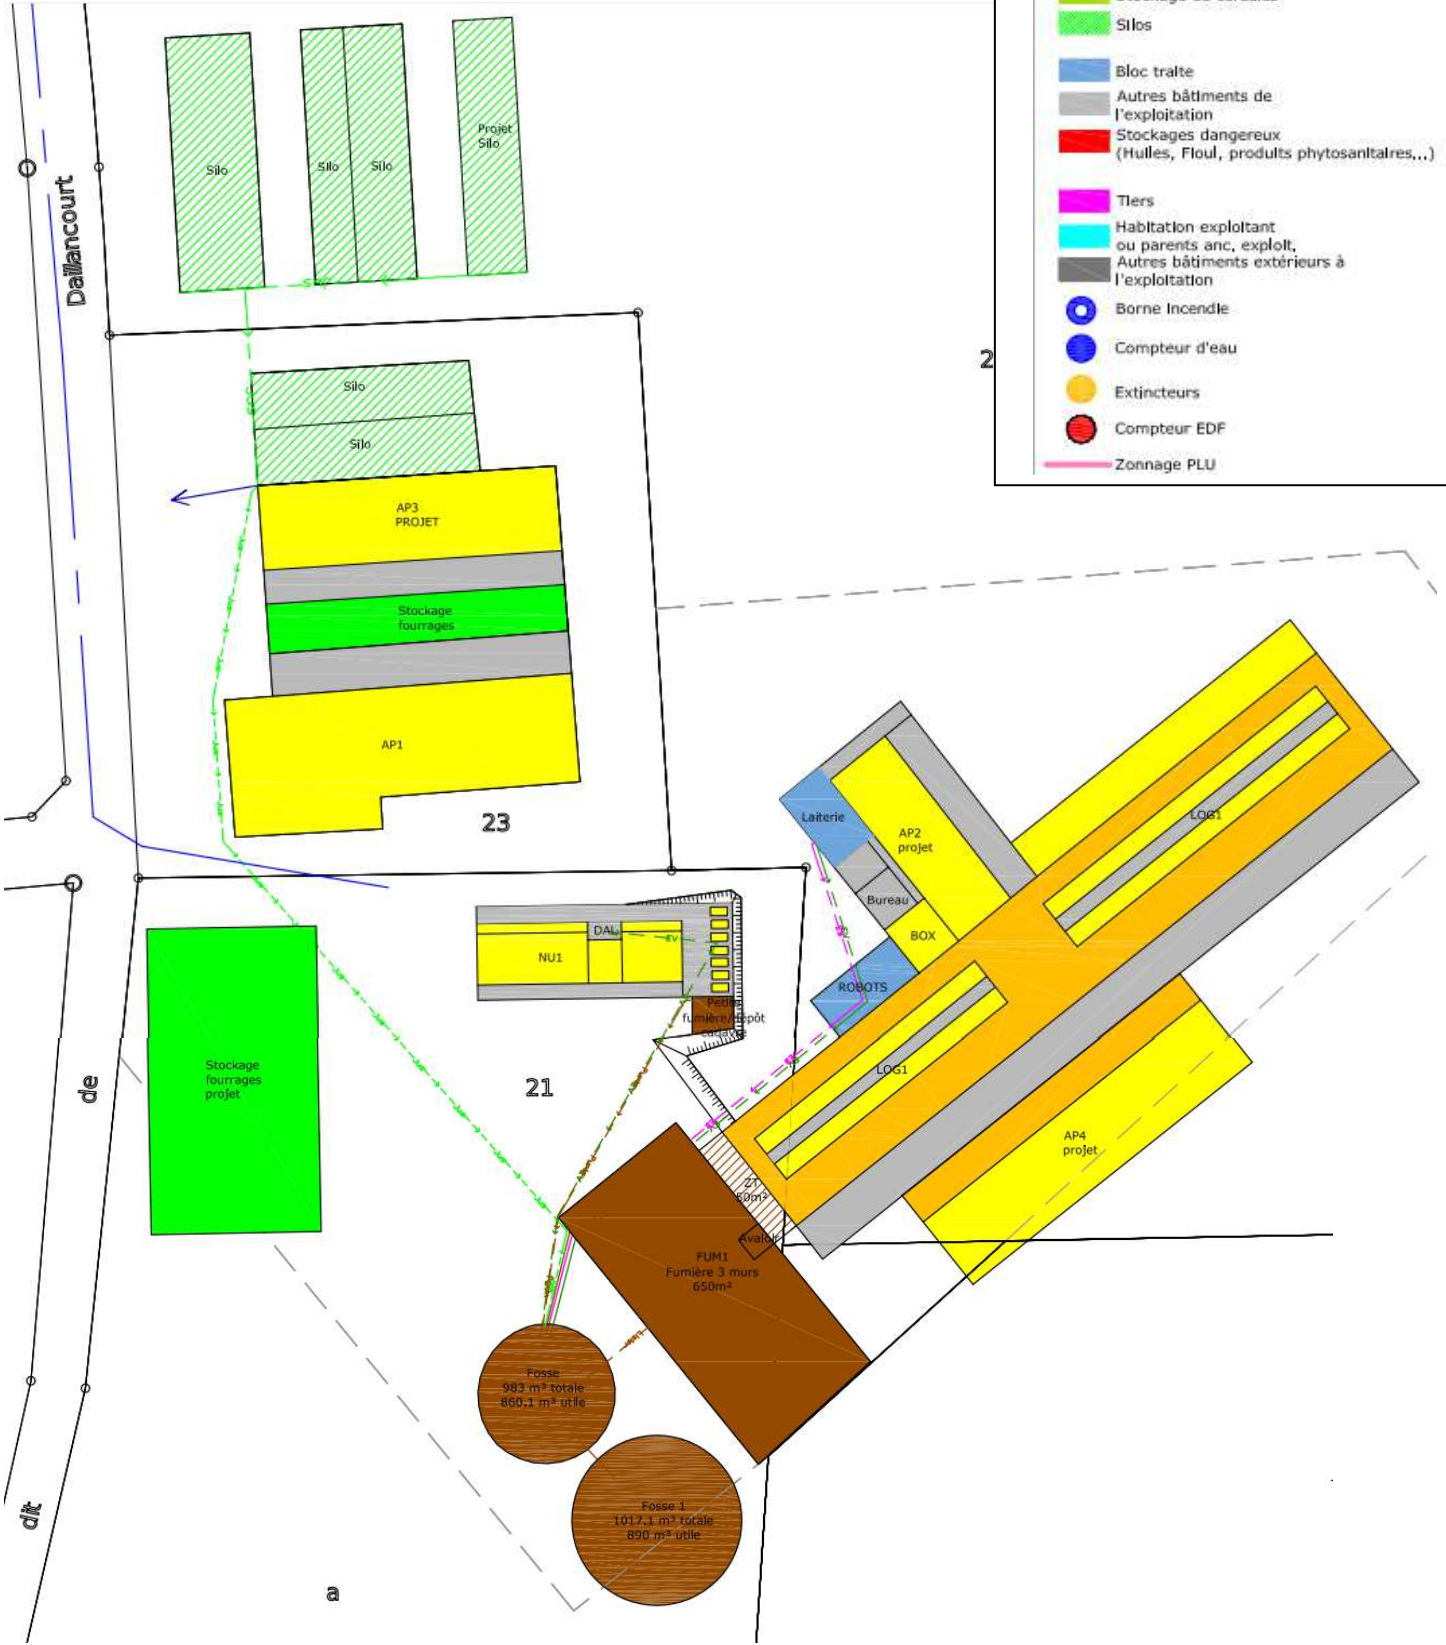

COMMUNE : HARRICOURT  
 Section 2382C, parcelles n°21-23-24  
 Section 2382E, parcelle n°14

