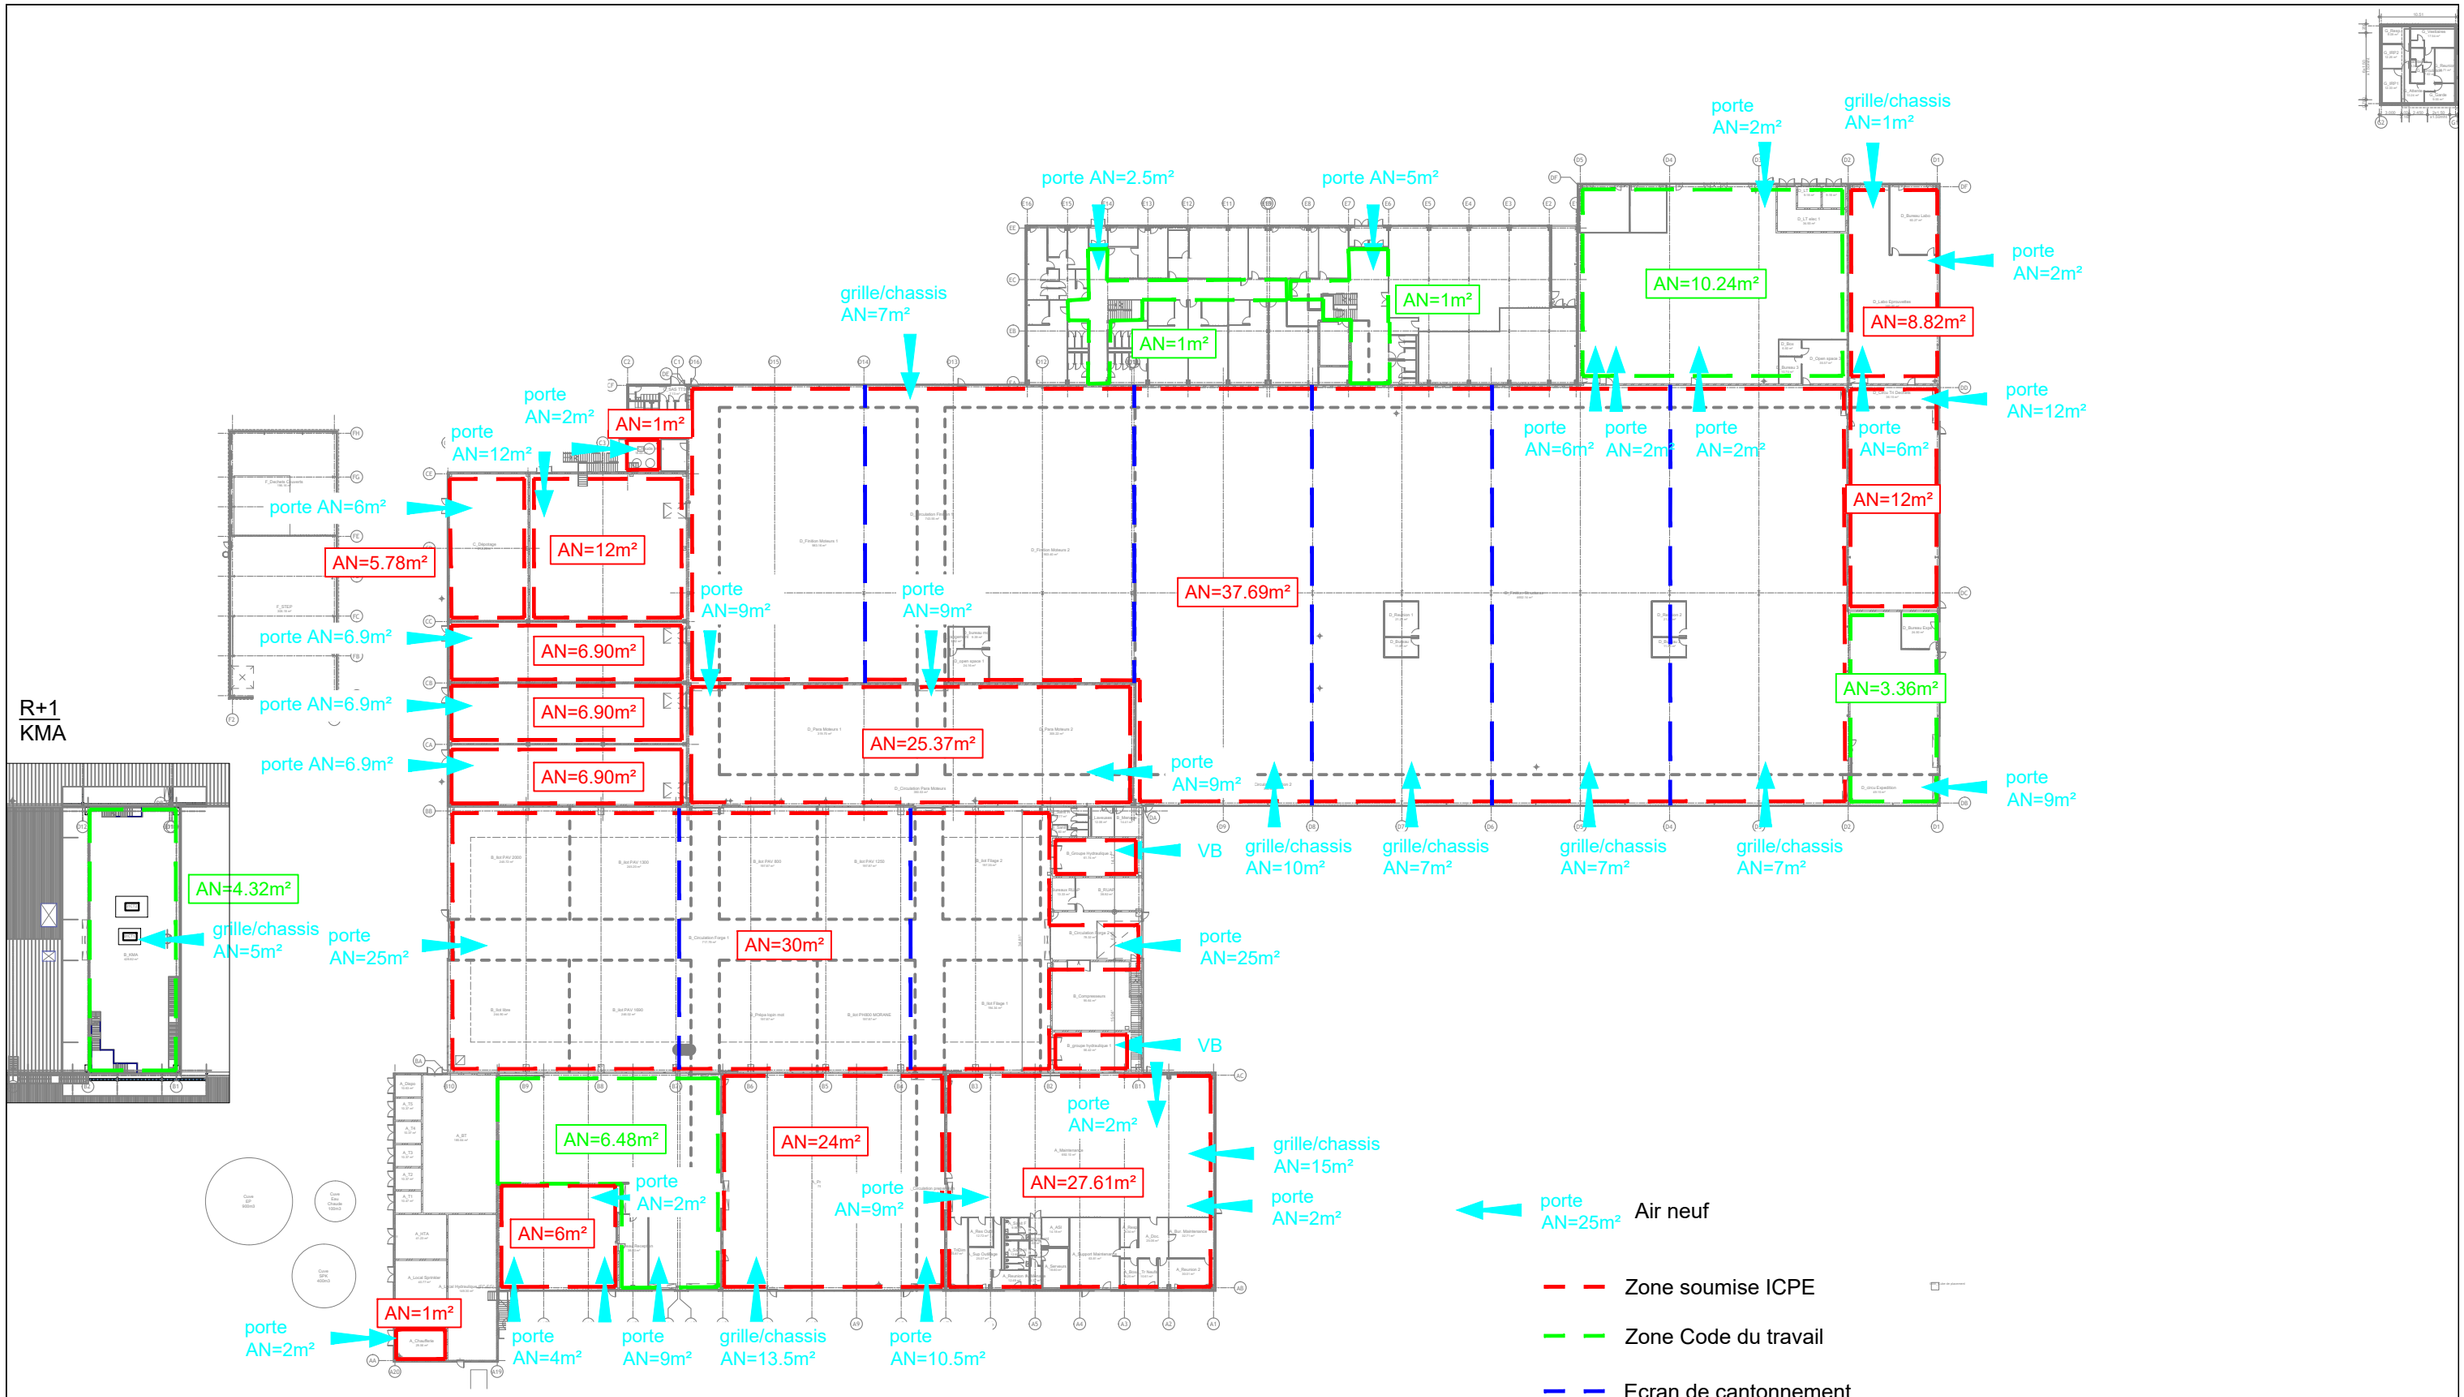

Conception / Construction d'Immobilier d'Entreprise
GSE TII - Parc du mouin
336 bd Duhamel du Monceau - 45160 OLIVET

GSE F2022 NBAT DRW 41 R06

Principe Air Neuf désenfumage

LOT :

Forge 2022

ZAC Plein Est 52000 CHAUMONT

DATE :	REVISION :	ECHELLE :	DESSINE PAR :
11/03/2020	-	na	GSE

Ce document est la propriété de GSE et ses filliales, et remis à titre confidentiel. Il ne peut être modifié, utilisé, communiqué ou reproduit à des fins personnelles sans autorisation écrite préalable de GSE.