

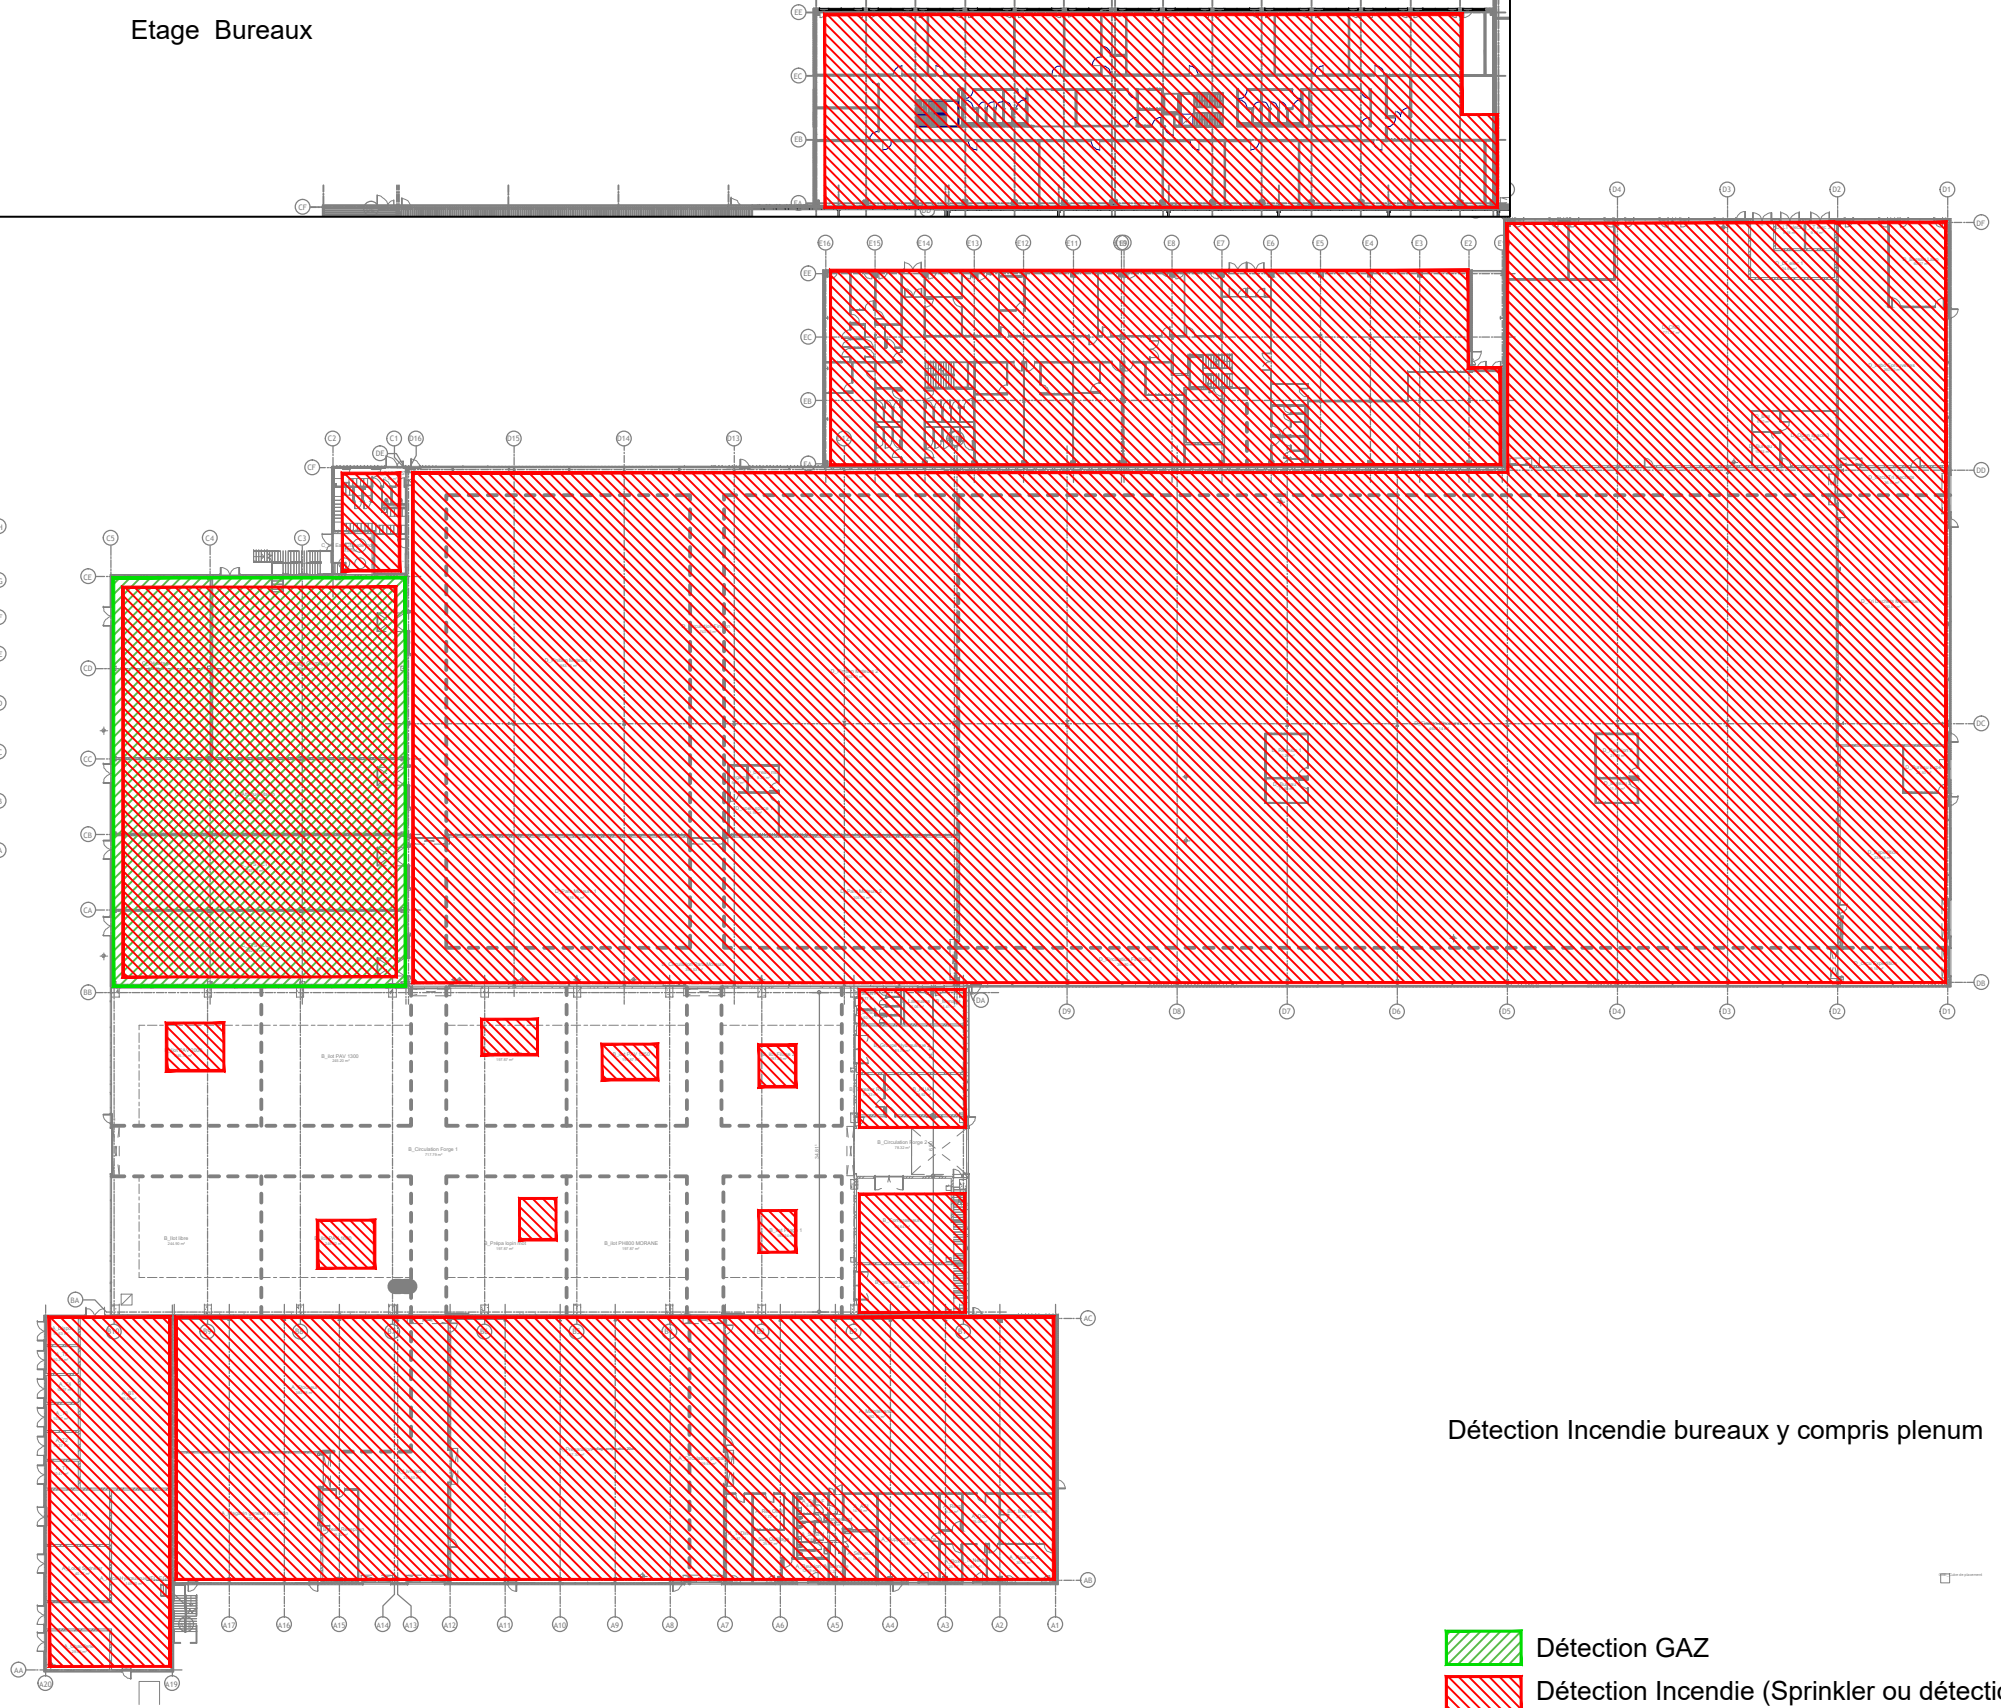
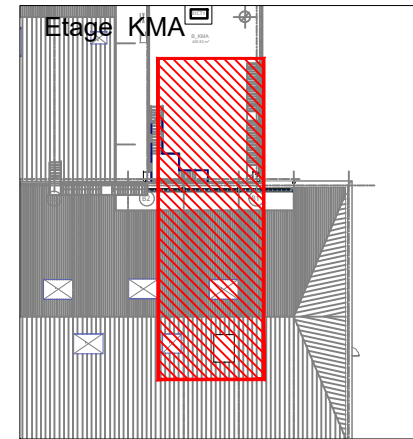


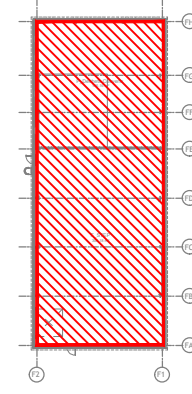

Etage Bureaux

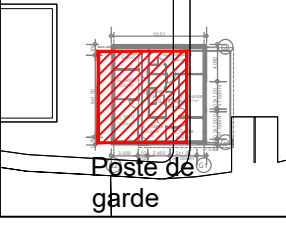

Détection Incendie bureaux y compris plenum

-  Détection GAZ
-  Détection Incendie (Sprinkler ou détection automatique)



GSE F2022 NBAT DRW 35 R05

Zones de détection incendie / gaz

LOT :

Forges 2022
ZAC Plein Est 52000 CHAUMONT

13/15

DATE : 11/03/2020	REVISION : -	ECHELLE : na	DESSINE PAR : GSE
----------------------	-----------------	-----------------	----------------------