

LAFIS

IMPLANTATION DES LOCAUX ET DES ZONES A RISQUE INCENDIE


LOCAUX A RISQUE INCENDIE

ZONE A RISQUE INCENDIE
COPEAUX ALUMINIUM

LOCAUX A RISQUE INCENDIE

ZONE A RISQUE INCENDIE
FOSSES DES PRESSES

LOCAUX A RISQUE INCENDIE

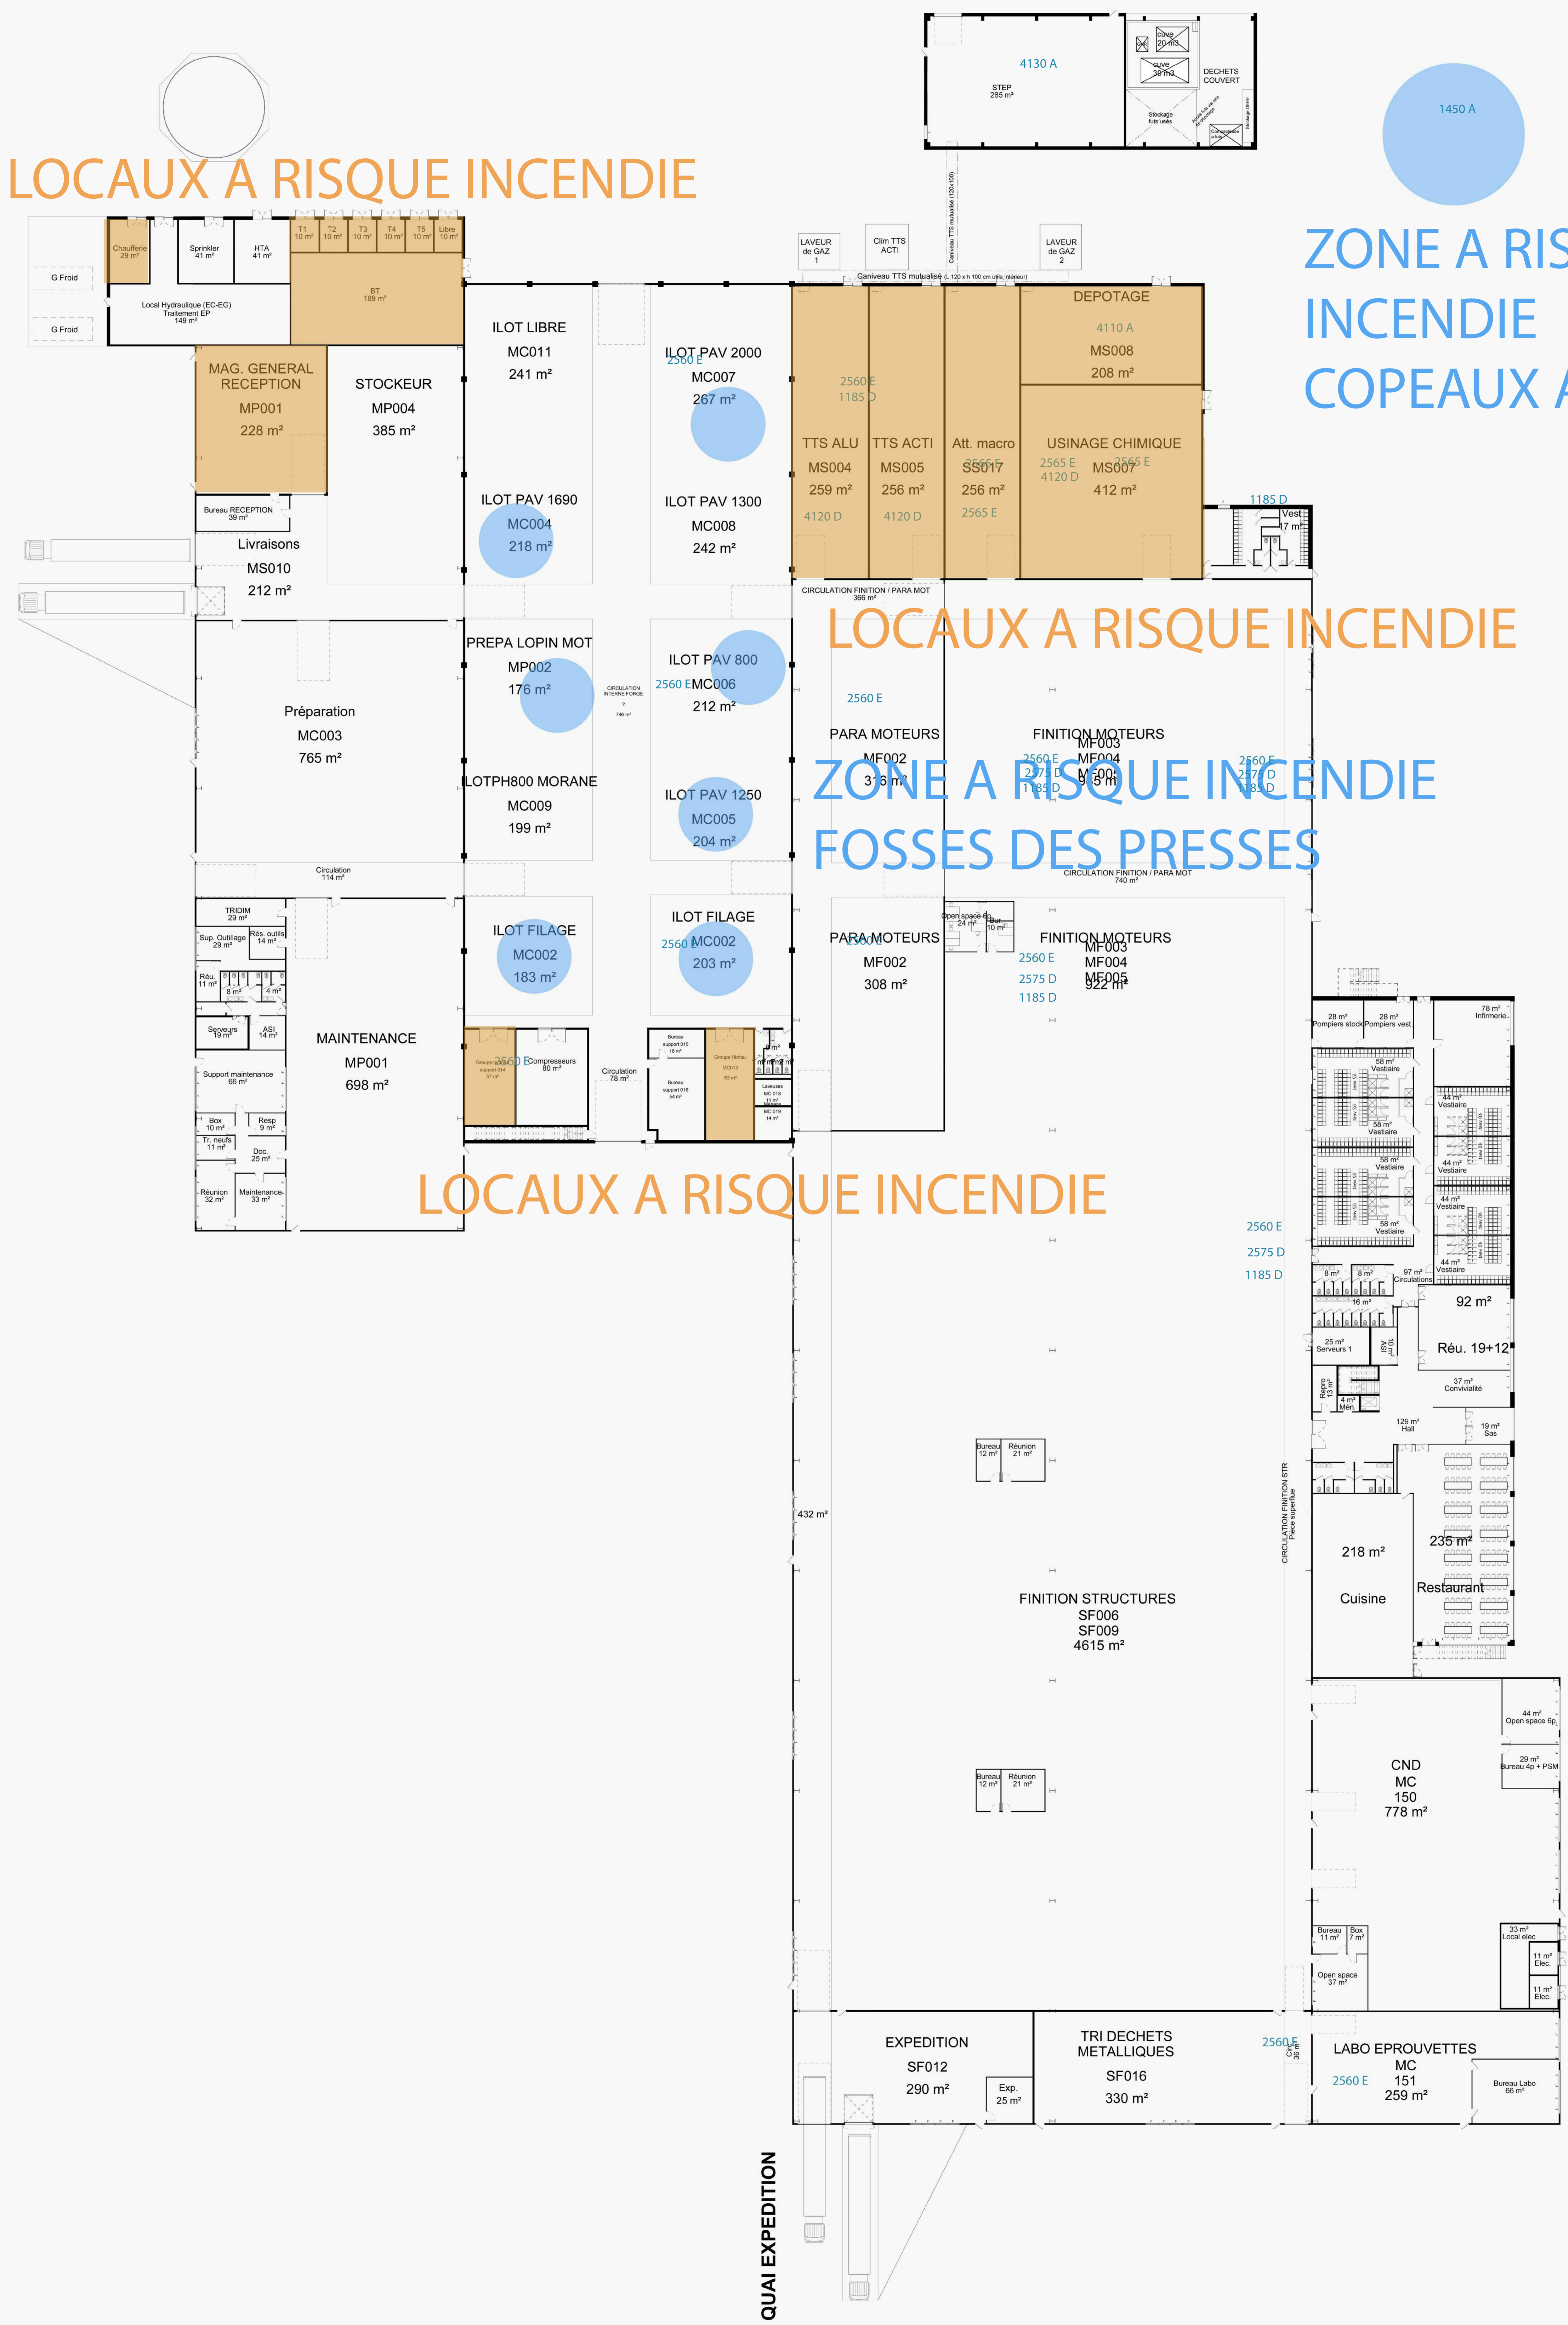

ATION

01/2024