

Maitre d'ouvrage :  
PRAUTHOY PV  
55 Allée Pierre Ziller  
Atlantis 2 - Sophia Antipolis  
6560 VALBONNE

Adresse de correspondance :  
TSE  
55 Allée Pierre Ziller  
Atlantis 2 - Sophia Antipolis  
06560 VALBONNE


### PC2

#### Plan de masse


1/1 000

- LEGENDE**
- Chemin entrée du site et poste source
  - Closure centrale
  - Chemin d'exploitation
  - Poste de transformation
  - Local maintenance
  - Poste de livraison
  - Tables
  - Panneaux solaires
  - Portail
  - Citerne SDIS
  - Raccordement interne HTA
  - Débroussaillage SDIS
  - Voies périphériques interne et externes SDIS
- Activité agricole (en attente de validation)**
- Zone de contention ovins
  - Citerne abreuvement

Georges NOWATZKI  
Architecte DPLG  
NOWATZKI Georges  
Architecte DPLG  
594 Chemin de Quarante,  
344370 Maureilhan  
Tel : 06.26.01.07.05  
nowatzki.georges@orange.fr

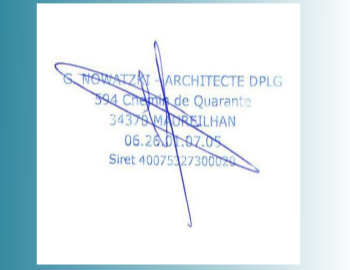

Commune de LE MONTSAUGEONNAIS  
Lieu-dit "Chanois"

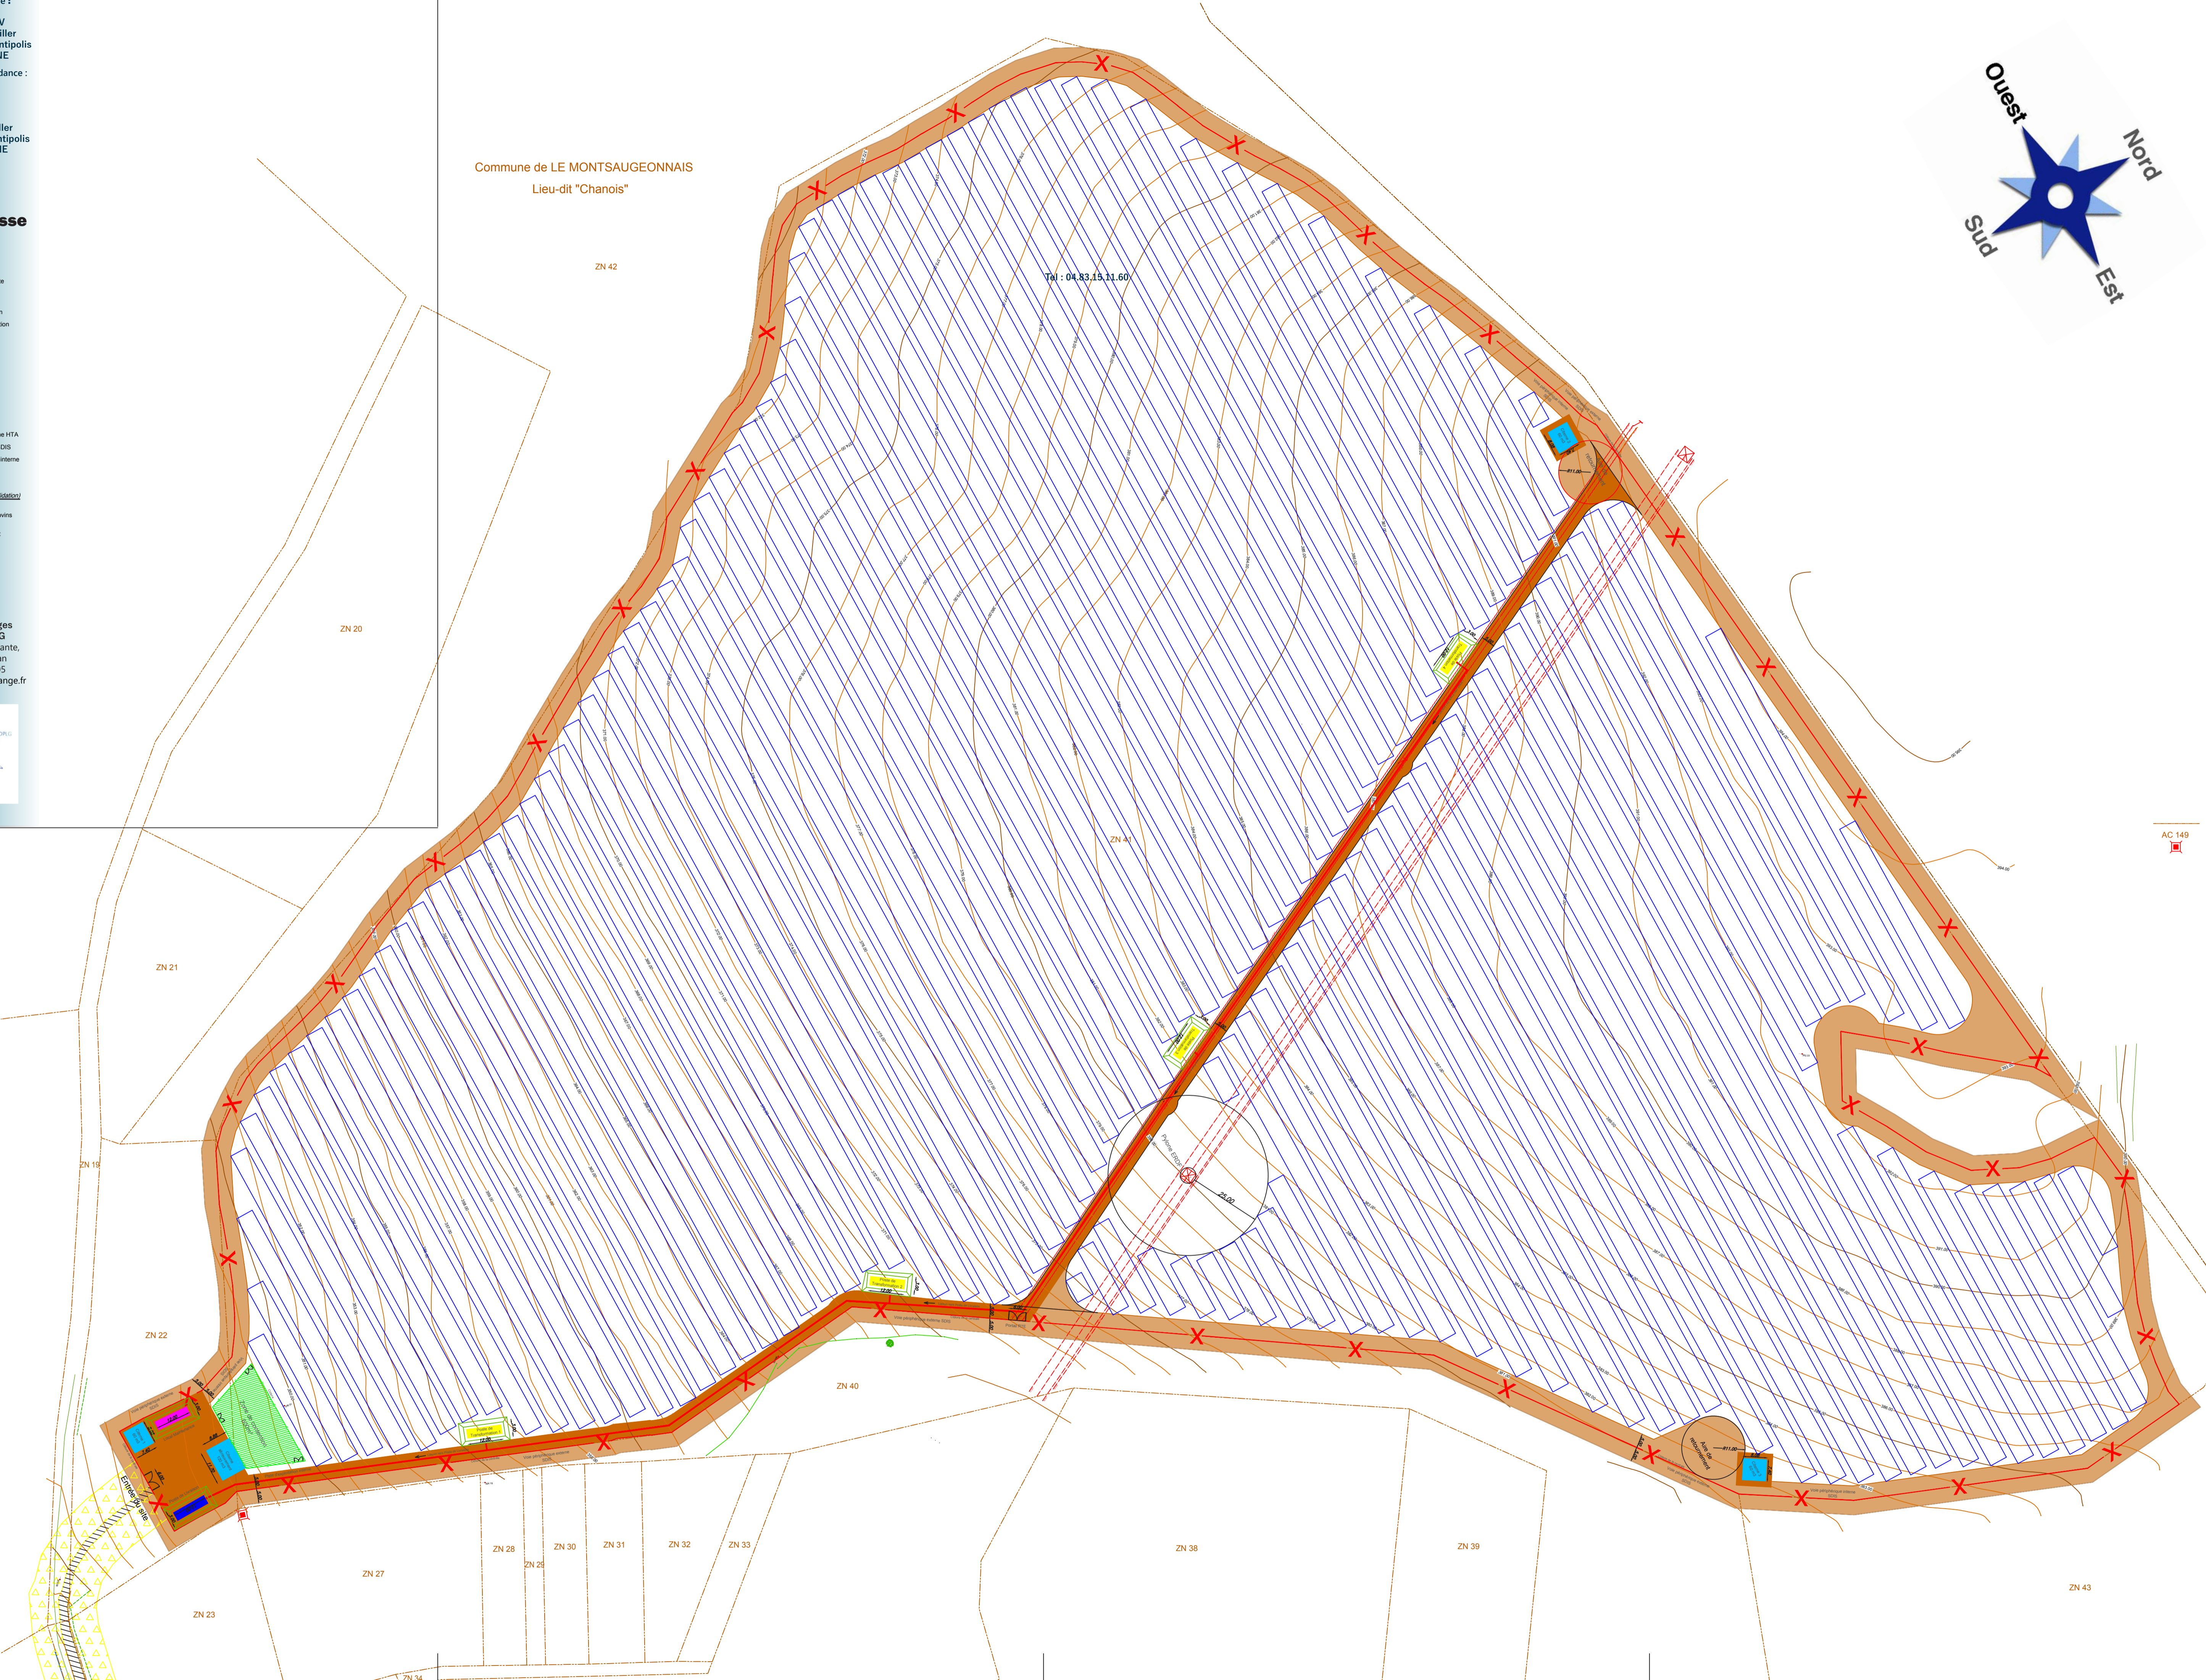

AC 149