


# Projet éolien des Hauts Poiriers (Haute-Marne - 52)

Plan des abords des installations  
Echelle : 1/2 500

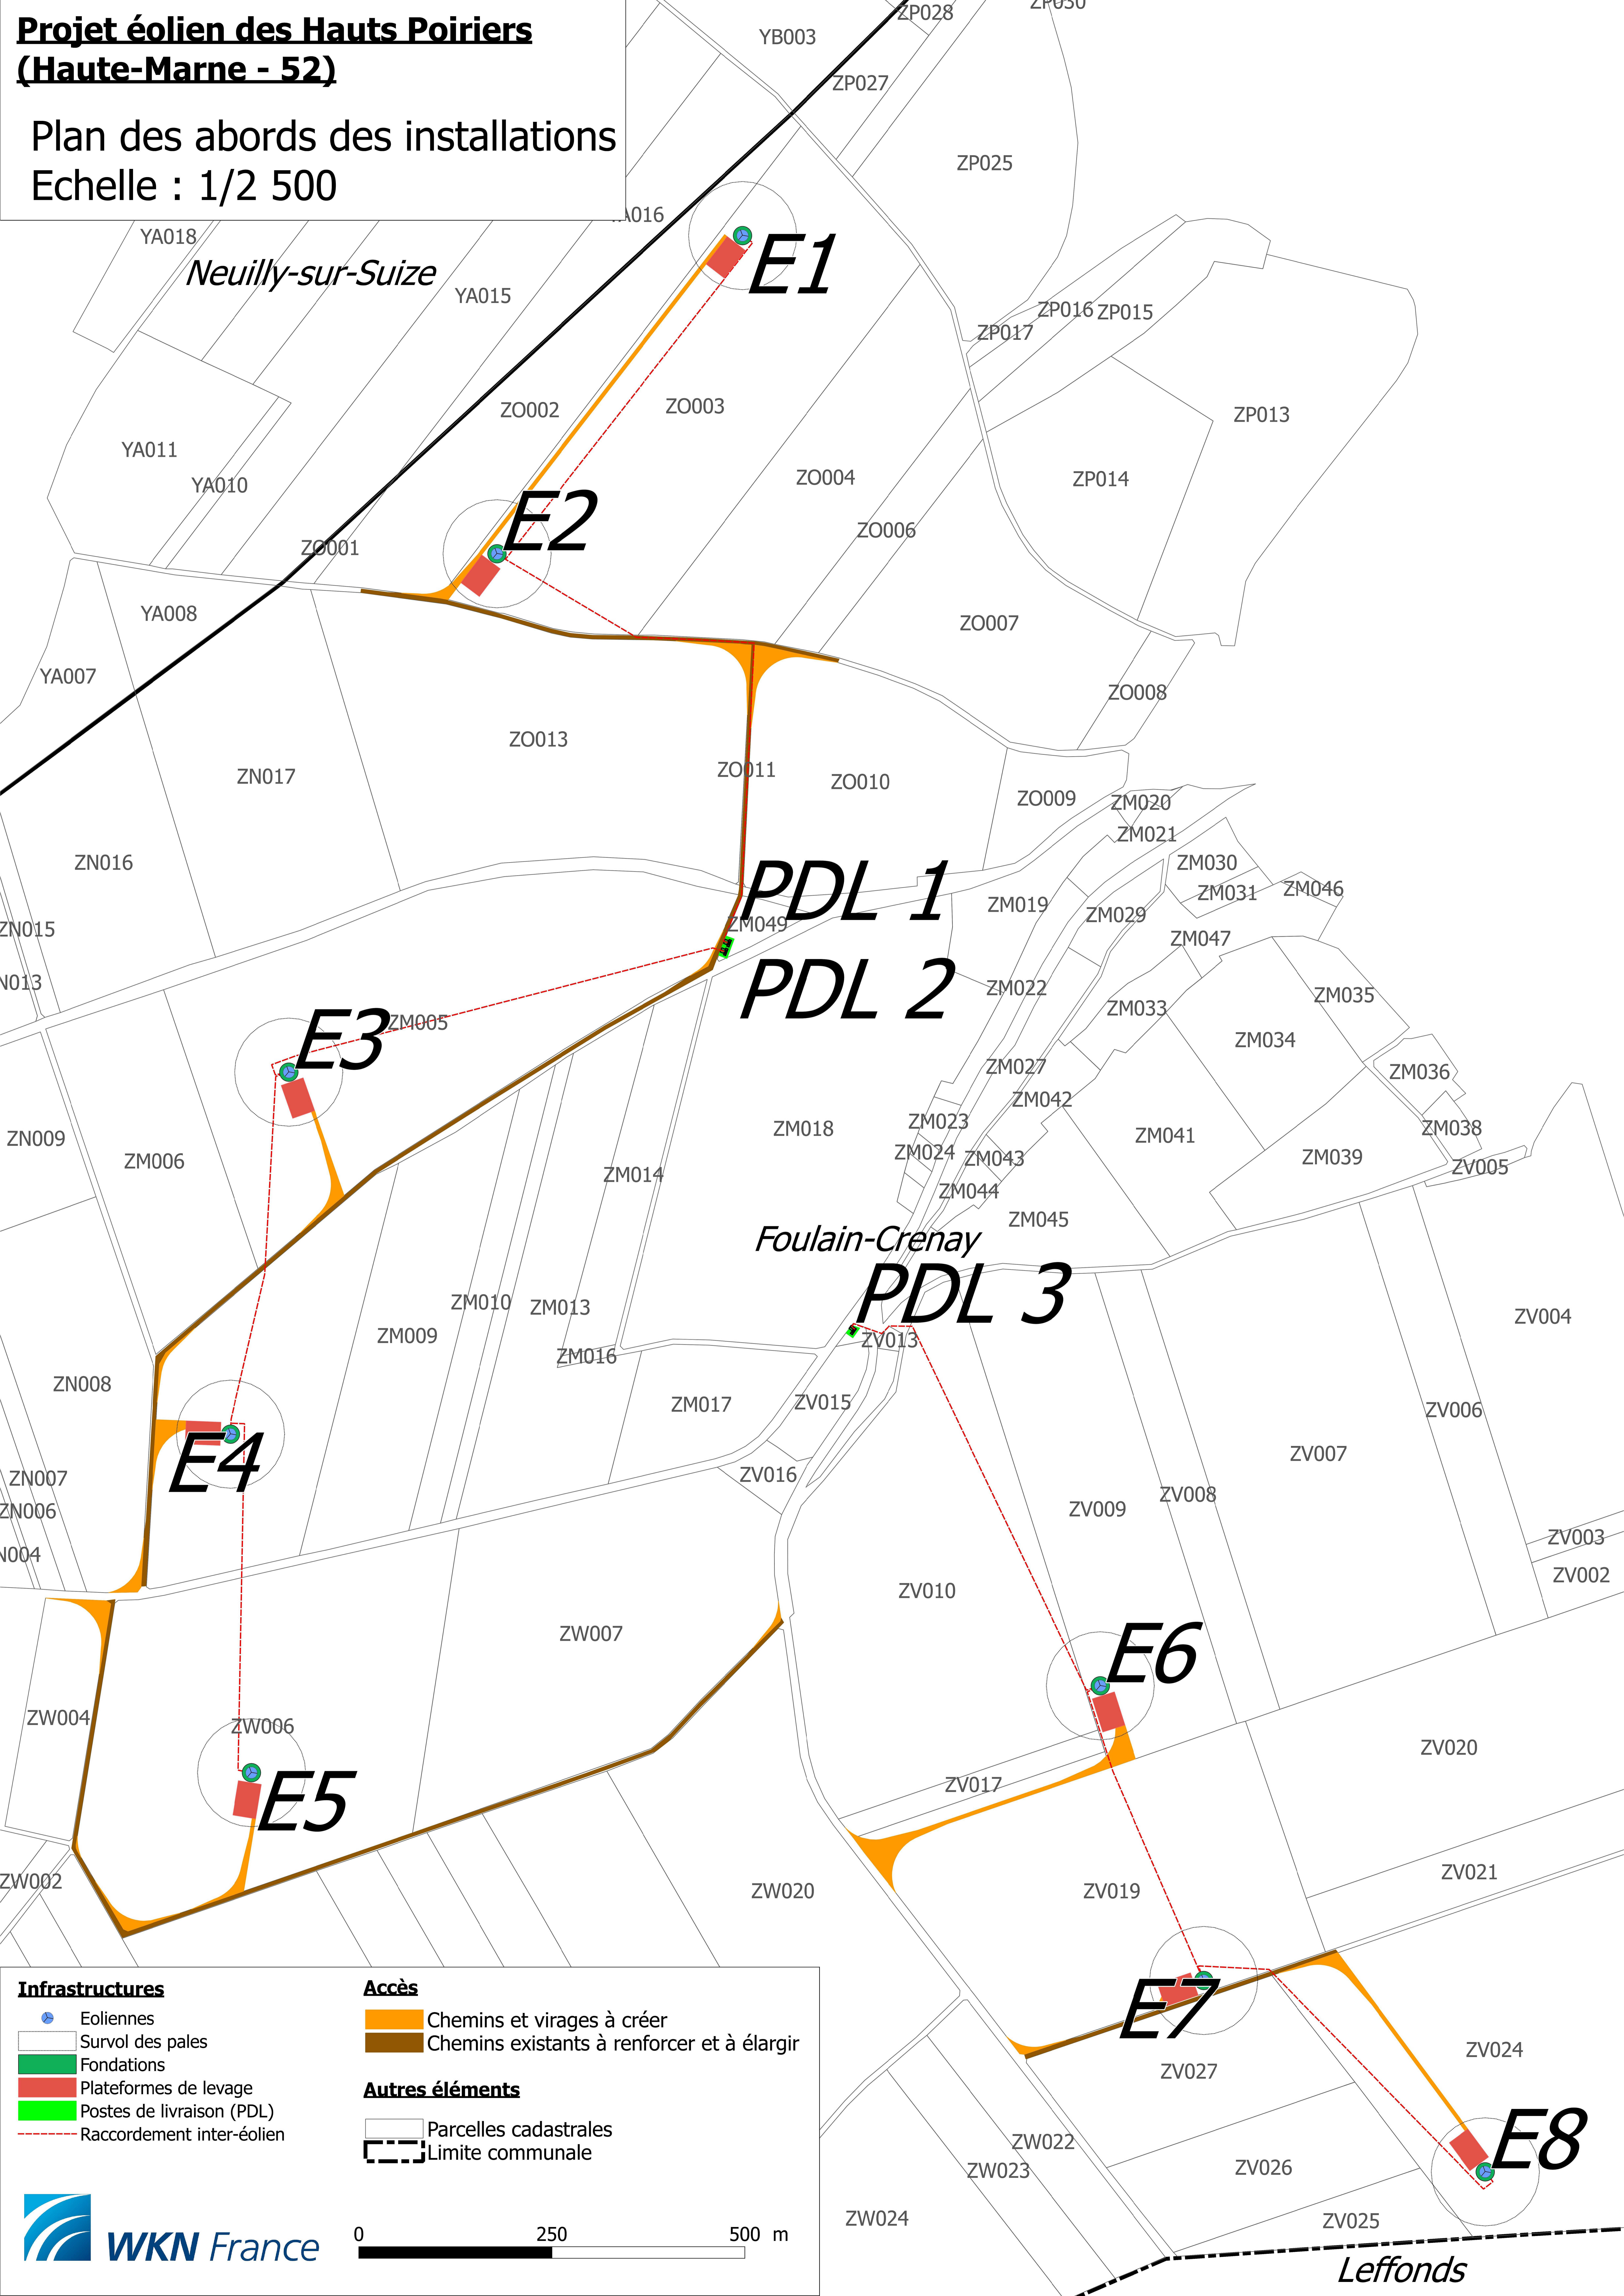

Infrastructures	Accès	Autres éléments
Eoliennes	Chemins et virages à créer	Parcelles cadastrales
Survol des pales	Chemins existants à renforcer et à élargir	Limite communale
Fondations		
Plateformes de levage		
Postes de livraison (PDL)		
Raccordement inter-éolien		

WKN France

0 250 500 m

Leffonds