Dossier de Demande d'Autorisation Environnementale

Projet de parc éolien de la Haie du Moulin (Haute-Marne, 52)

PIÈCE 6: PLANS



Maître d'Ouvrage : SAS Eoliennes de la Haie du Moulin









Préfecture de la Haute-Marne Monsieur le Préfet, 89 rue Victoire de la Marne 52011 Chaumont

Amiens, le 30 mars 2021,

<u>Objet</u>: Demande de dérogation pour une échelle réduite du plan d'ensemble, dans le cadre de la demande d'autorisation environnementale - Parc éolien de « la Haie du Moulin », sur les communes de Mareilles et Cirey-lès-Mareilles (52 700)

Monsieur le Préfet,

Je soussigné, Roy MAHFOUZ, agissant en qualité de Président de la société Eoliennes de la Haie du Moulin dont le siège social se situe 12 rue Martin Luther King à SAINT-CONTEST (14 280), ai l'honneur de solliciter l'autorisation d'utiliser une échelle réduite (1/2000ème) pour le plan d'ensemble dans le cadre de la demande d'autorisation environnementale du parc éolien sur les communes de Mareilles et Cirey-lès-Mareilles, dans le département de la Haute-Marne (52).

Dans l'attente d'une suite favorable que vous voudrez bien donner à cette demande d'autorisation environnementale, je vous prie de croire, Monsieur le Préfet, en l'expression de ma plus haute considération.

Roy MAHFOU Président de la société Eoliennes de la Haie du Mouli

Eoliennes de la Haie du Moulin 12 rue Martin Luther King – 14280 SAINT-CONTEST 847 637 337 RCS Caen




de la nes de		
ies de		
aie du		
nneur ans le		
reilles		
sation haute		
FOUZ		
loulin		
ir.fr e.fr		

Projet de Parc éolien de la Haie du Moulin (Haute-Marne, 52) Communes de Cirey-lès-Mareilles et Mareilles

SAS Eoliennes de la Haie du Moulin


Pièce 6A: Plan de situation

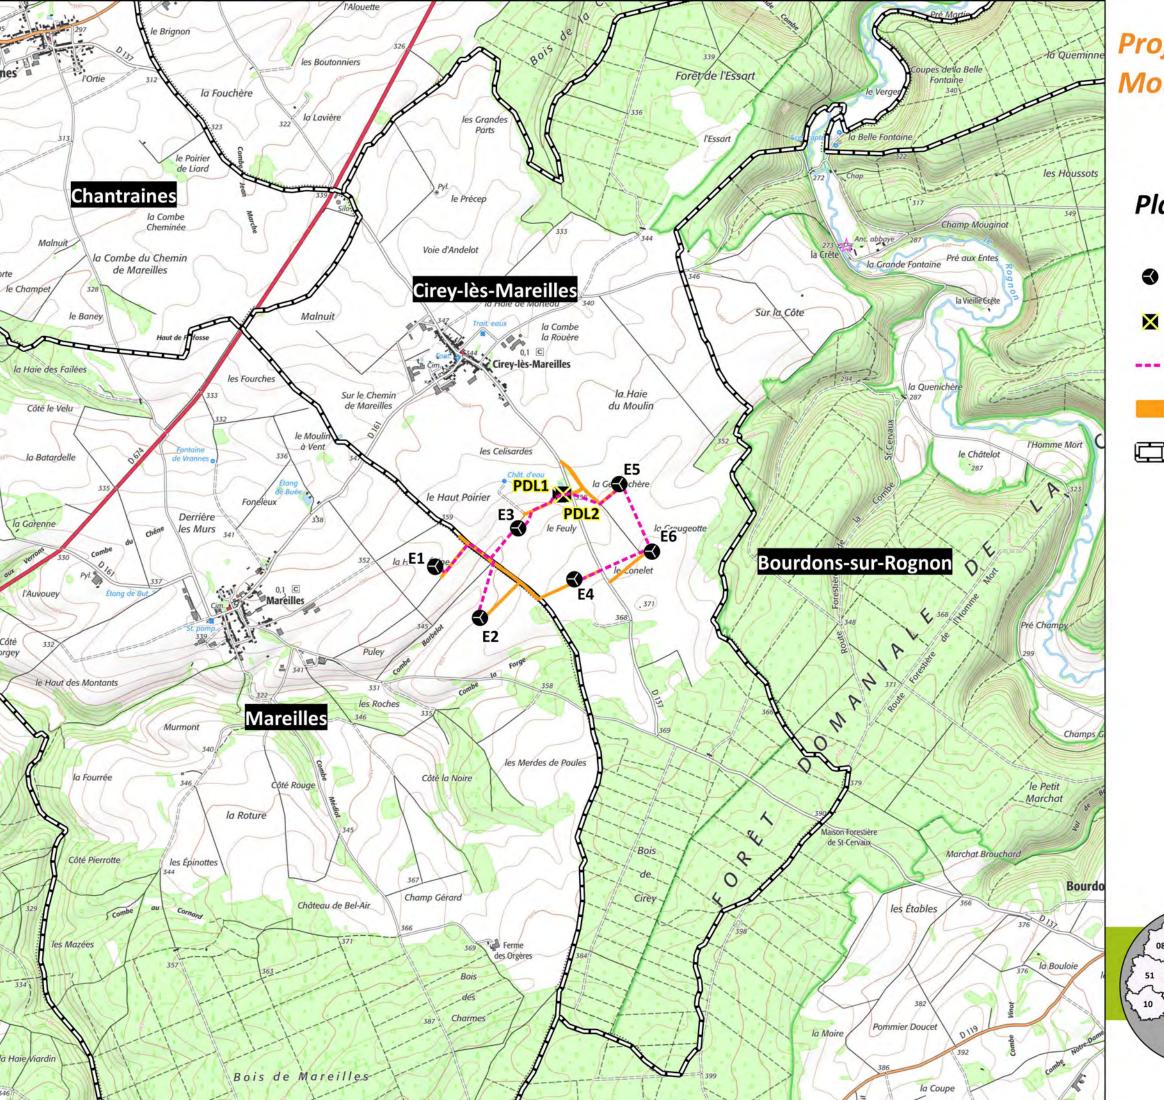

Projet éolien de la Haie du Moulin

Plan de situation

- S Eolienne du projet
- X Poste de livraison
- --- Raccordement inter-éolien
- Chemin d'accès
- Limite communale

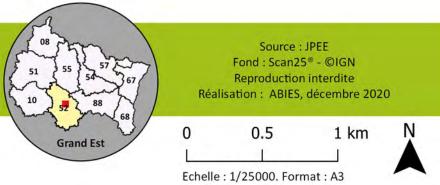



Projet de Parc éolien de la Haie du Moulin (Haute-Marne, 52)


Communes de Cirey-lès-Mareilles et Mareilles

SAS Eoliennes de la Haie du Moulin

Pièce 6B: Plans d'ensemble

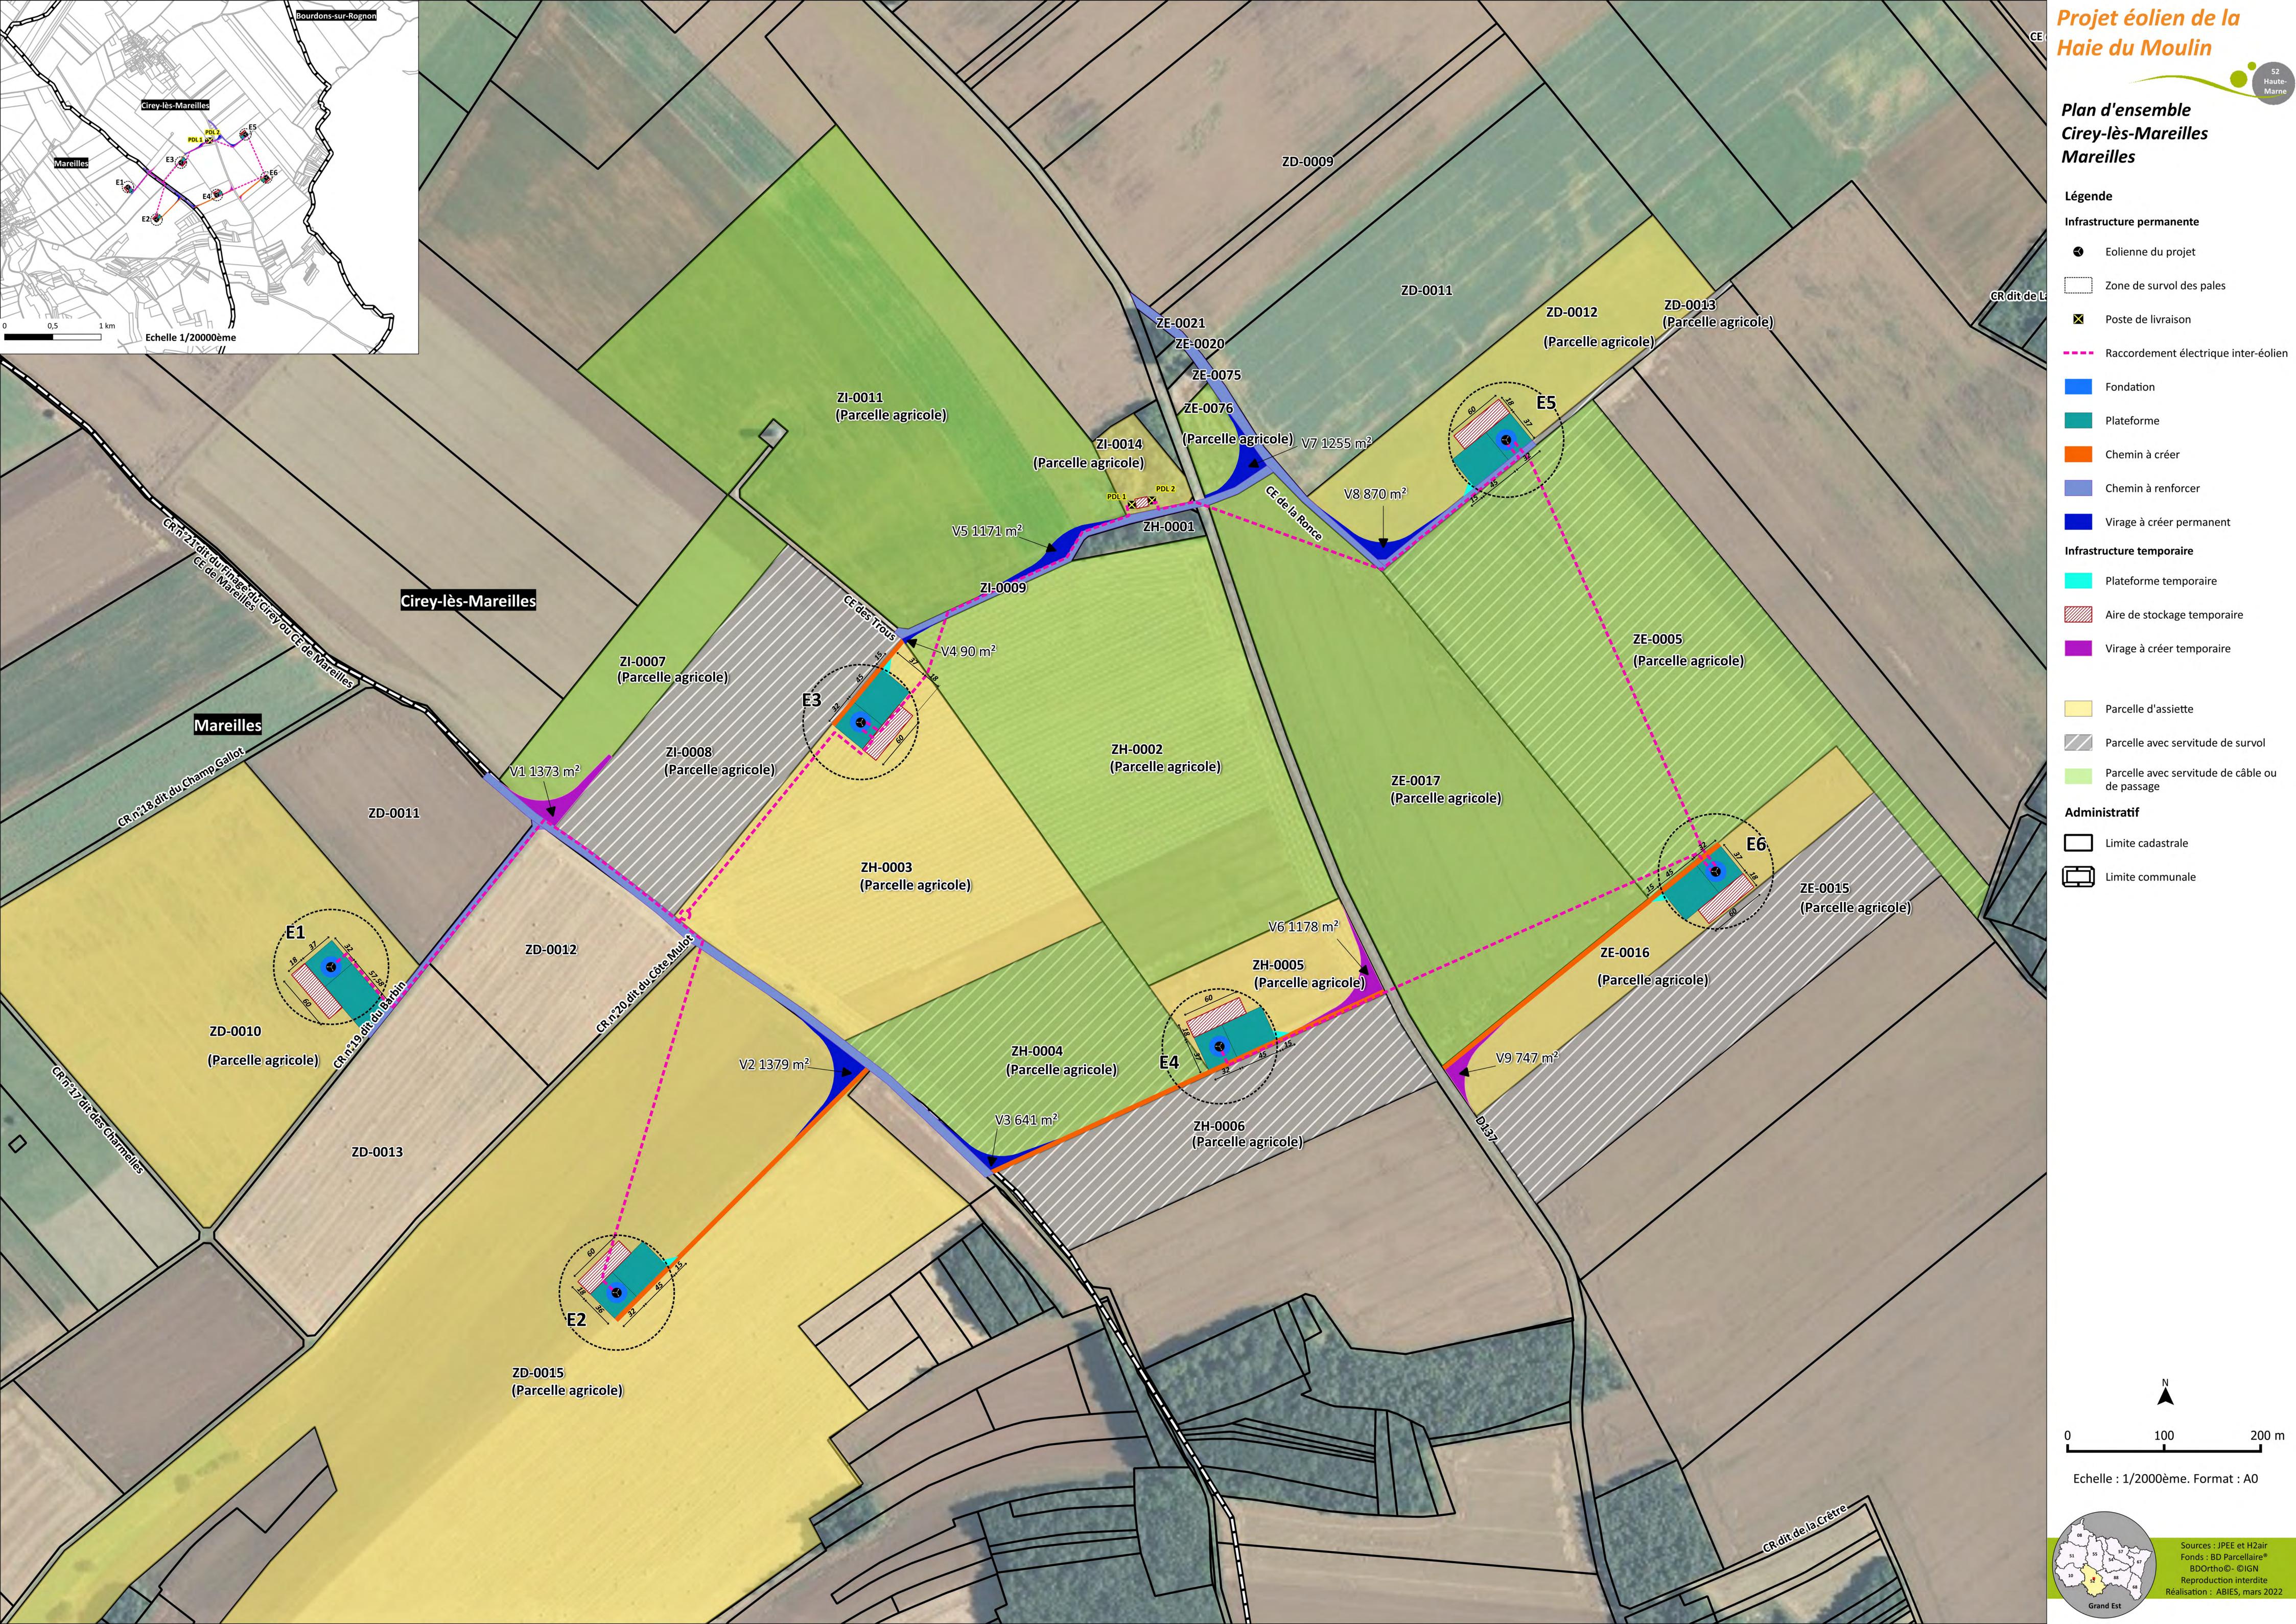

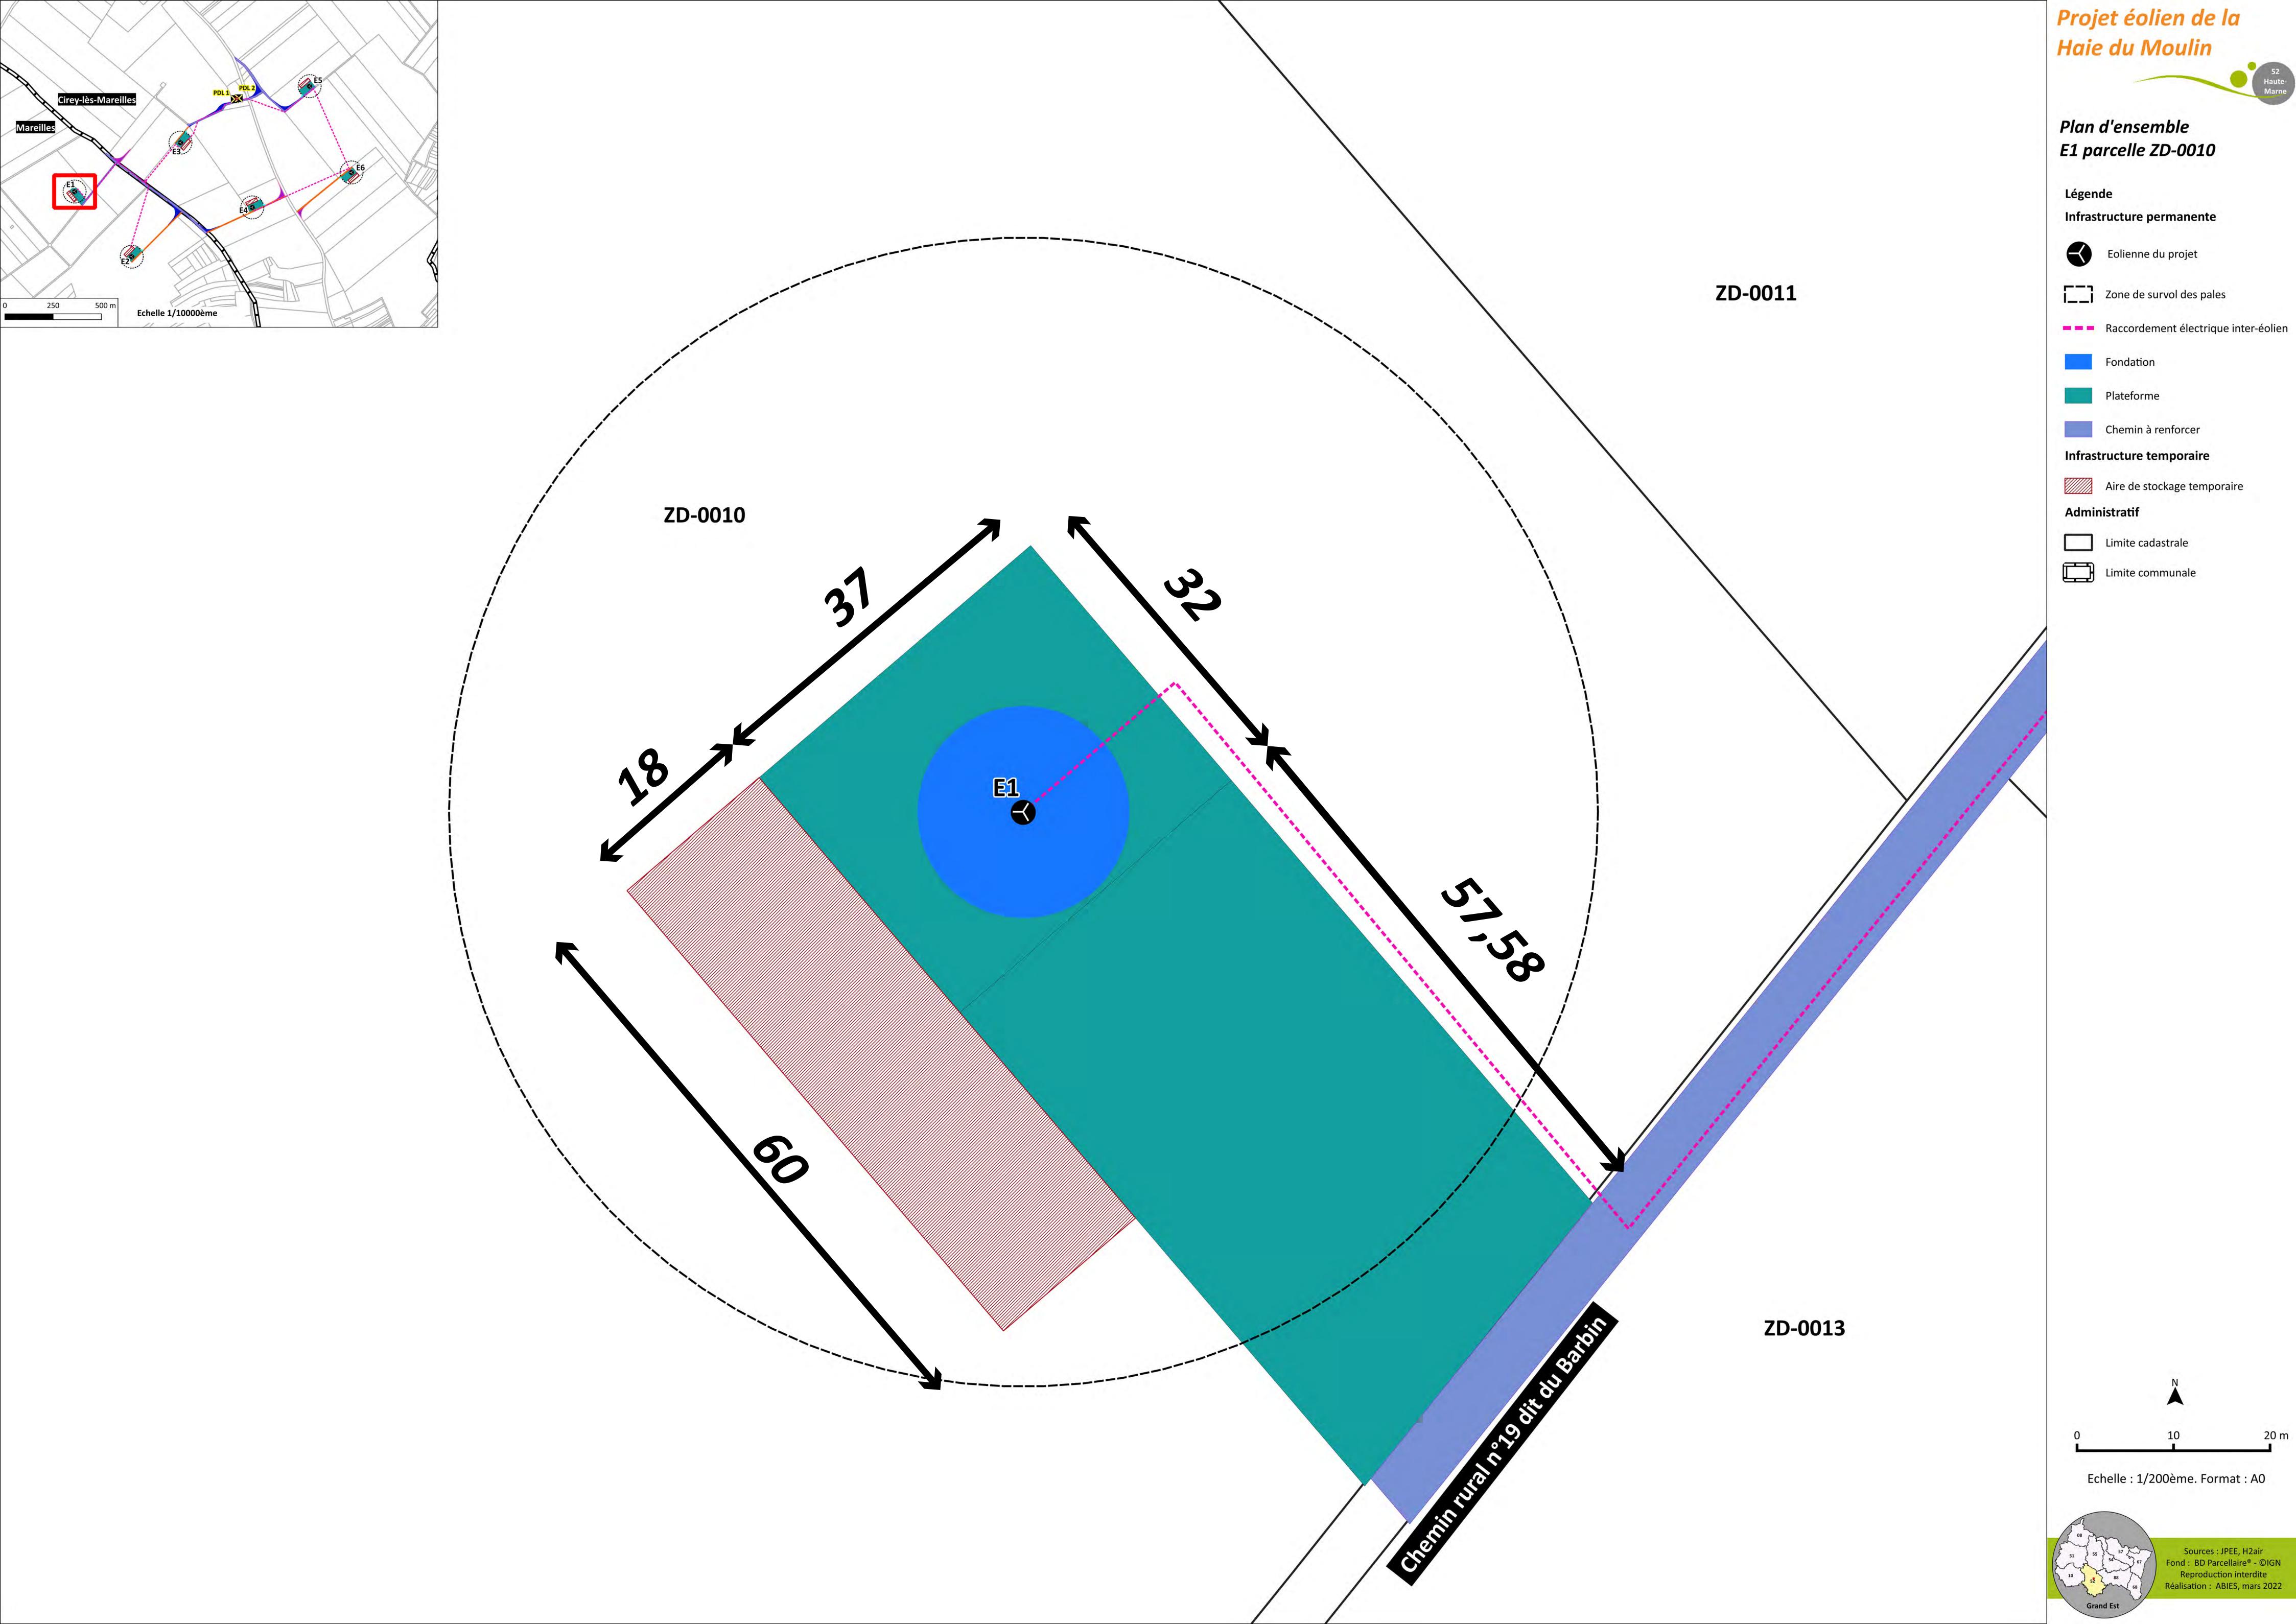

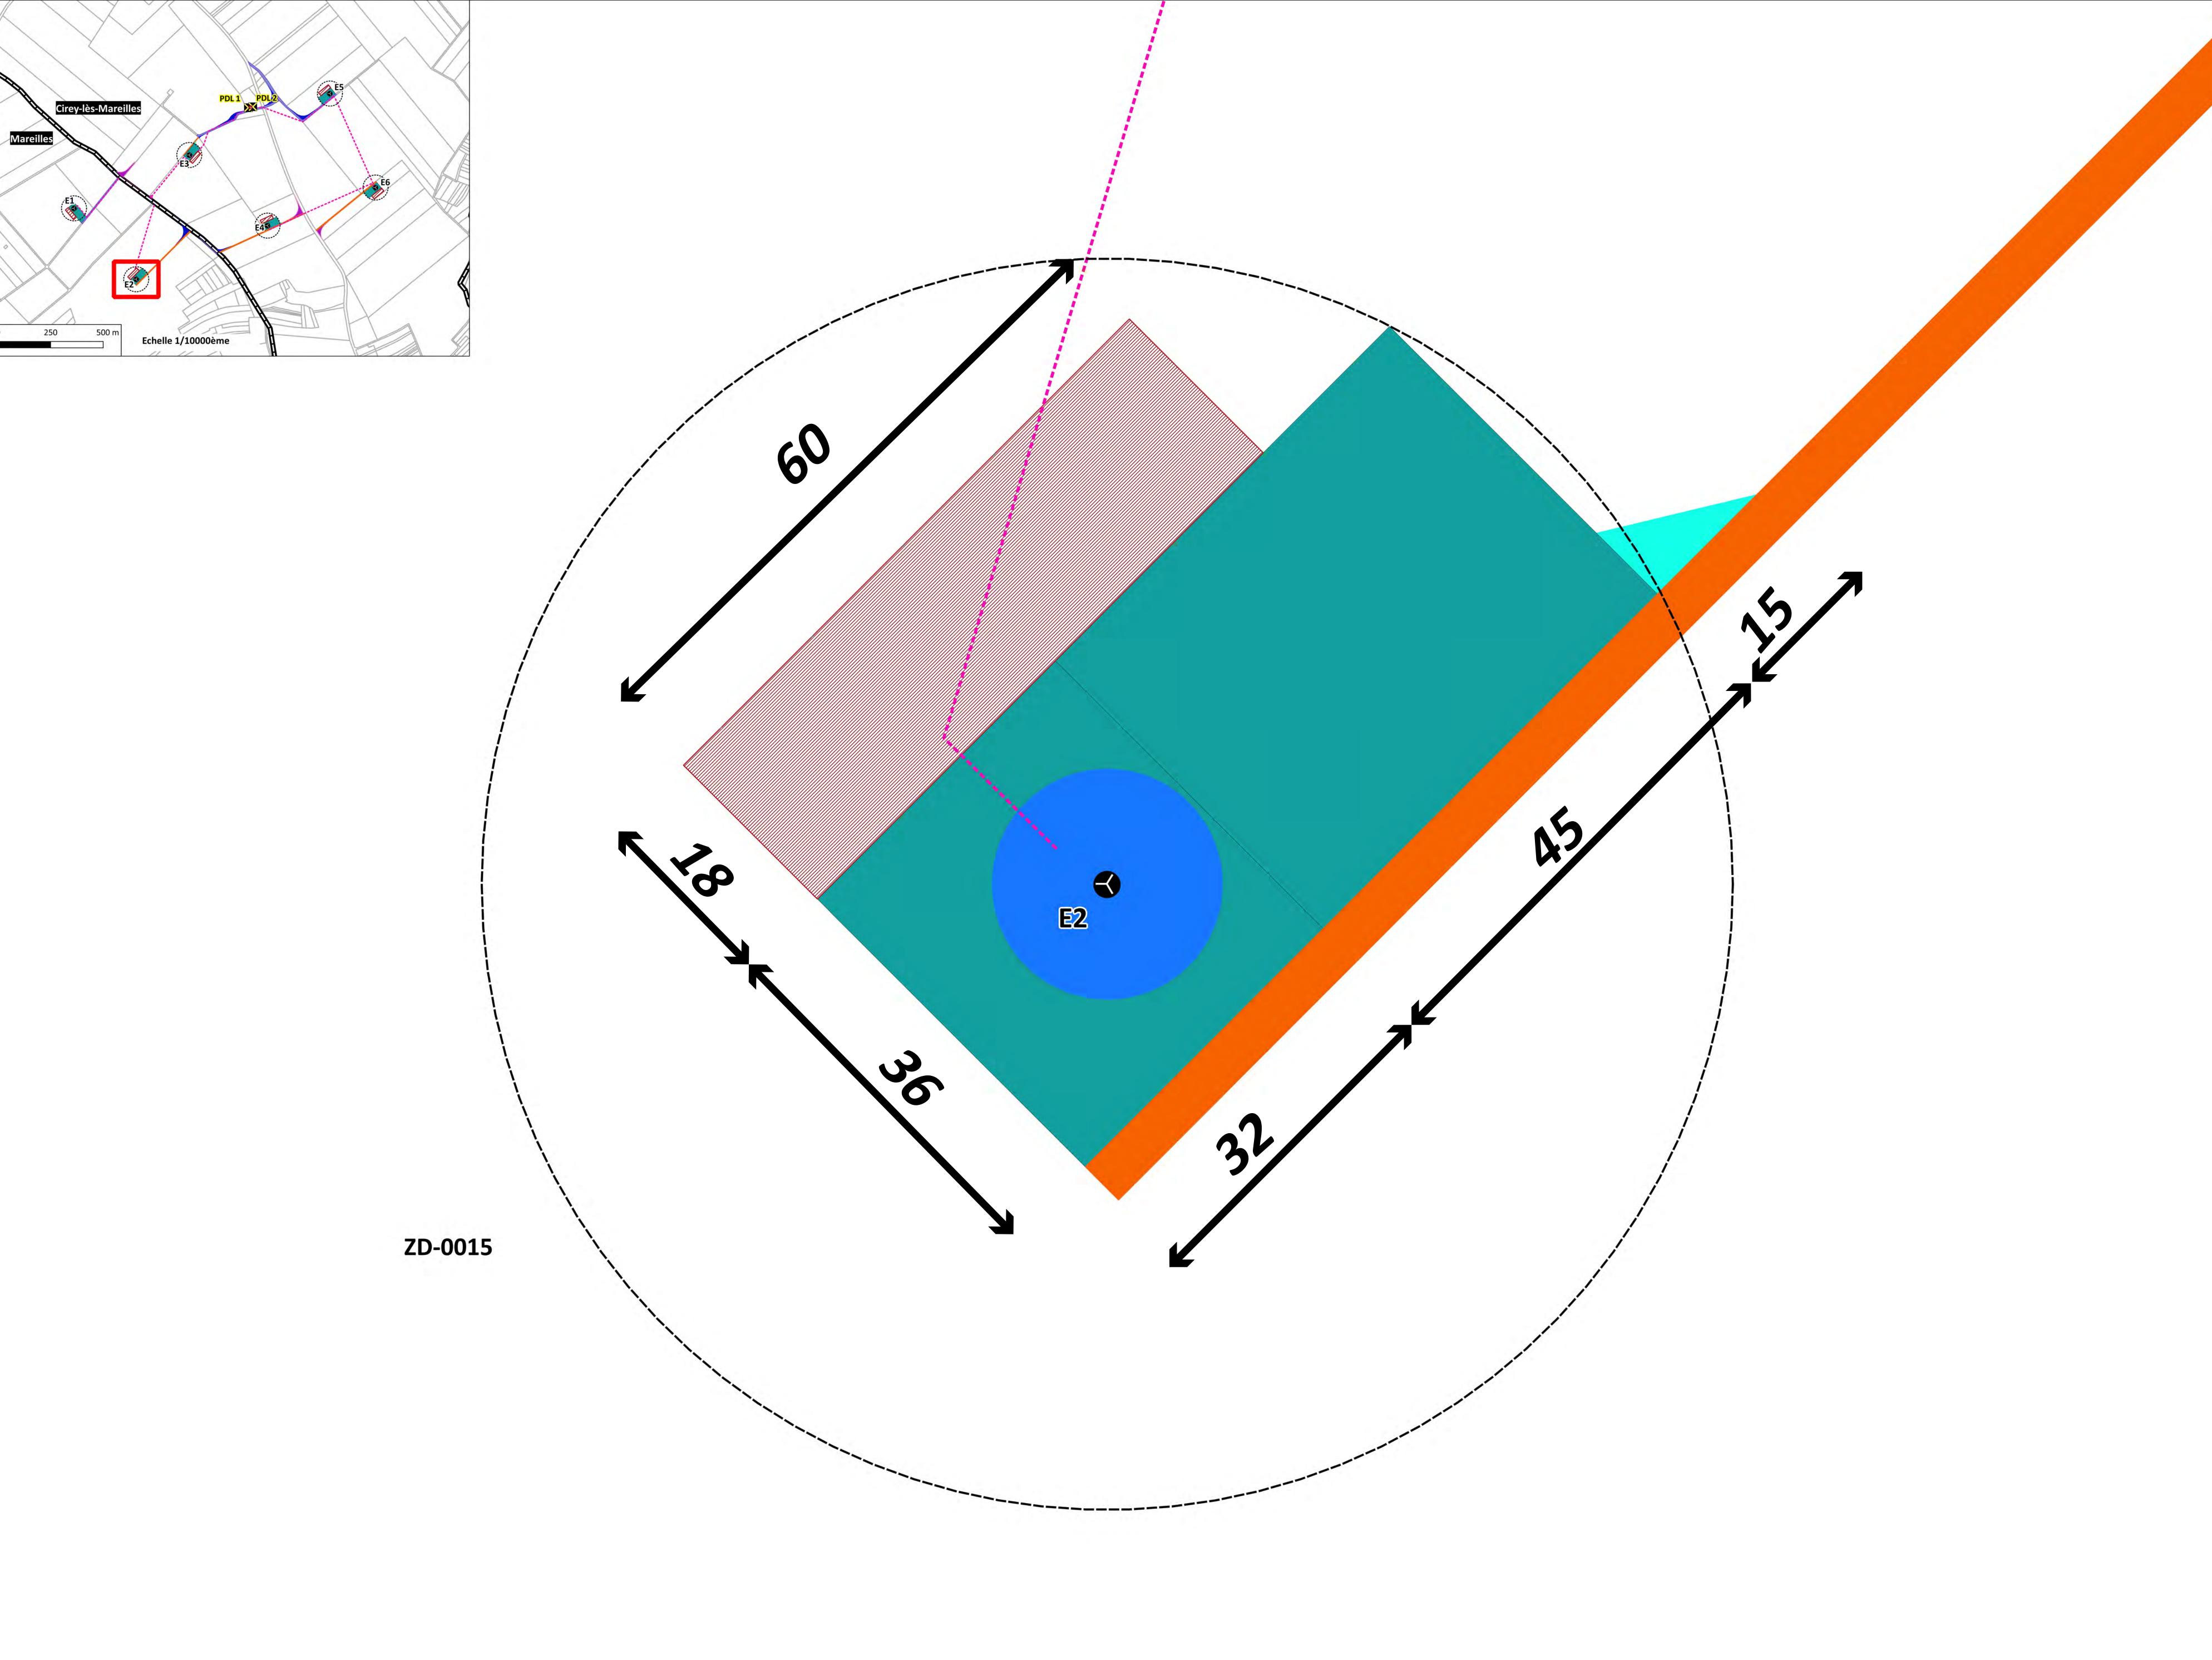

Projet éolien de la Haie du Moulin



Légende

Infrastructure permanente

Eolienne du projet

Zone de survol des pales

Raccordement électrique inter-éolien

Fondation

Plateforme

Chemin à créer

Infrastructure temporaire

Plateforme temporaire

Aire de stockage temporaire

Administratif

Limite cadastrale

Limite communale

Echelle: 1/200ème. Format: A0

Sources : JPEE, H2air

