
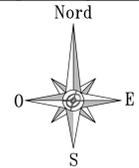
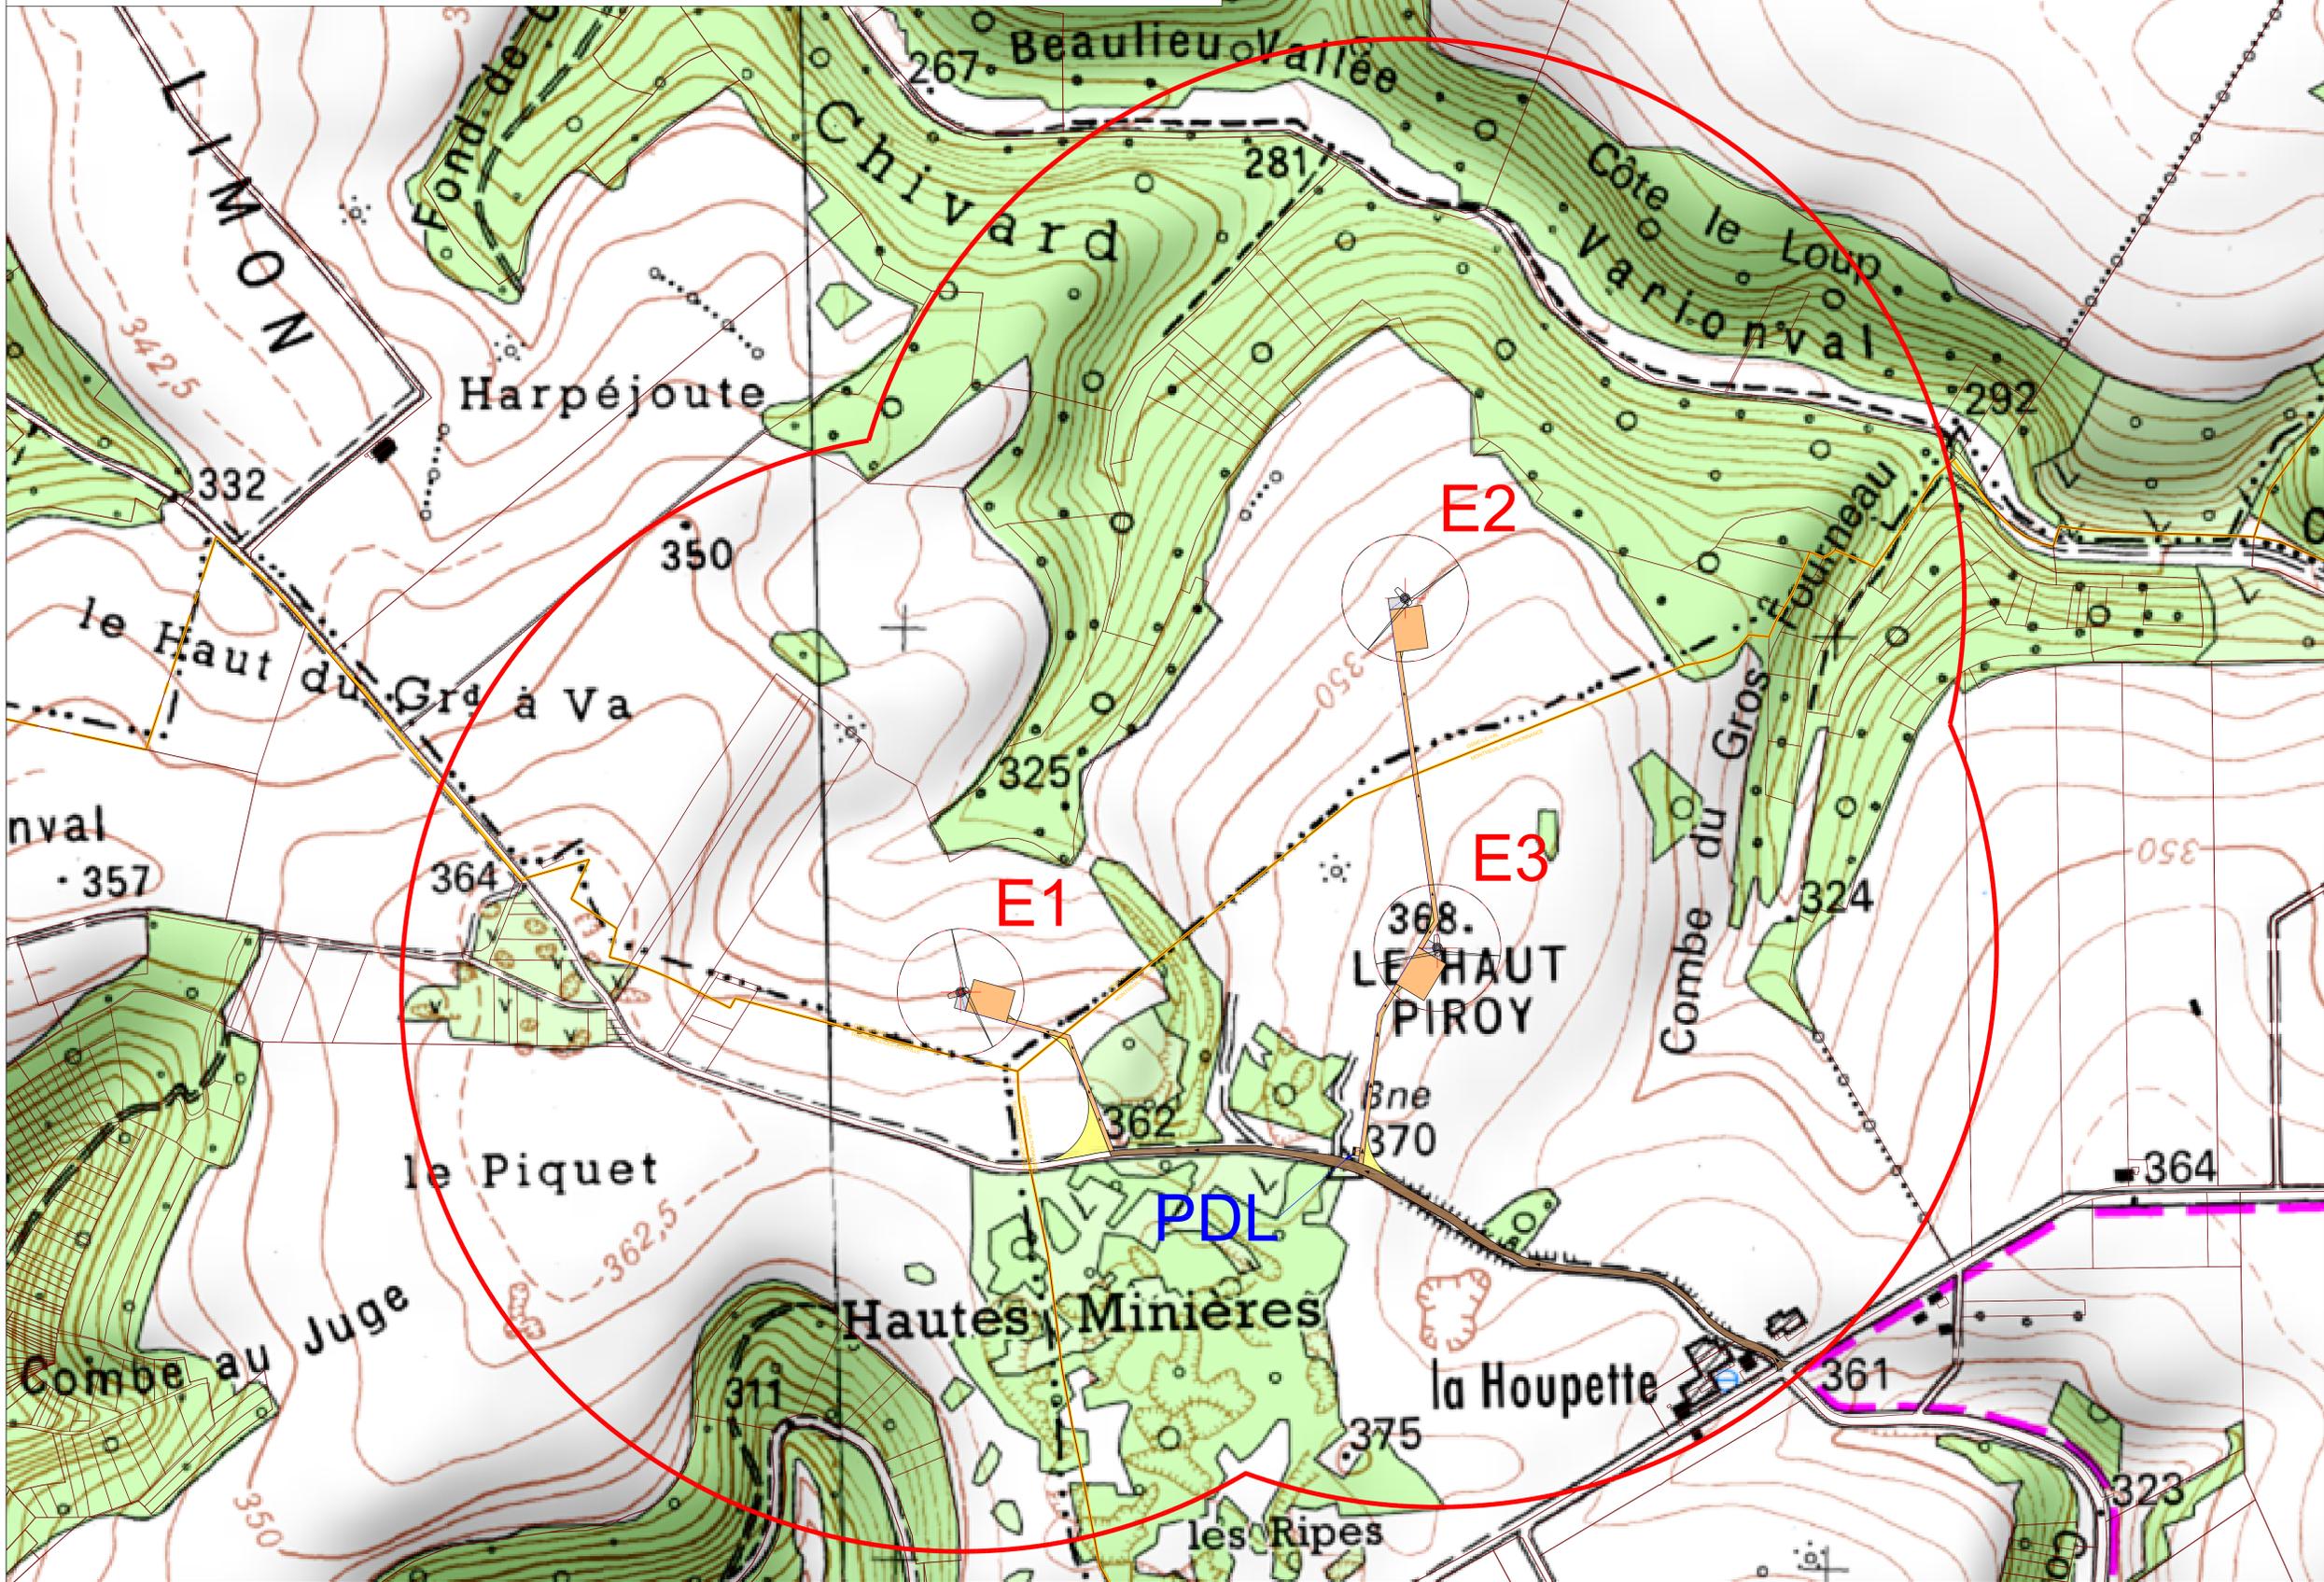


Les présents plans sont exclusivement destinés à la demande de permis de construire. Ils ne sont pas des plans d'exécution et ne peuvent donc en aucun cas être directement utilisés pour réaliser la construction. Toute reproduction même partielle est interdite sans accord écrit du bureau d'études. Les limites cadastrales issues des sections digitalisées sont données à titre indicatif, de même que les coordonnées des éoliennes en décalant. Ces positions sont suffisantes pour la phase du Permis de Construire. Il est fortement conseillé de procéder à un bornage-délimitation contradictoire, afin de garantir au moins les limites des parcelles d'implantation avant la phase travaux.

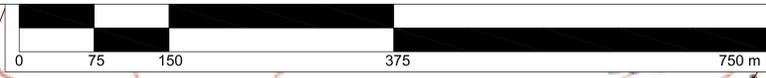


- Pistes d'accès et plate-formes de grutage à créer empruntés par les convois pour la livraison de l'éolienne
- Chemins d'accès existants empruntés par les convois pour la livraison de l'éolienne
- Virages provisoires à créer, empruntés par les convois pour la livraison de l'éolienne

En gris : fond de plan cadastral obtenu par digitalisation (limites apparentes)

En rouge : limite de 1/10ème du rayon d'affichage : 600m

- Eoliennes projetées
- Eoliennes construites ou autorisées
- Liaisons électriques
- Limites communales
- Postes de livraison

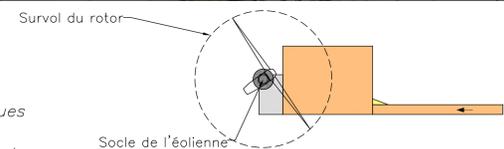

DEMANDE D'AUTORISATION UNIQUE

02

Octobre 2016

Communes de OSNE-LE-VAL
et MONTREUIL-SUR-THONNANCE (52)
PLAN DES ABORDS au 1/2 500
DES INSTALLATIONS PROJETEES

CABINET D'ARCHITECTURE :

Romain EUDES
54, rue Pasteur
51000 CHALONS-EN-CHAMPAGNE
Tél : 03 26 64 20 48 / Fax : 03 26 64 49 95



SCP GUICHARD-SORET :
Géomètres-Experts-Associés
Jérôme POTTIER
2, rue Bégand - 10000 TROYES
Tél : 03 25 82 68 20 / Fax : 03 25 82 68 21



Maître d'ouvrage :

EOLE DE PIROY
42, rue de Champagne
51 240 VITRY-LA-VILLE
Tél : 06 37 77 79 91



BUREAU D'ÉTUDES JACQUEL & CHATILLON
Parc Technologique du Mont Bernard
18, rue Dom Pérignon
51000 CHALONS-EN-CHAMPAGNE
Tél : 03 26 21 01 97 / Fax : 03 26 26 54 67

