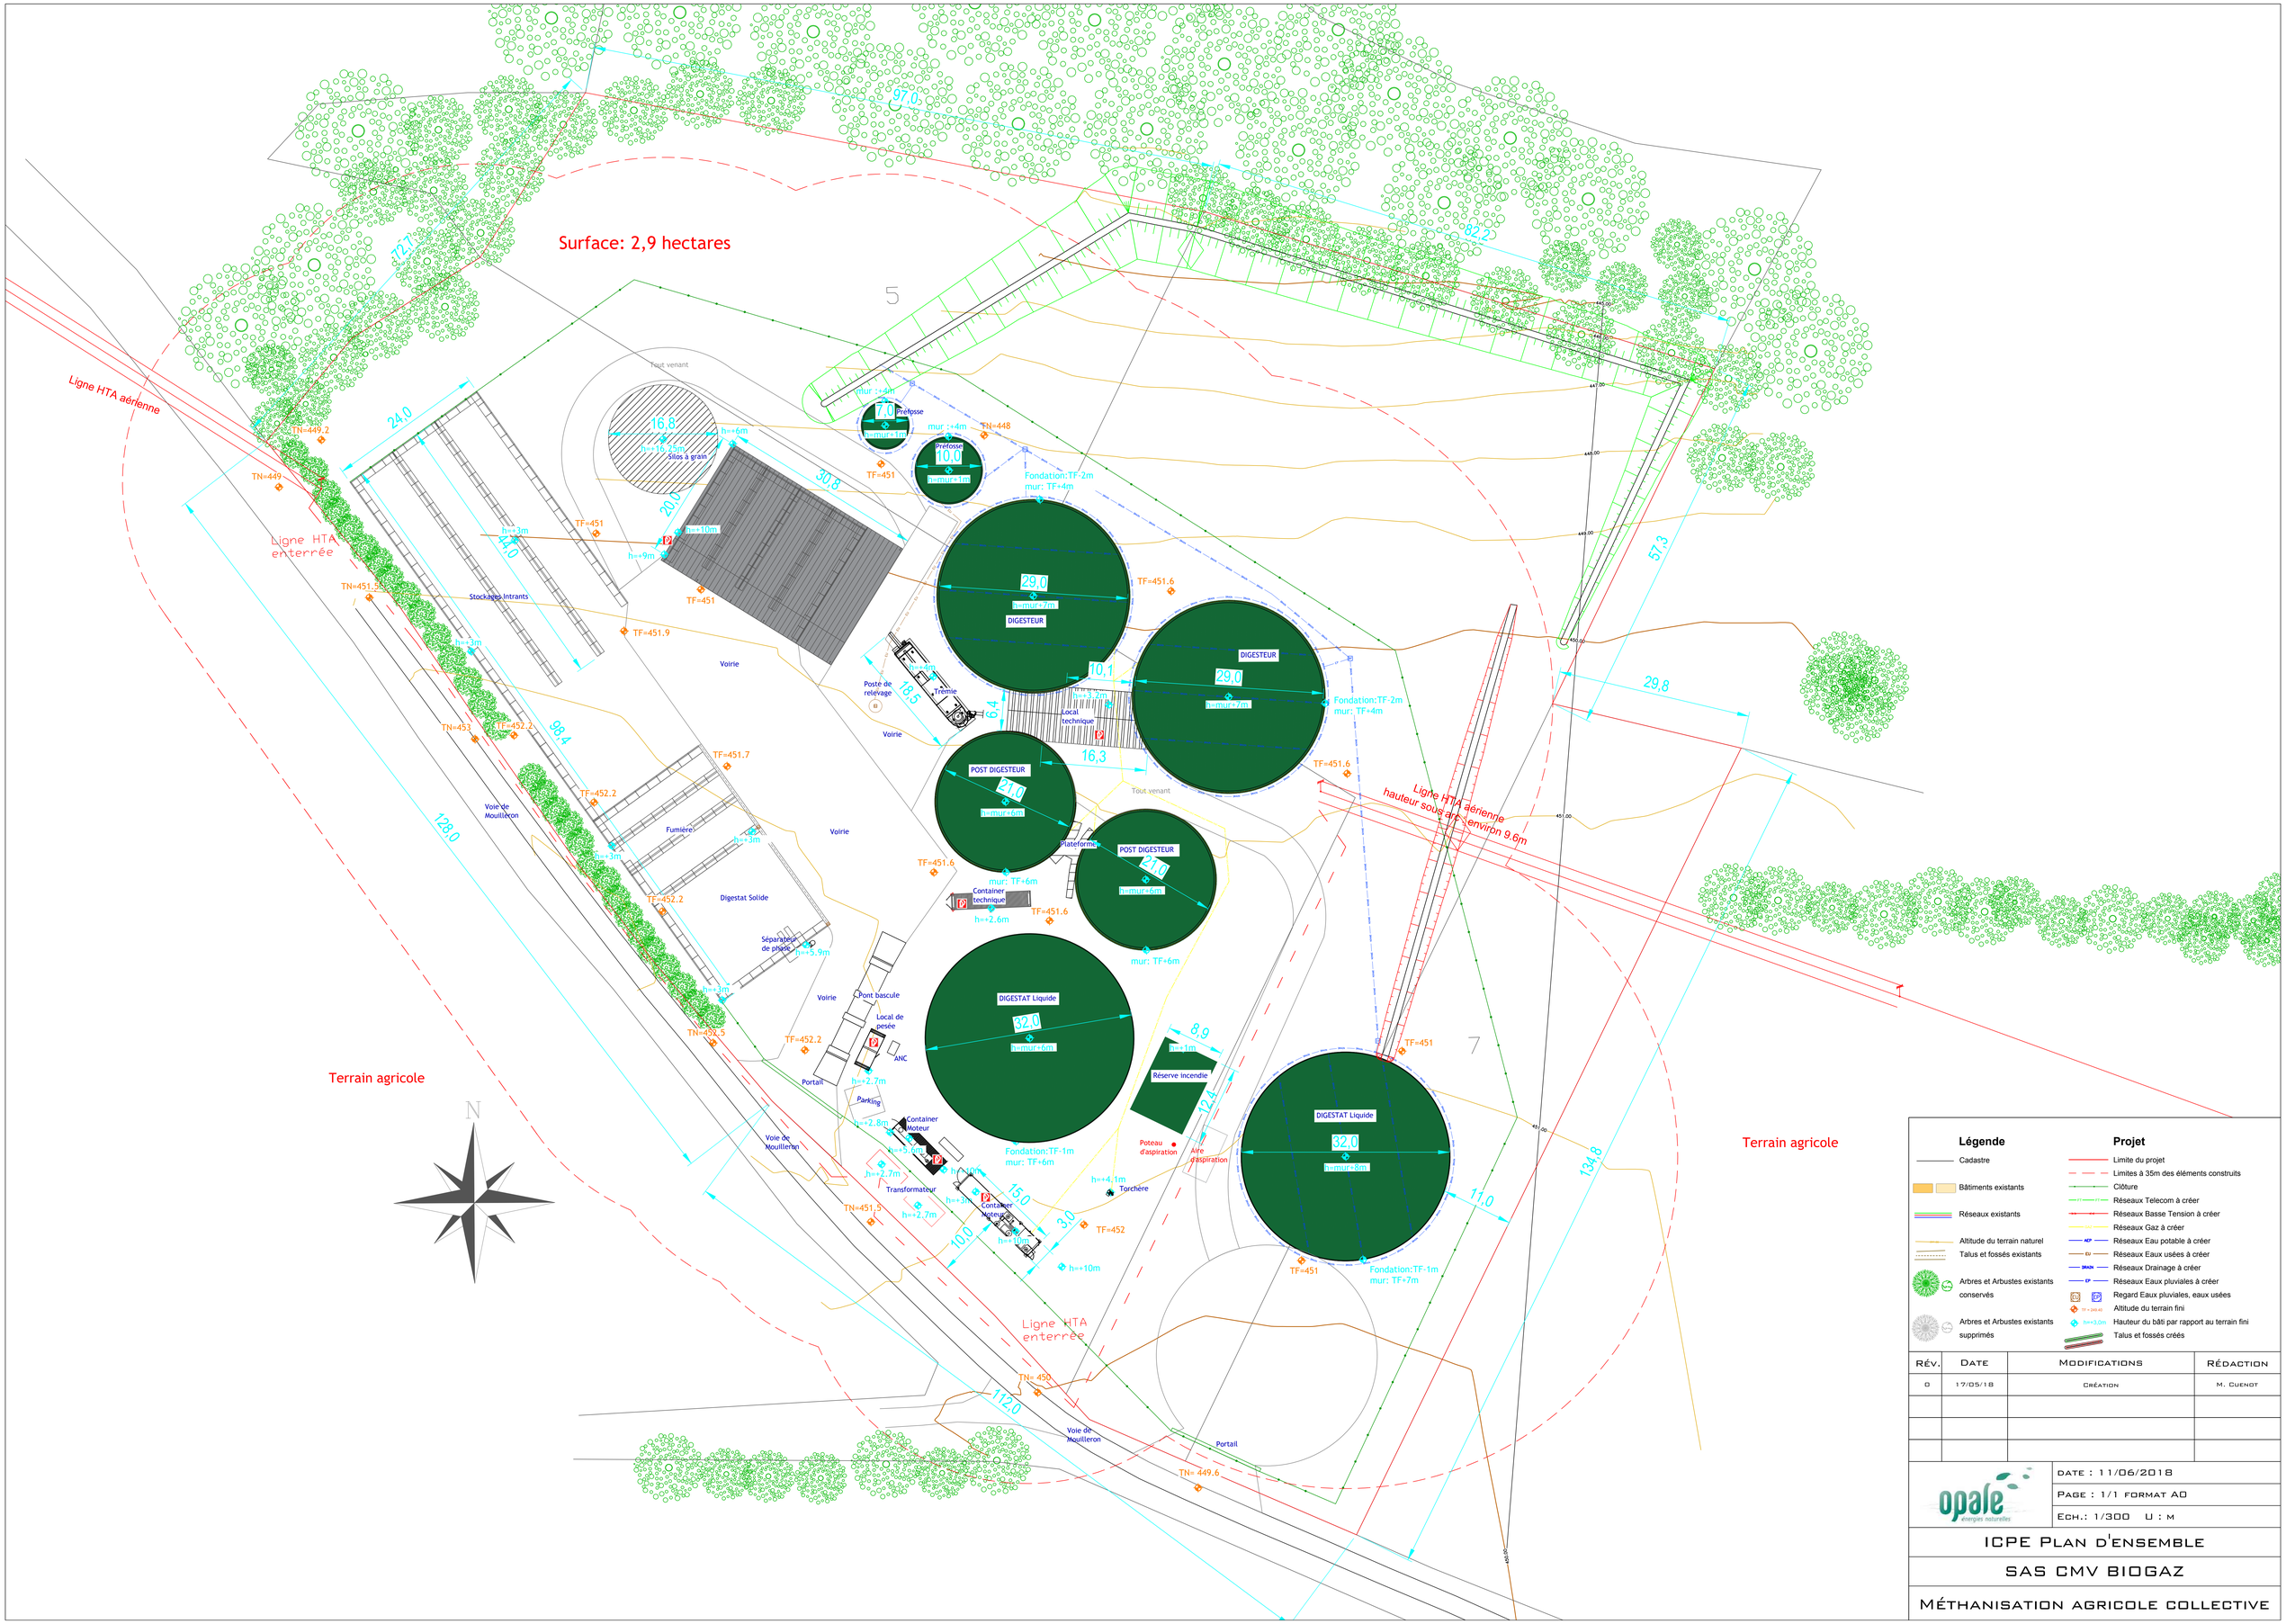

Légende

- Cadastre
- Bâtiments existants
- Réseaux existants
- Altitude du terrain naturel
- Talus et fossés existants
- Arbres et Arbustes existants conservés
- Arbres et Arbustes existants supprimés

Projet

- Limite du projet
- Limites à 35m des éléments construits
- Clôture
- Réseaux Telecom à créer
- Réseaux Basse Tension à créer
- Réseaux Gaz à créer
- Réseaux Eau potable à créer
- Réseaux Eaux usées à créer
- Réseaux Drainage à créer
- Réseaux Eaux pluviales à créer
- Regard Eaux pluviales, eaux usées
- Altitude du terrain fini
- Hauteur du bâti par rapport au terrain fini
- Talus et fossés créés

Rév.	Date	Modifications	Rédaction
0	17/05/18	Création	M. Cuenot

opale énergies naturelles

Date : 11/06/2018

Page : 1/1 format A0

Ech.: 1/300 U : m

ICPE Plan d'ensemble

SAS CMV BIOGAZ

Méthanisation agricole collective