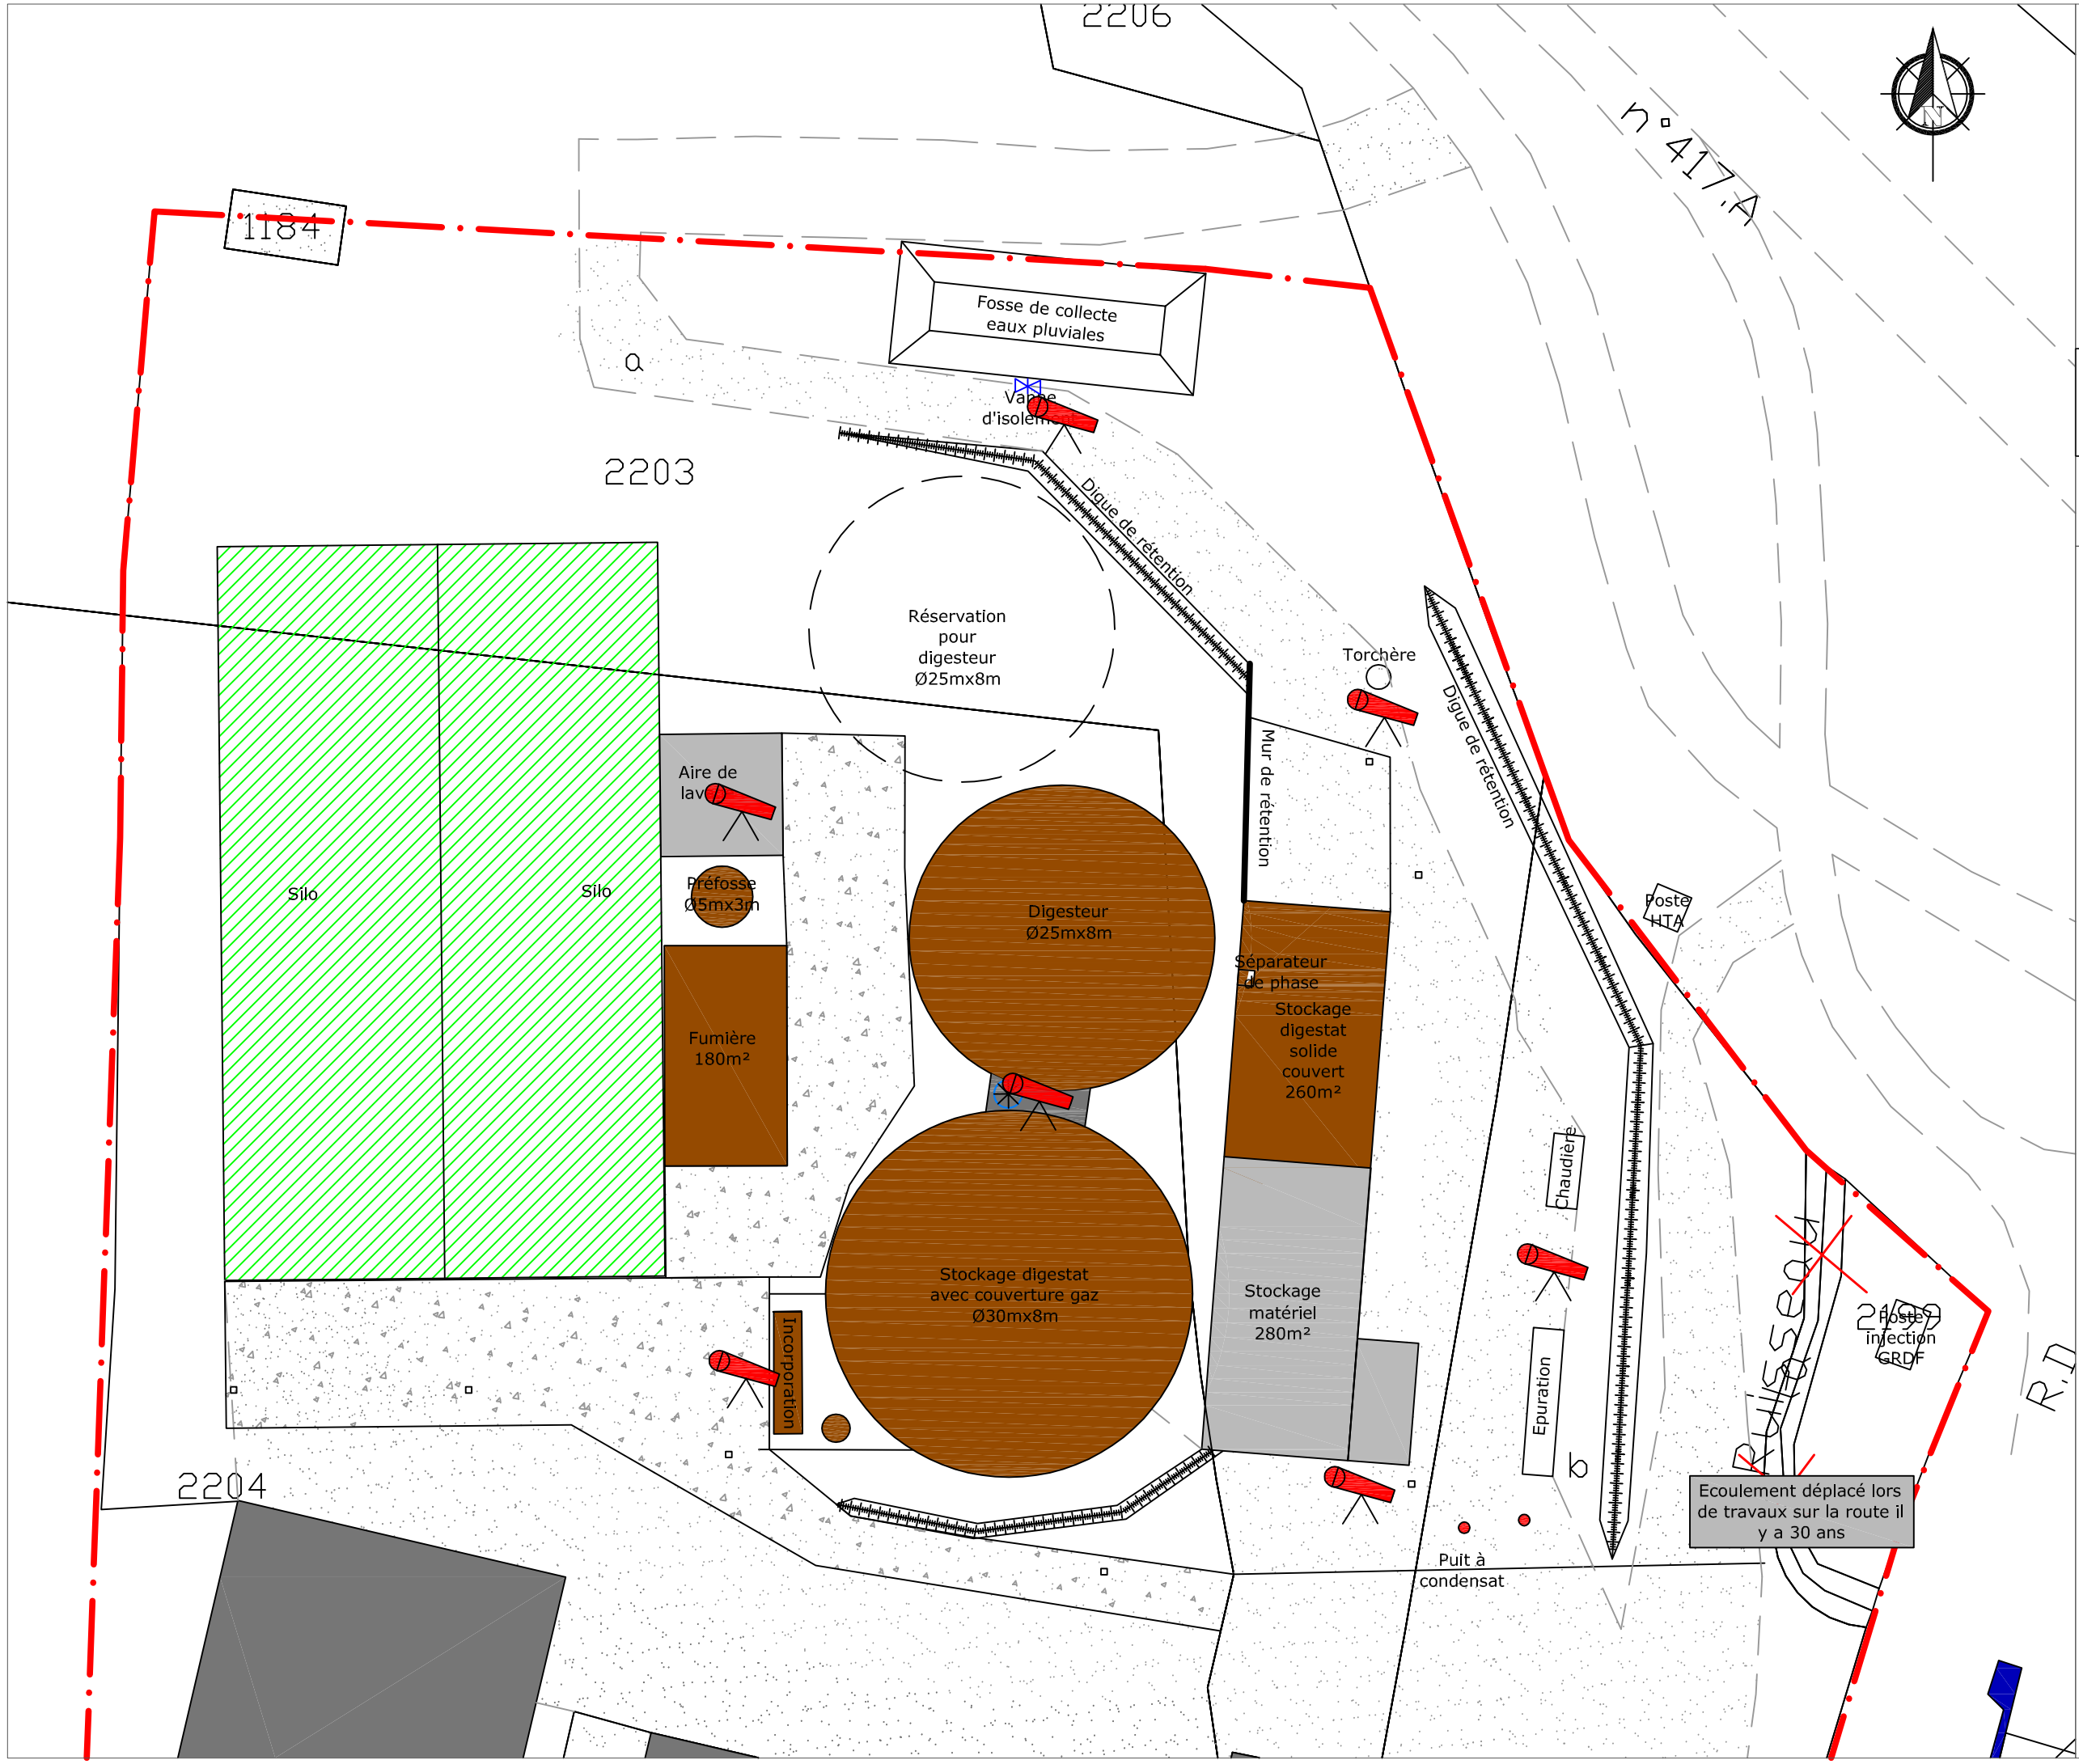

EXPLOITATION :
SAS BLB Agri-Biogaz

COMMUNE:
52400 BOURBONNES-LES-BAINS

Installation de méthanisation

PLAN REALISE PAR
Chambre d'Agriculture de Haute Marne

Mesures de bruit
Echelle : 1/500

Date : 29/08/2023

REFERENCES CADASTRALES:

COMMUNE : BOURBONNES-LES-BAINS
Section D, parcelles n°2203-2204-2199

LEGENDE :

- Aires paillées
- Aires raclées
- Aire d'exercice exterieure
- Stockage des effluents
- Aire de transfert
- Stockage des fourrages
- Stockage de céréales
- Silos
- Bloc traite
- Autres bâtiments de l'exploitation
- Stockages dangereux (Huiles, Fioul, produits phytosanitaires...)
- Zone ATEX
- Tiers
- Habitation exploitant ou parents anc. exploit.
- Autres bâtiments extérieurs à l'exploitation
- Point de mesure de bruit