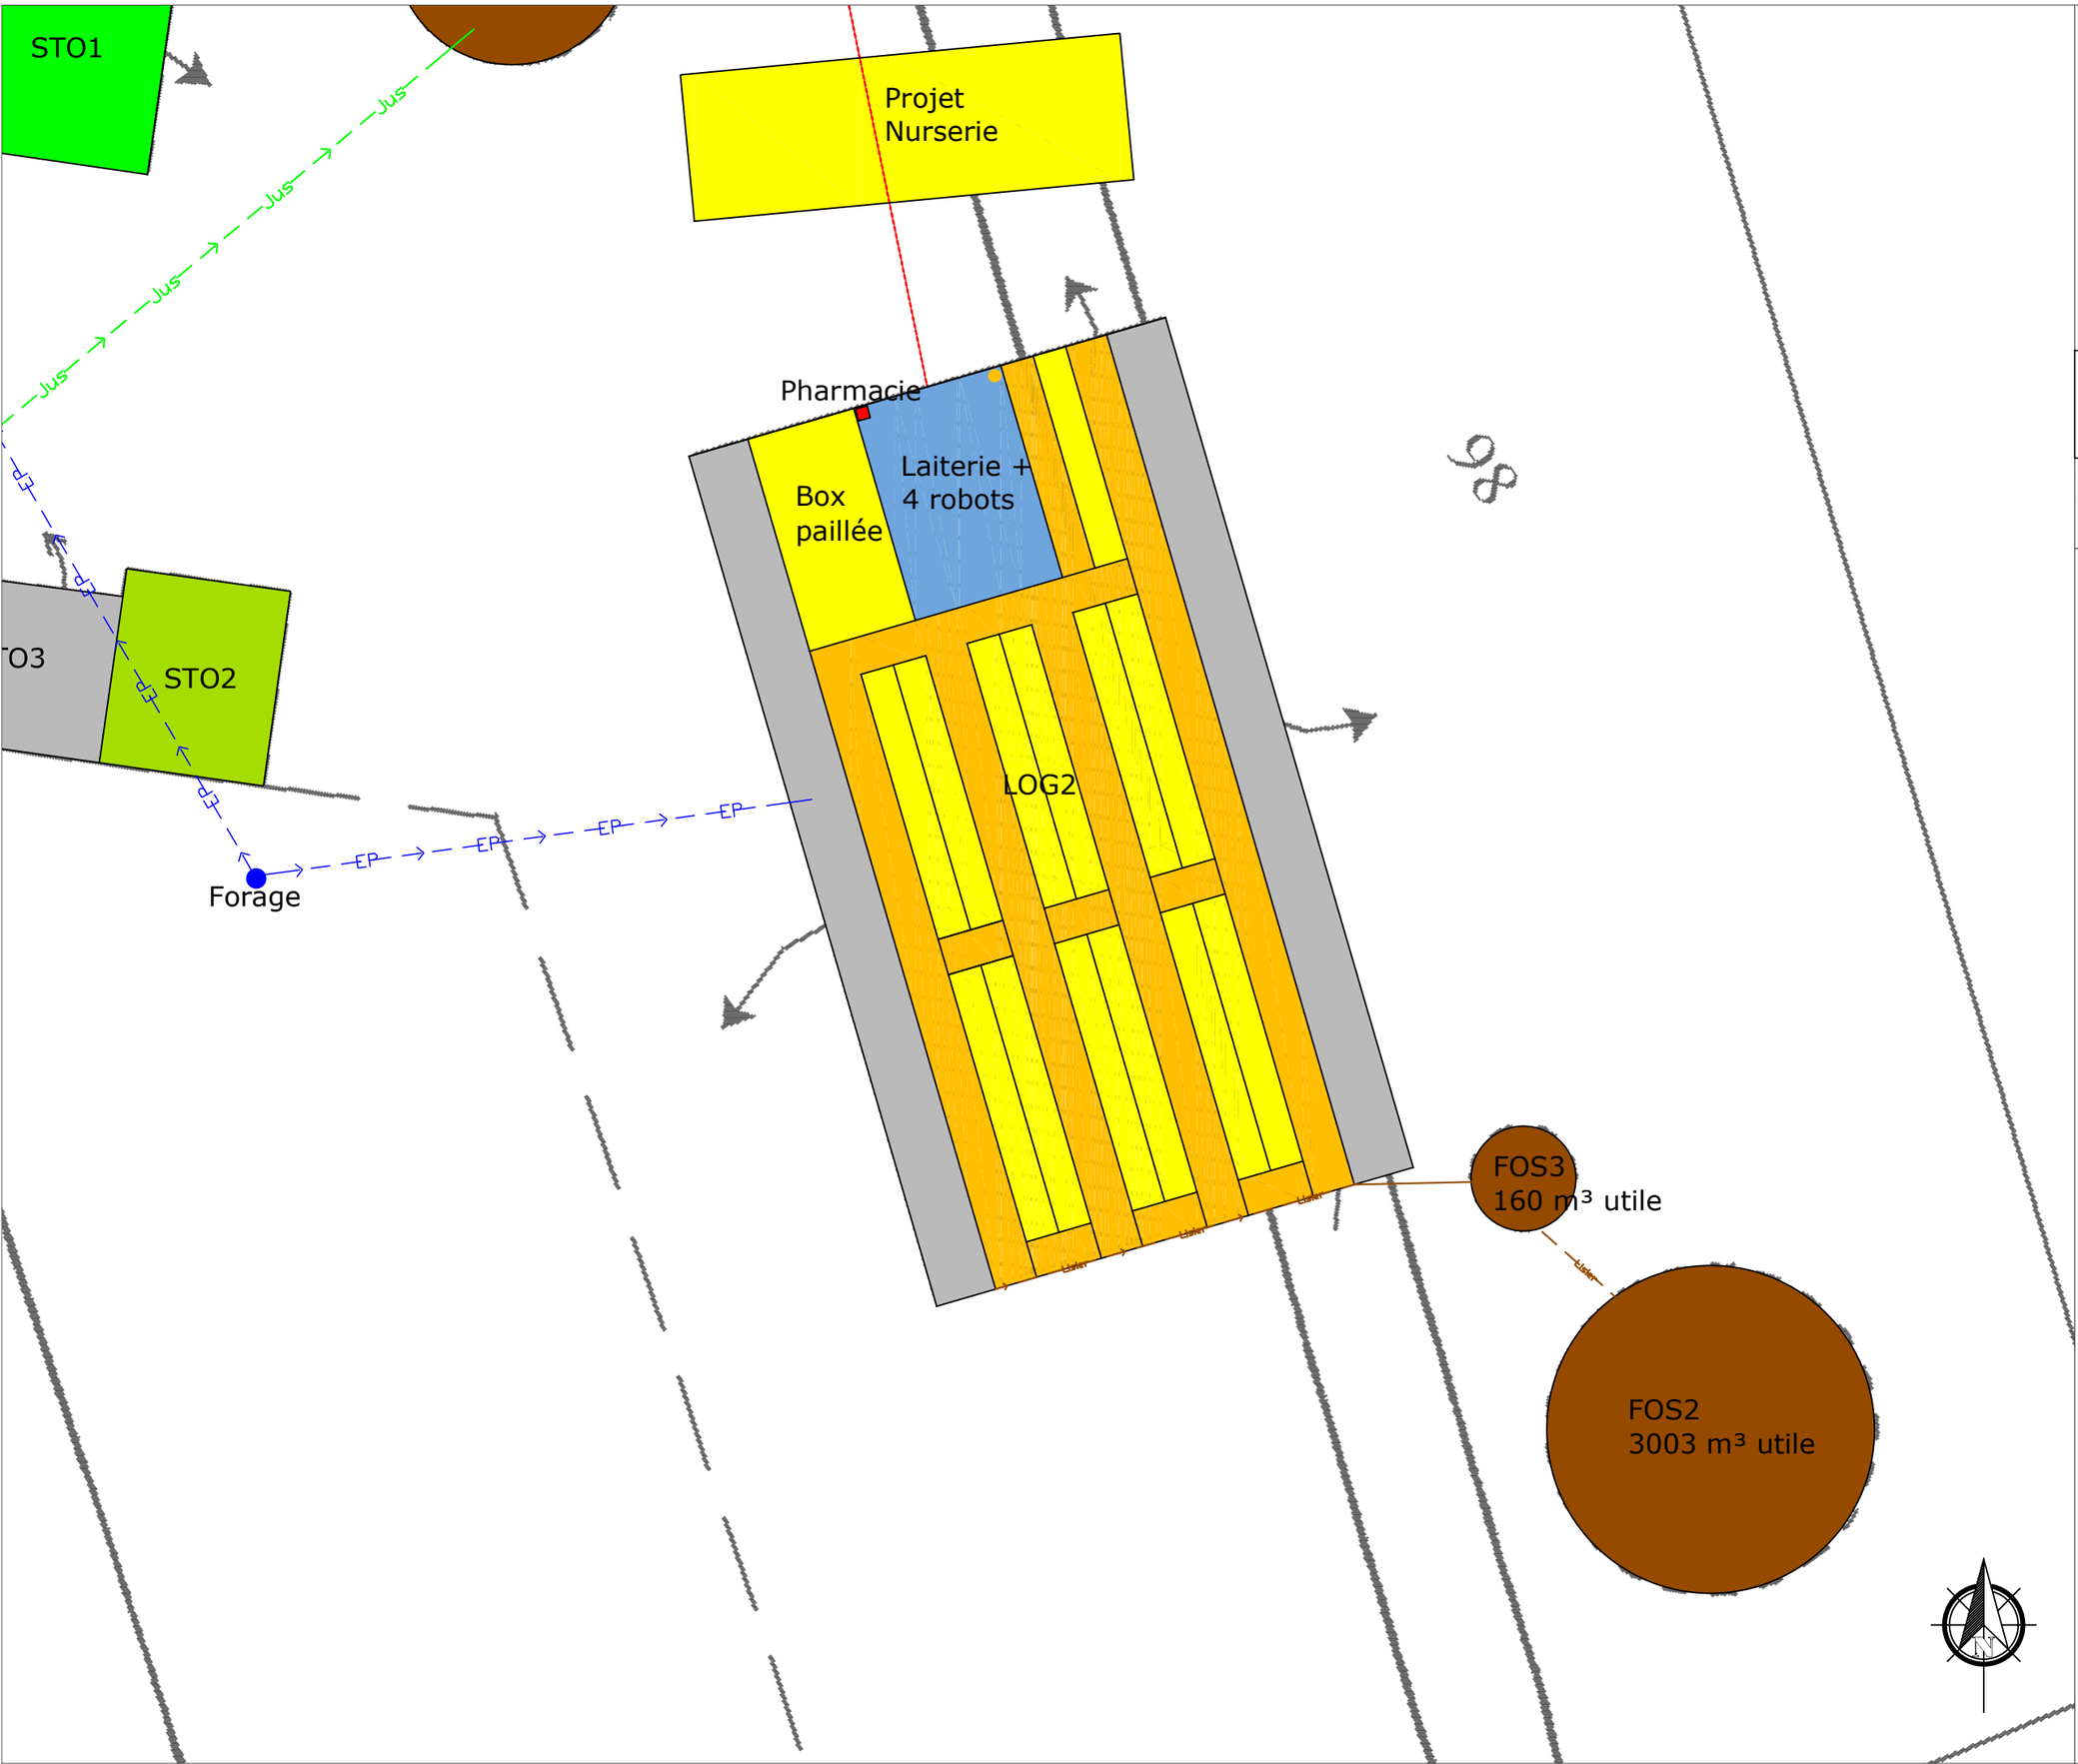

EXPLOITATION :
GAEC DE LA SERGENT
COMMUNE:
52150 CHAUMONT LA VILLE

Bâtiments à l'Est du village

PLAN REALISE PAR
Chambre d'Agriculture de Haute Marne

AGRICULTURES & TERRITOIRES
CHAMBRE D'AGRICULTURE HAUTE-MARNE

PLAN DE MASSE
Echelle 1/500

Date : 27/11/2023

REFERENCES CADASTRALES:

COMMUNE : CHAUMONT-LA-VILLE
Section ZH, parcelles n°54-56-57-58-94-98
Section OC, parcelles n°190-195-113-628-145-272
Section ZK, parcelle n°33-05
Section ZC, parcelle n°59

LEGENDE :

- Aires paillées
- Aires raclées
- Aire d'exercice exterieure
- Stockage des effluents
- Aire de transfert
- Stockage des fourrages
- Stockage de céréales
- Silos
- Bloc traite
- Autres bâtiments de l'exploitation
- Stockages dangereux (Huiles, Fioul, produits phytosanitaires...)
- Zone ATEX
- Tiers
- Habitation exploitant ou parents anc. exploit.
- Autres bâtiments extérieurs à l'exploitation
- Borne incendie
- Compteur d'eau
- Extincteurs
- Compteur EDF
- Zonnage PLU

Réseaux :

- EP — Eaux de pluie
- EB — Eaux blanches
- EV — Eaux vertes
- Jus — Jus de silo
- Purin — Lisier
- Lisier — Purin
- EBr — Eaux brunnes
- EPot. — Eau potable
- EDF BT — Electricité
- HW — Reseau de chaleur
- GAS — Biogaz