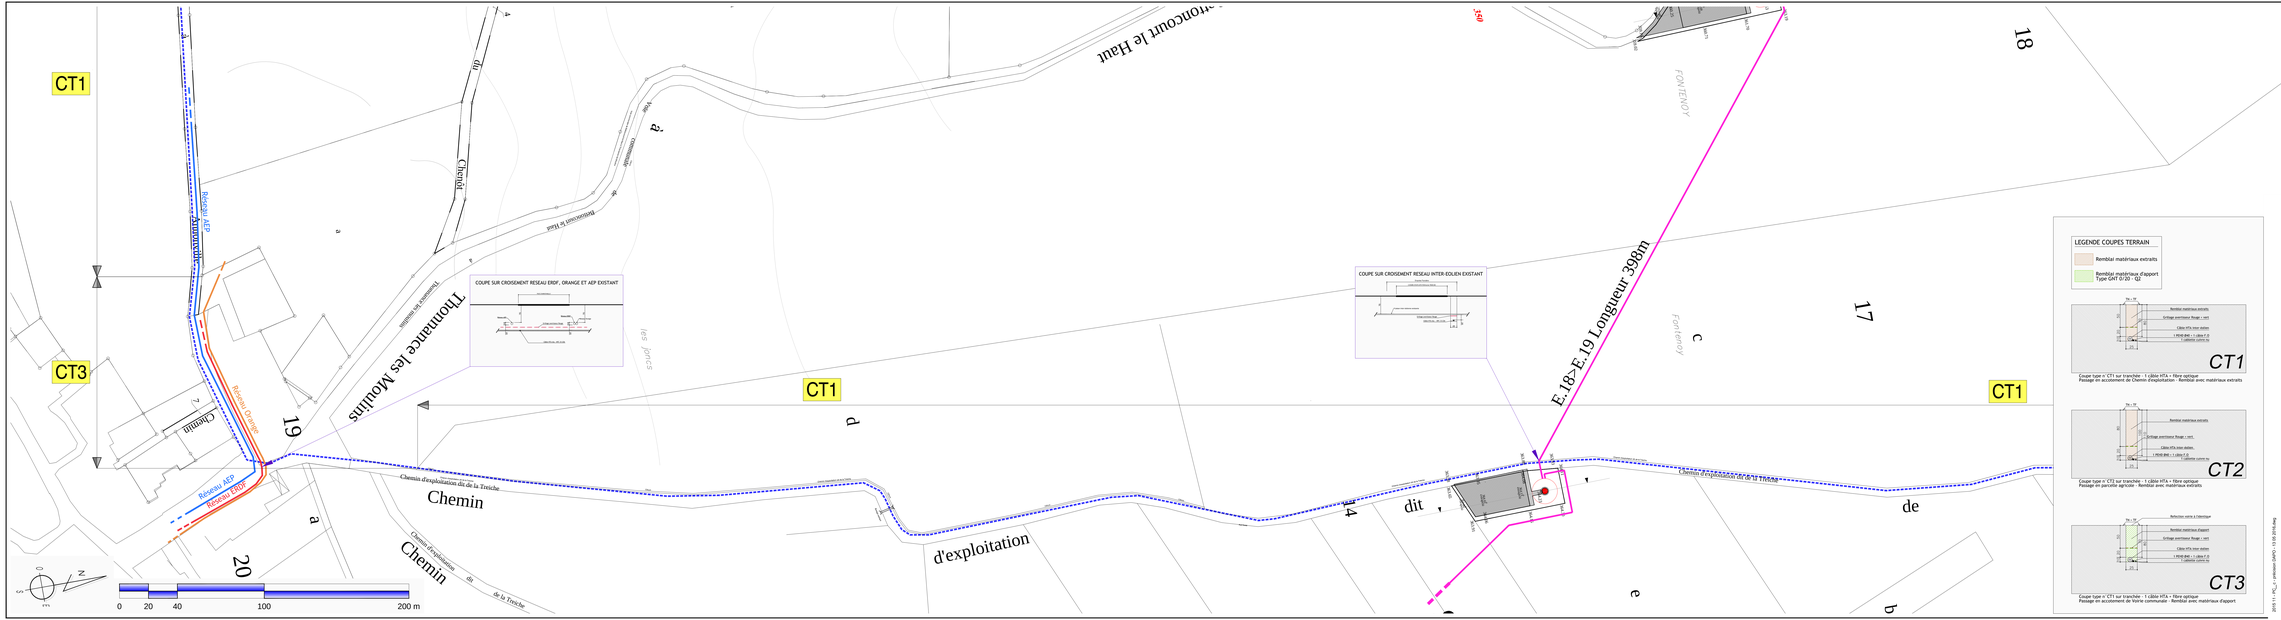

PROJET EOLIEN DE LA COMBE ROUGEUX

Communes de Domremy, Anonville et Saint-Urbain-Maconcourt

DEMANDE D'APPROBATION
DE PROJET D'OUVRAGE PRIVE
DE RACCORDEMENT

Maître d'Ouvrage
FUTURES ENERGIES PHYS DU BARROIS
1, Place Ernest Pinard

Ce document est la propriété du bureau d'Etude ASTECA et ne peut être reproduit sans son autorisation préalable.

PLAN D'ENSEMBLE (4/6)
LIAISON HTA

DAPO 05

Echelle : 1/1000° Première diffusion : 2016 06 03

Indice	Commentaires	Date	Signature	Visaté

Maître d'Oeuvre
ASTECA SAS
10 Rue Hélène Tonelli - Zone Ecopaec
54520 - MAXEVILLE
Tel : 03 83 24 59 90

Dossier N° : 2015-11

